


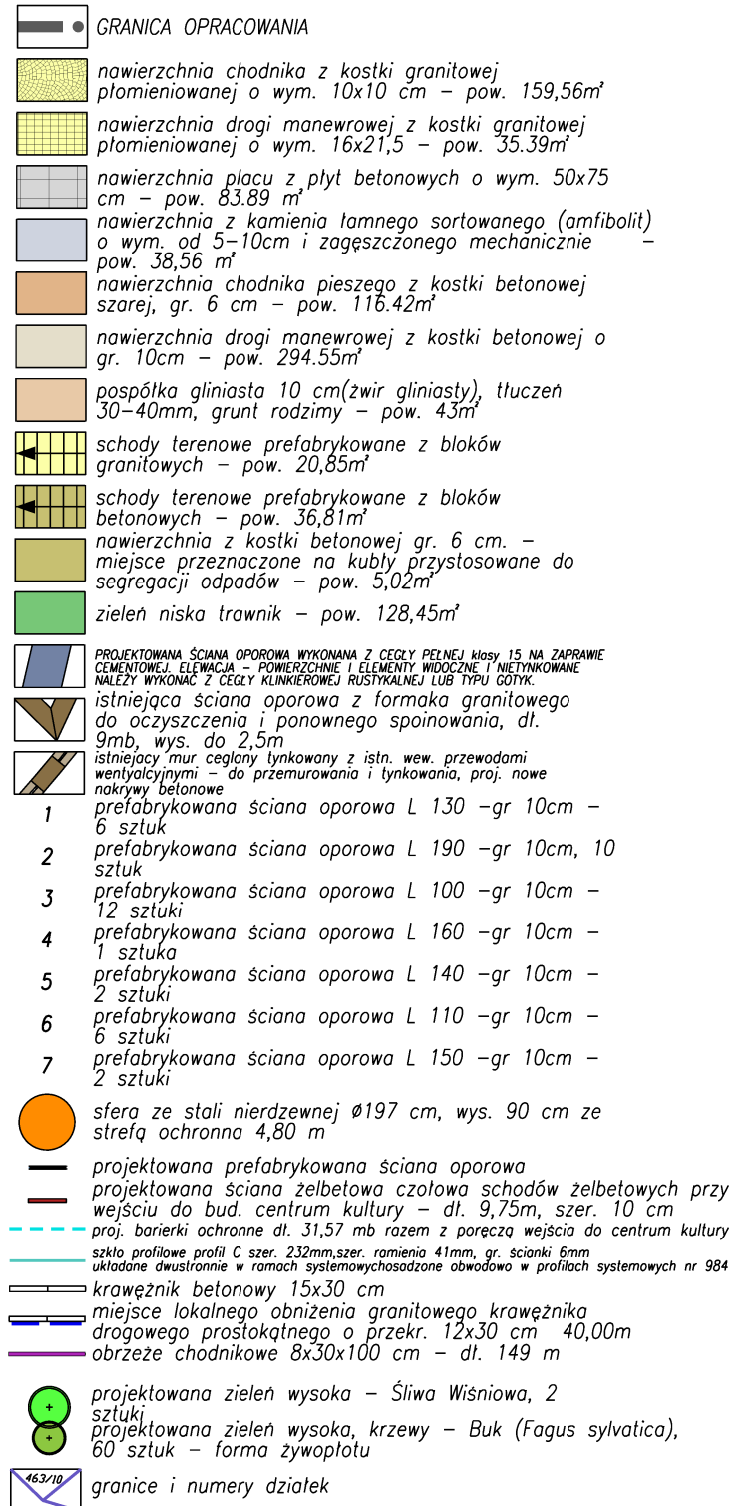

Proj.M.		Jacek Magiera			
		ul. STAROMIĘSKA 8/2a, 58-560 JELENIA GÓRA, tel.: 508396919, e-mail: projm@interia.pl			
gl. projektant:	Imię i Nazwisko	Podpis	Data	Nr uprawnień	Nr archiw.
opracował:	mgr inż. Katarzyna JABLONSKA		12.2016	662/01/DUW	Sladum:
sprowadził:	inż. Jacek Magiera				Część: PZT
					Skala: 1:200
Zleceniodawca: Gmina Miasto Boguszów-Gorce, plac Odrodzenia 1, 58-370 Boguszów-Gorce					
Temat: Projekt budowlany rewitalizacji przestrzeni publicznych dzielnicy "Boguszów" w ramach zadania inwestycyjnego pn. Realizacja przedsięwzięć w ramach Lokalnego Programu Rewitalizacji					
Tytuł rysunku: Projekt zagospodarowania terenu, rejon budynku Centrum Kultury, dz. nr 1172, 763, 322/8, 320, obr. 3 Boguszów, gmina Boguszów-Gorce					Nr rys.: PZT-