


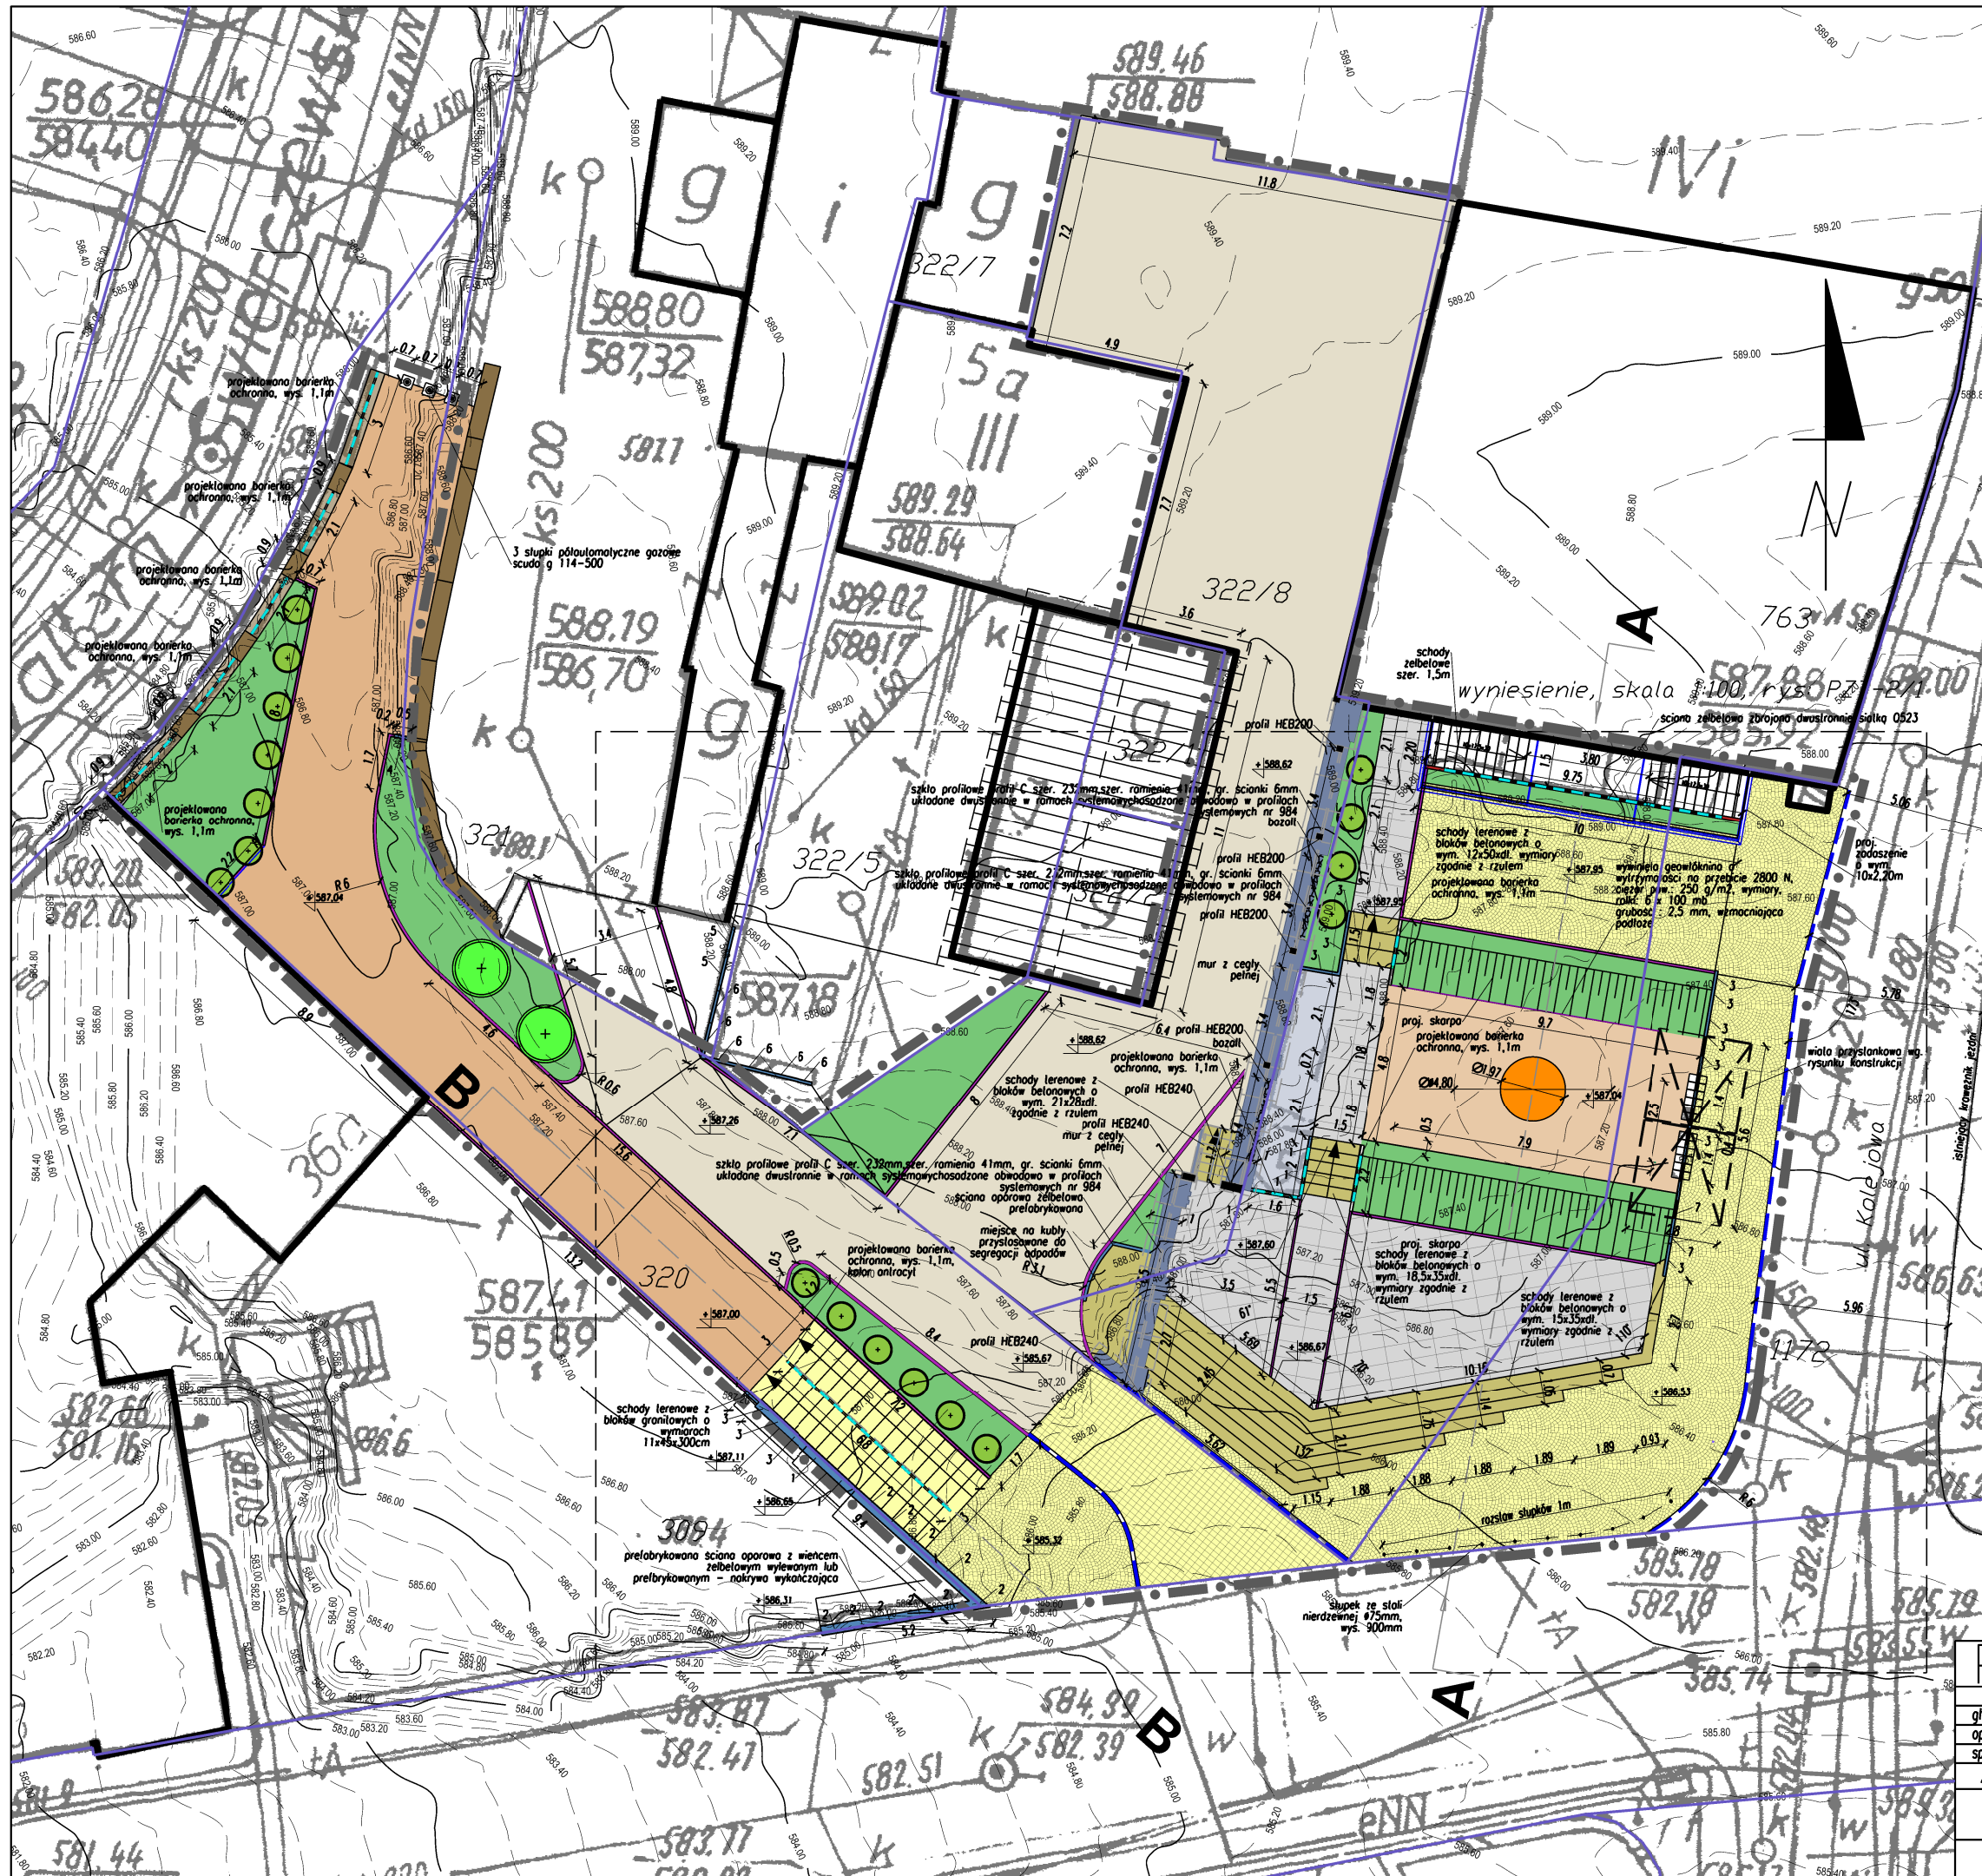

- GRANICA OPRACOWANIA
- nawierzchnia chodnika z kostki granitowej płomieniowanej o wym. 10x10 cm – pow. 159,56m²
- nawierzchnia drogi manewrowej z kostki granitowej płomieniowanej o wym. 16x21,5 – pow. 35,39m²
- nawierzchnia placu z płyt betonowych o wym. 50x75 cm – pow. 83,89 m²
- nawierzchnia z kamienia łamnego sortowanego (amfibolit) o wym. od 5–10cm i zagęszczonego mechanicznie – pow. 38,56 m²
- nawierzchnia chodnika pieszego z kostki betonowej szarej, gr. 6 cm – pow. 116,42m²
- nawierzchnia drogi manewrowej z kostki betonowej o gr. 10cm – pow. 294,55m²
- pospółka gliniasta 10 cm (zwir gliniasty), tłuczeń 30–40mm, grunt rodzimy – pow. 43m²
- schody terenowe prefabrykowane z bloków granitowych – pow. 20,85m²
- schody terenowe prefabrykowane z bloków betonowych – pow. 36,81m²
- nawierzchnia z kostki betonowej gr. 6 cm. – miejsce przeznaczone na kubły przystosowane do segregacji odpadów – pow. 5,02m²
- zielen niska trawnik – pow. 128,45m²
- PROJEKTOWANA ŚCIANA OPOROWA WYKONANA Z CEGŁY PEŁNEJ klasy 15 NA ZAPRAWIE CEMENTOWEJ. ELEWACJA – POWIERZCHNIE I ELEMENTY WIDOCZNE I NIETYKOWANE NALEŻY WYKONAĆ Z CEGŁY KLINKIEROWEJ RUSTYKALNEJ LUB TYPU GÓTYK.
- istniejąca ściana oporowa z formaka granitowego do oczyszczenia i ponownego spoinowania, dł. 9mb, wys. do 2,5m
- istniejący mur ceglany tynkowany z istn. wew. przewodami wentylacyjnymi – do przemurowania i tynkowania, proj. nowe nakrywy betonowe
- 1 prefabrykowana ściana oporowa L 130 –gr 10cm – 6 sztuk
- 2 prefabrykowana ściana oporowa L 190 –gr 10cm, 10 sztuk
- 3 prefabrykowana ściana oporowa L 100 –gr 10cm – 12 sztuki
- 4 prefabrykowana ściana oporowa L 160 –gr 10cm – 1 sztuka
- 5 prefabrykowana ściana oporowa L 140 –gr 10cm – 2 sztuki
- 6 prefabrykowana ściana oporowa L 110 –gr 10cm – 6 sztuk
- 7 prefabrykowana ściana oporowa L 150 –gr 10cm – 2 sztuki
- sfera ze stali nierdzewnej Ø197 cm, wys. 90 cm ze strefą ochronną 4,80 m
- projektowana prefabrykowana ściana oporowa
- projektowana ściana żelbetowa czołowa schodów żelbetowych przy wejściu do bud. centrum kultury – dł. 9,75m, szer. 10 cm
- proj. barierki ochronne dł. 31,57 mb razem z poręczą wejścia do centrum kultury
- szkło profilowe profil C szer. 232mm, szer. ramienia 41mm, gr. ścianki 6mm układane dwustronnie w ramach systemowych osadzone obwodo w profilach systemowych nr 984
- krawężnik betonowy 15x30 cm
- miejsce lokalnego obniżenia granitowego krawężnika drogowego prostokątnego o przekr. 12x30 cm 40,00m
- obrzeże chodnikowe 8x30x100 cm – dł. 149 m
- projektowana zielen wysoka – Śliwa Wiśniowa, 2 sztuki
- projektowana zielen wysoka, krzewy – Buk (Fagus sylvatica), 60 sztuk – forma żywopłotu
- granice i numery działek

Proj.M.		Jacek Magiera			
ul. STAROMIEJSKA 8/2w, 58-560 JELENIA GÓRA, tel.: 508396919, e-mail: projm@interia.pl					
gl. projektant:	mgr inż. Katarzyna JABLONSKA	Podpis	Data	Nr uprawnień	Nr archiw.
opracował:	inż. Jacek Magiera		12.2016	662/01/OUW	Stadium: PZT
sprowadził:					Część: Skala: 1:200
Zleconiodawca: Gmina Miasto Boguszów-Gorce, plac Odrodzenia 1, 58-370 Boguszów-Gorce					
Temat: Projekt wykonawczy rewalizacji przestrzeni publicznych dzielnicy "Boguszów" w ramach zadania inwestycyjnego pn. Realizacja przedsięwzięć w ramach Lokalnego Programu Rewalizacji					
Tytuł rysunku: Projekt zagospodarowania terenu, rejon budynku Centrum Kultury, dz. nr 1172, 763, 322/8, 320, obr. 3 Boguszów, gmina Boguszów-Gorce					Nr rys.: PZT-2