

WYKAZ STALI ZBROJENIOWEJ

Elementy		Nr		Średnica	Długość (m)	Ilość prętów		Długość całkowita pręta (m)	
Nazwa	Ilość	pręta				w elementach	ogółem	A-IIIIN	
SCHODY, LAWY	1	1	12	1,43	100	100			143,00
		2	12	4,24	20	20			84,80
		3	12	1,46	20	20			29,20
		4	12	2,21	20	20			44,20
		5	12	1,60	20	20			32,00
		6	12	1,94	50	50			97,00
		7	12	3,72	26	26			96,72
		10	12	9,68	4	4			38,72
		11	12	4,41	4	4			17,64
		12	12	2,92	4	4			11,68
		13	12	2,92	4	4			11,68
		30	8	0,99	39	39			38,61
		31	8	0,87	29	29			25,23
		50	8	0,92	130	130			119,60
		60	8	0,86	65	65			55,90
		61	8	9,69	2	2			19,38
Długość wg średnic (m)								259	607
Masa 1 m pręta (kg/m)								0,40	0,89
Masa łączna wg średnic (kg)								102,19	538,70
Masa łączna wg gatunku stali (kg)								640,89	
Ogółem (kg)								640,89	

WYKAZ AKCESORIÓW


Por.	Opis	Ilość w elem. szt.	Ilość łączna szt.
1	System łączenia zbrojenia odprężonego, długość listwy: 1,25m, szerz.: 110mm, ø prętków: 12mm	3	3

	Liczba	Typ siatki	Masa (kg)
	4	Q 377	222,23
	Ogółem: (kg)		222,23


1-1

A-A



System łączenia zbrojenia odprężonego, długość listwy: 1,25m, szerz.: 110mm, ø prętków: 12mm

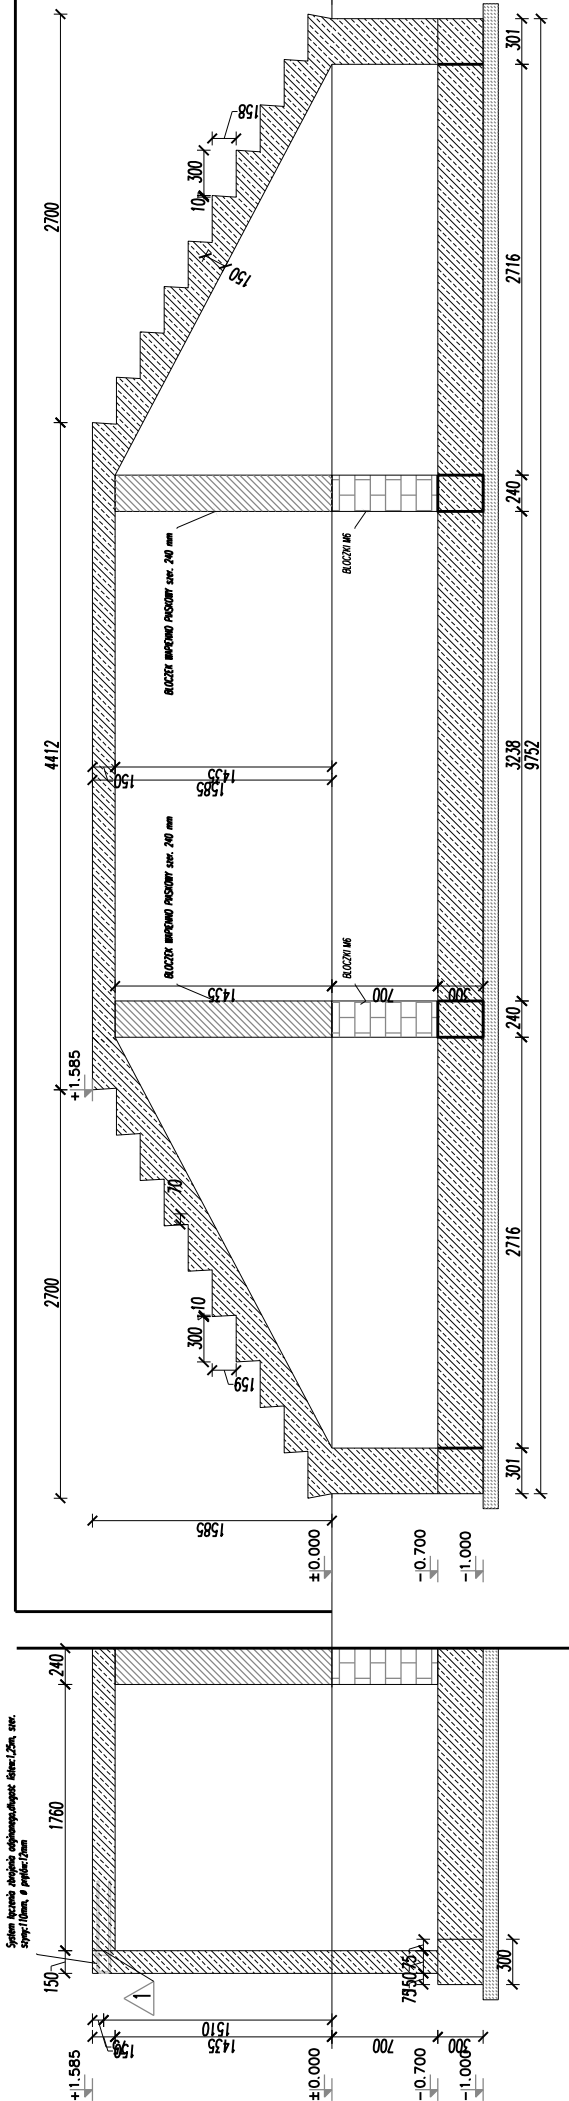

RZUT FUNDAMENTÓW
SKALA: 1:50

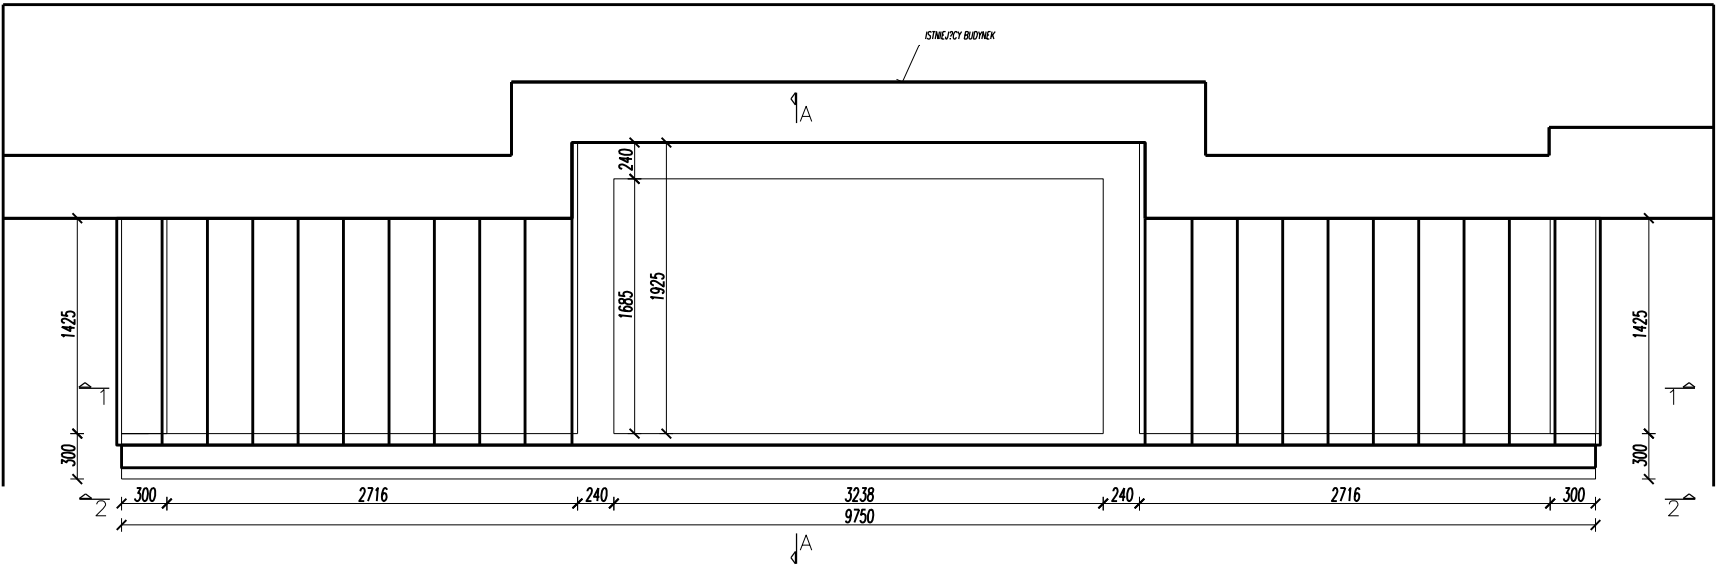

SCHODY - DESKOWANIE
SKALA: 1:50

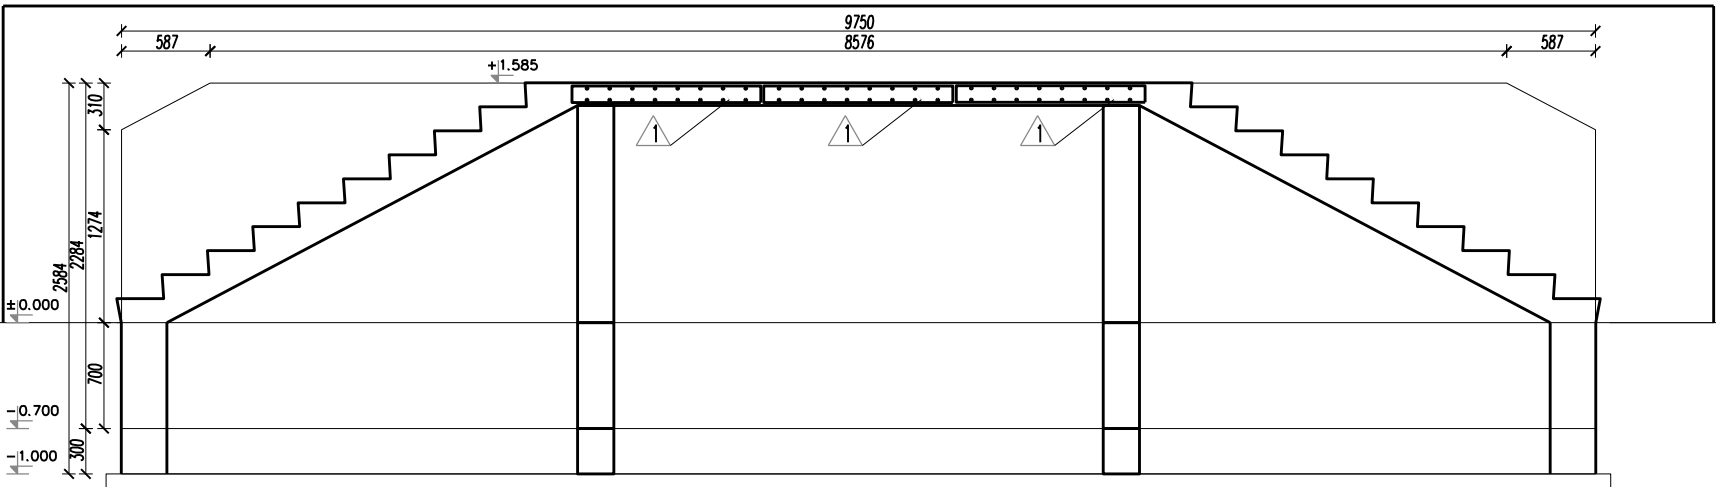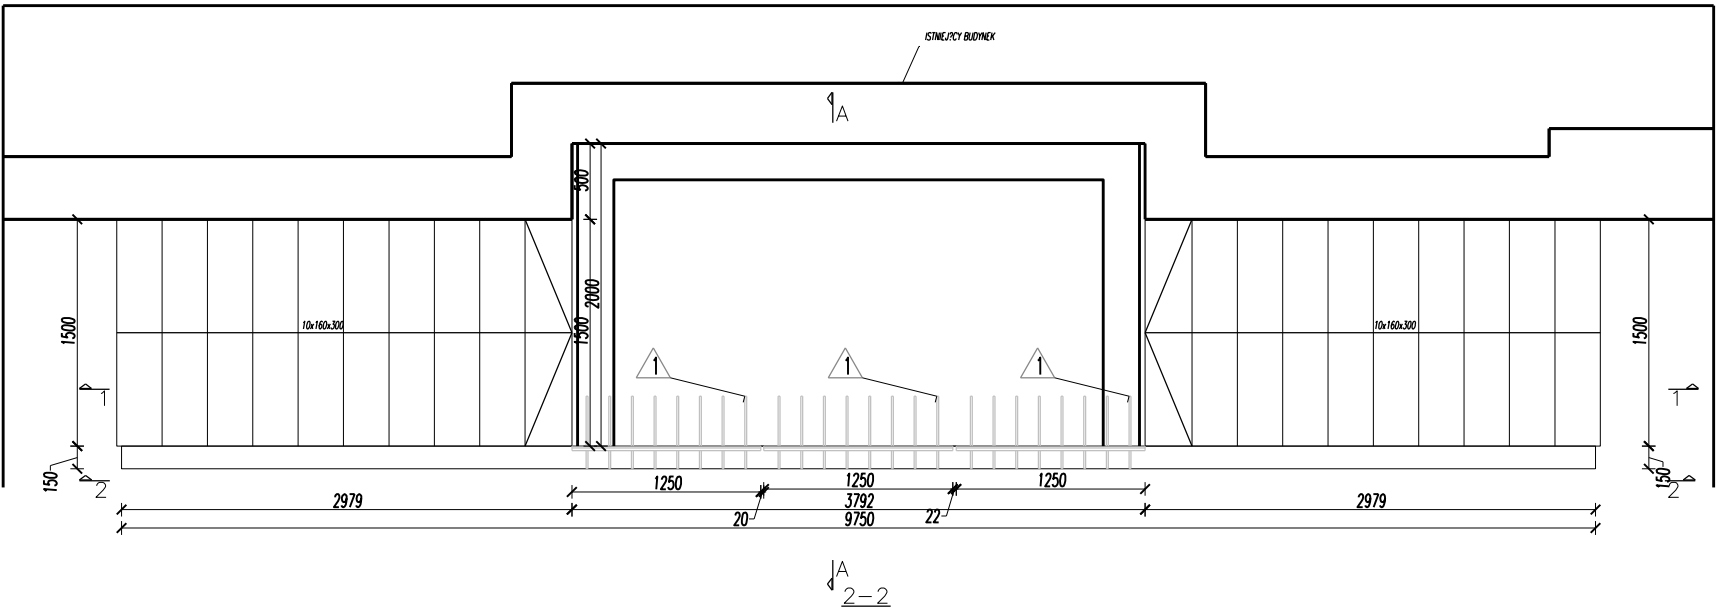

BETON C25/30 W8
STAL A-IIIIN
OTULINA GORA I BOKI 30mm
SPOD 50mm

Proj.M.		Jacek Magiera			
		UL. STAROMIEJSKA 8/2a, 58-560 JELENIA GÓRA, tel.: 508396919, e-mail: projm@interia.pl			
g? projektant:	mgr in? Jacek Magiera	Podpis	Data	Nr uprawnie?	Nr archiw.:
opracowa?:	in? Jacek Magiera		12.2016	662/01/DUW	Stadium: PB
sprawi?:					Cz???: Skala: 1:50
Zleciennodawca: Gmina Miasto Boguszów-Gorce, plac Odrodzenia 1, 58-370 Boguszów-Gorce					
Temat: Projekt wykonawczy rewitalizacji przestrzeni publicznych dzielnicy "Boguszów" w ramach zadania inwestycyjnego pn. Realizacja przedsi?wzi?? w ramach Lokalnego Programu Rewitalizacji					
Tytu? rysunku: KONSTRUKCJA SCHODÓW PRZY BUDYNKU CENTRUM KULTURY					Nr rys.: KW-1