


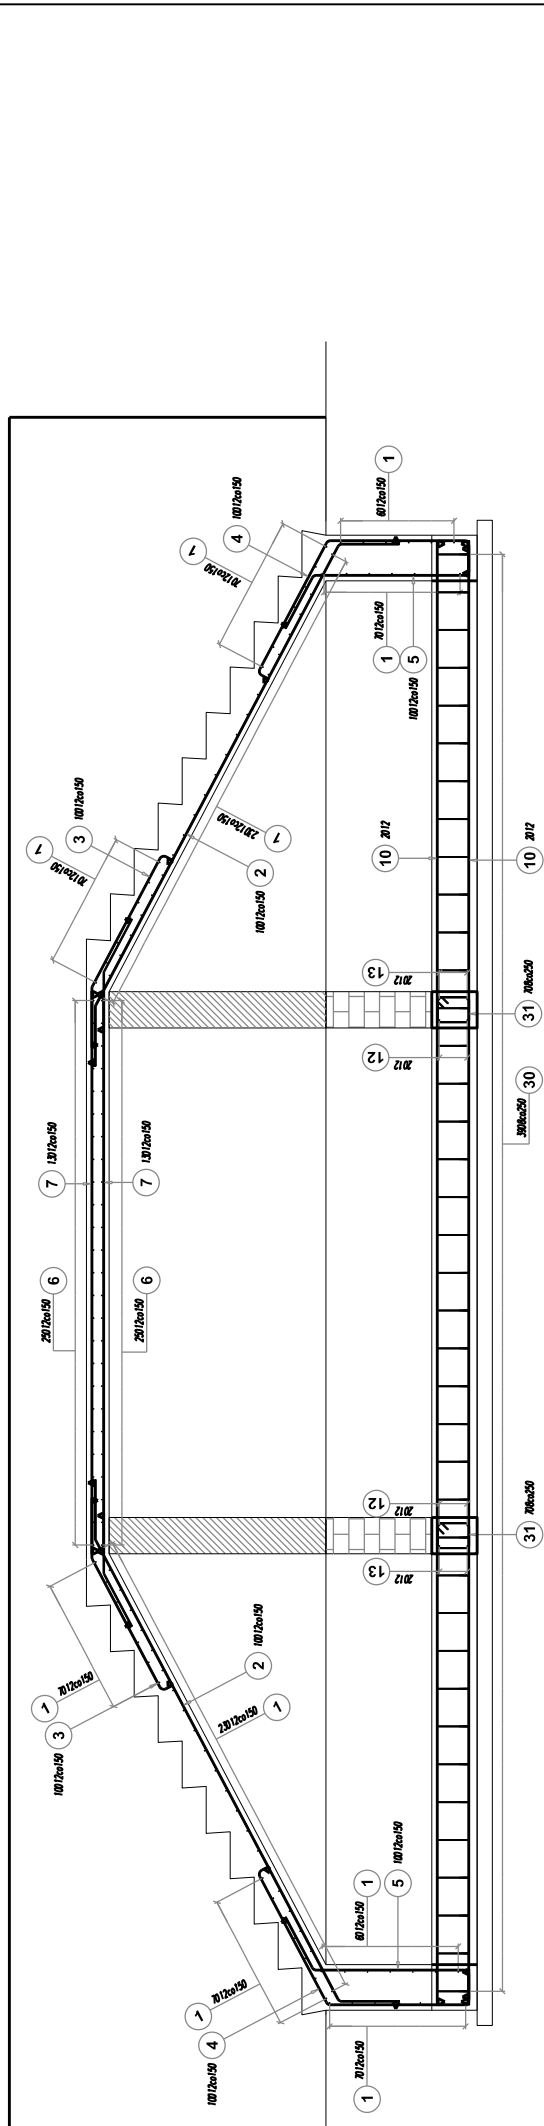
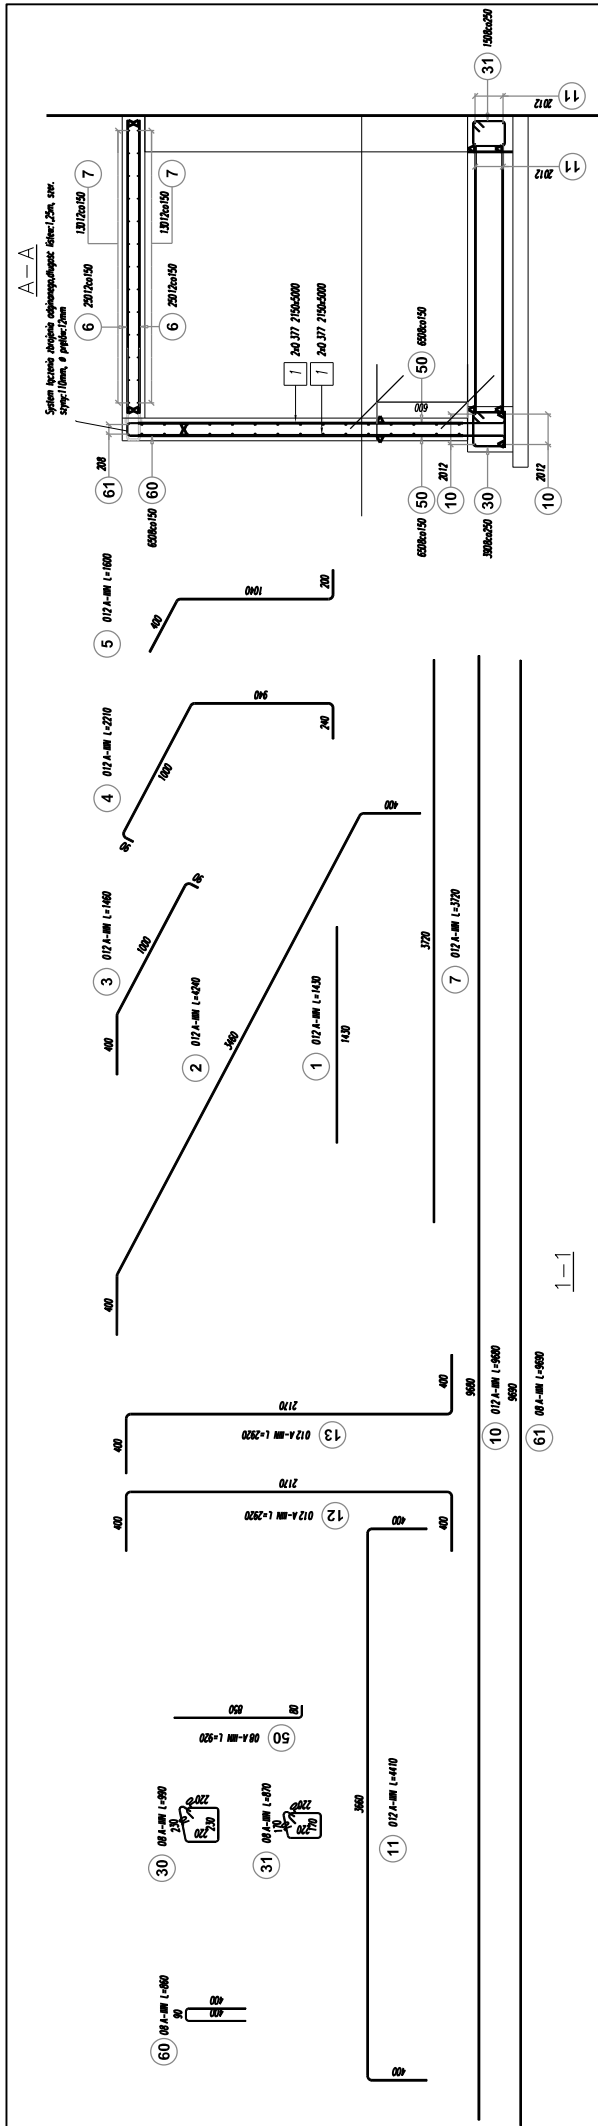


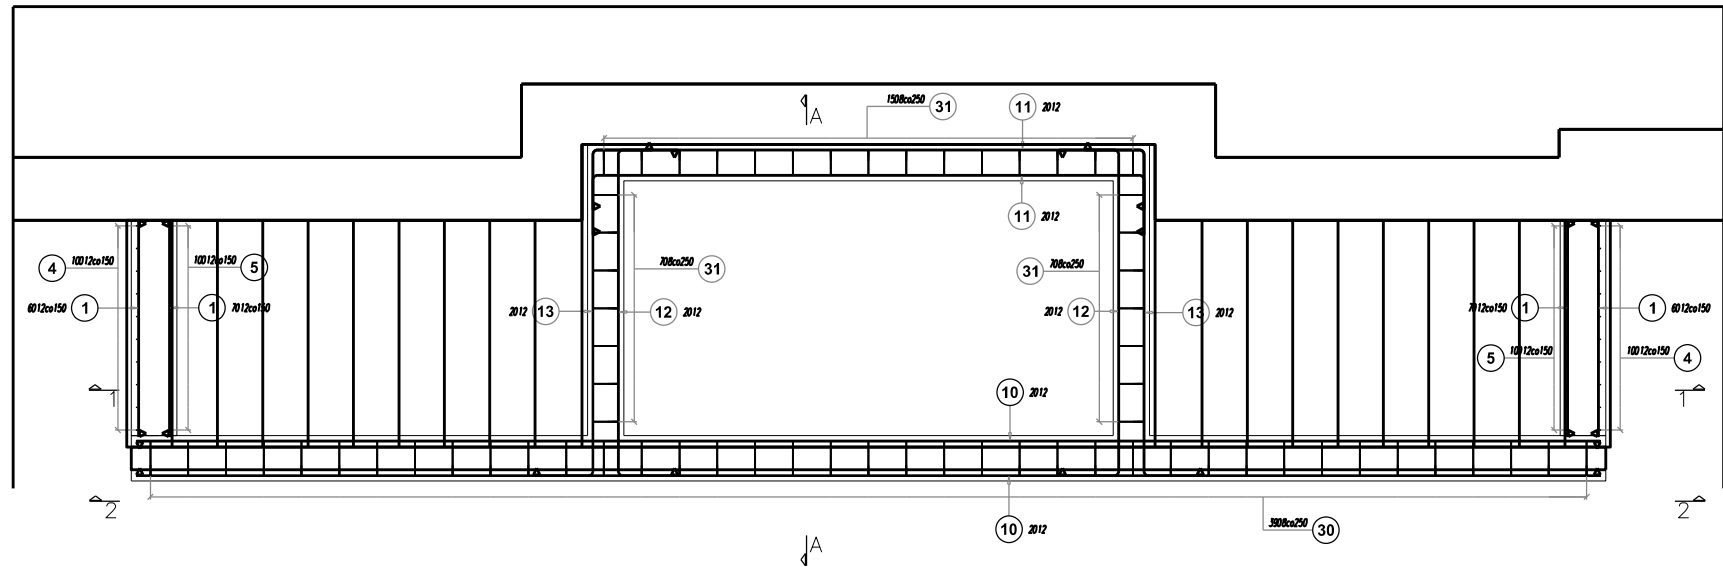

RZUT FUNDAMENTÓW – ZBROJENIE
SKALA: 1:50

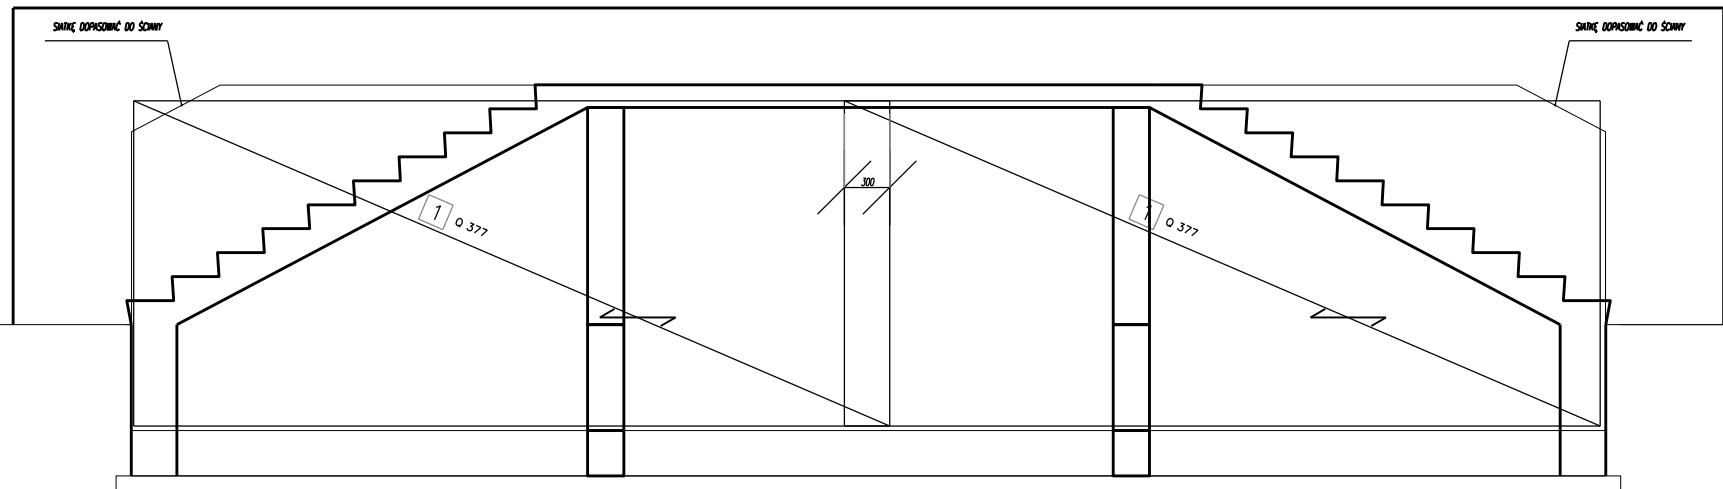

SCHODY – ZBROJENIE
SKALA: 1:50

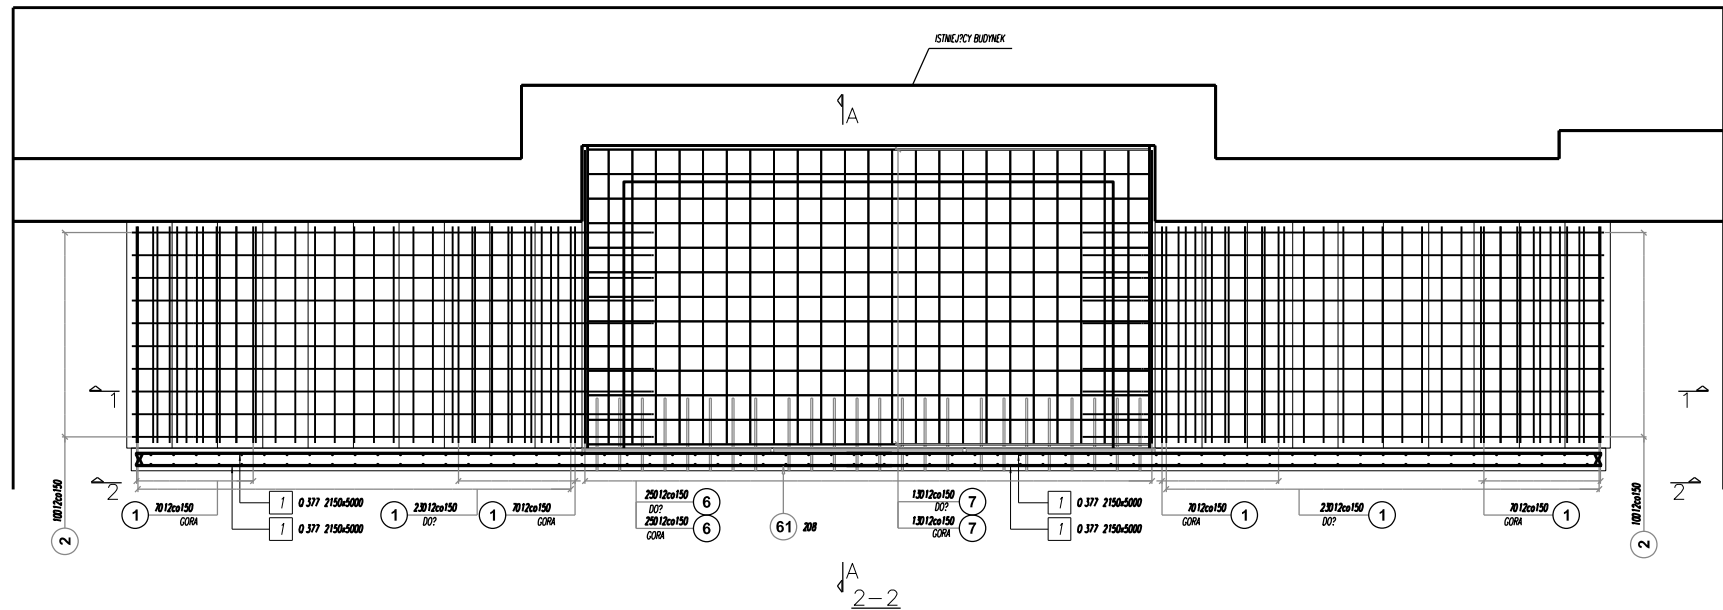

BETON C25/30 W8
STAL A-IIIIN
OTULINA GÓRA I BOKI 30mm
SPOD 50mm

Proj.M.		Jacek Magiera			
		UL. STAROMIEJSKA 8/2u, 58-560 JELENIA GÓRA, tel.: 508396919, e-mail: projm@interia.pl			
g? projektant:	mgr in? Tomasz Magiera	Podpis	Data	Nr uprawnie?	Nr archiw.:
opracowa?:	in? Jacek Magiera		12.2016	662/01/DUW	Stadium: PB
sprawdzi?:					Cz??? Skala: 1:50
Zleceniodawca: Gmina Miasto Boguszów-Gorce, plac Odrodzenia 1, 58-370 Boguszów-Gorce					
Temat: Projekt wykonawczy rewalizacji przestrzeni publicznych dzielnicy "Boguszów" w ramach zadania inwestycyjnego pn. Realizacja przedsi?wzi??? w ramach Lokalnego Programu Rewalizacji					
tytu? rysunku: KONSTRUKCJA SCHODÓW PRZY BUDYNKU CENTRUM KULTURY					Nr rys.: KW-2