

MAPA DO CELÓW PROJEKTOWYCH


Powiat	Wieliczki
Oznaczenie kancelarii i nr zgłoszenia pracy geodezyjnej	SKA.6640.12.30.2019 022101.1
Jednostka ewidencyjna	Boguszów-Gorce
Obręb ewidencyjny	0003 Nr 3 Boguszów
Oznaczenie obszaru objętego opracowaniem	500
Skala mapy	2000
Nazwa układu współrzędnych	PL-EYRF 2007-NH
Data opracowania	14.01.2020

USTANOWIŁ: MAREK JAKUBIAK
Aleksander Ochocki
68-303 Wieliczki, ul. Pomińska 1
tel. 074 84-97-108, kom. 0603 473 088
ul. 876 103-24 473 Boguszów-Gorce 8902 9 1

ALEKSANDER OCHOCKI
68-303 Wieliczki, ul. Pomińska 1
GŁÓWNY INŻYNIER
Wieliczki, ul. Pomińska 1, 68-303
z up. Ministra Geod. i Kartografii, 14.01.2020

Podpisz się, że niniejszy dokument został opracowany w wyniku prac geodezyjnych i kartograficznych, których rezultaty zawiera opisanie techniczne i plany do ewidencji nieruchomości, które zostały wykonane zgodnie z przepisami o ewidencji nieruchomości i kartografii.
Główny Inżynier w Wieliczce
Starosta Wieliczki
Data wykonania opisu technicznego: 2-01-2020
do ewidencji nieruchomości: 2-01-2020
Inż. Marek Jakubiak, Starosta

Nie wydaję się, że niniejszy dokument został opracowany w wyniku prac geodezyjnych i kartograficznych, których rezultaty zawiera opisanie techniczne i plany do ewidencji nieruchomości, które zostały wykonane zgodnie z przepisami o ewidencji nieruchomości i kartografii.
Główny Inżynier w Wieliczce
Starosta Wieliczki
Data wykonania opisu technicznego: 2-01-2020
do ewidencji nieruchomości: 2-01-2020
Inż. Marek Jakubiak, Starosta

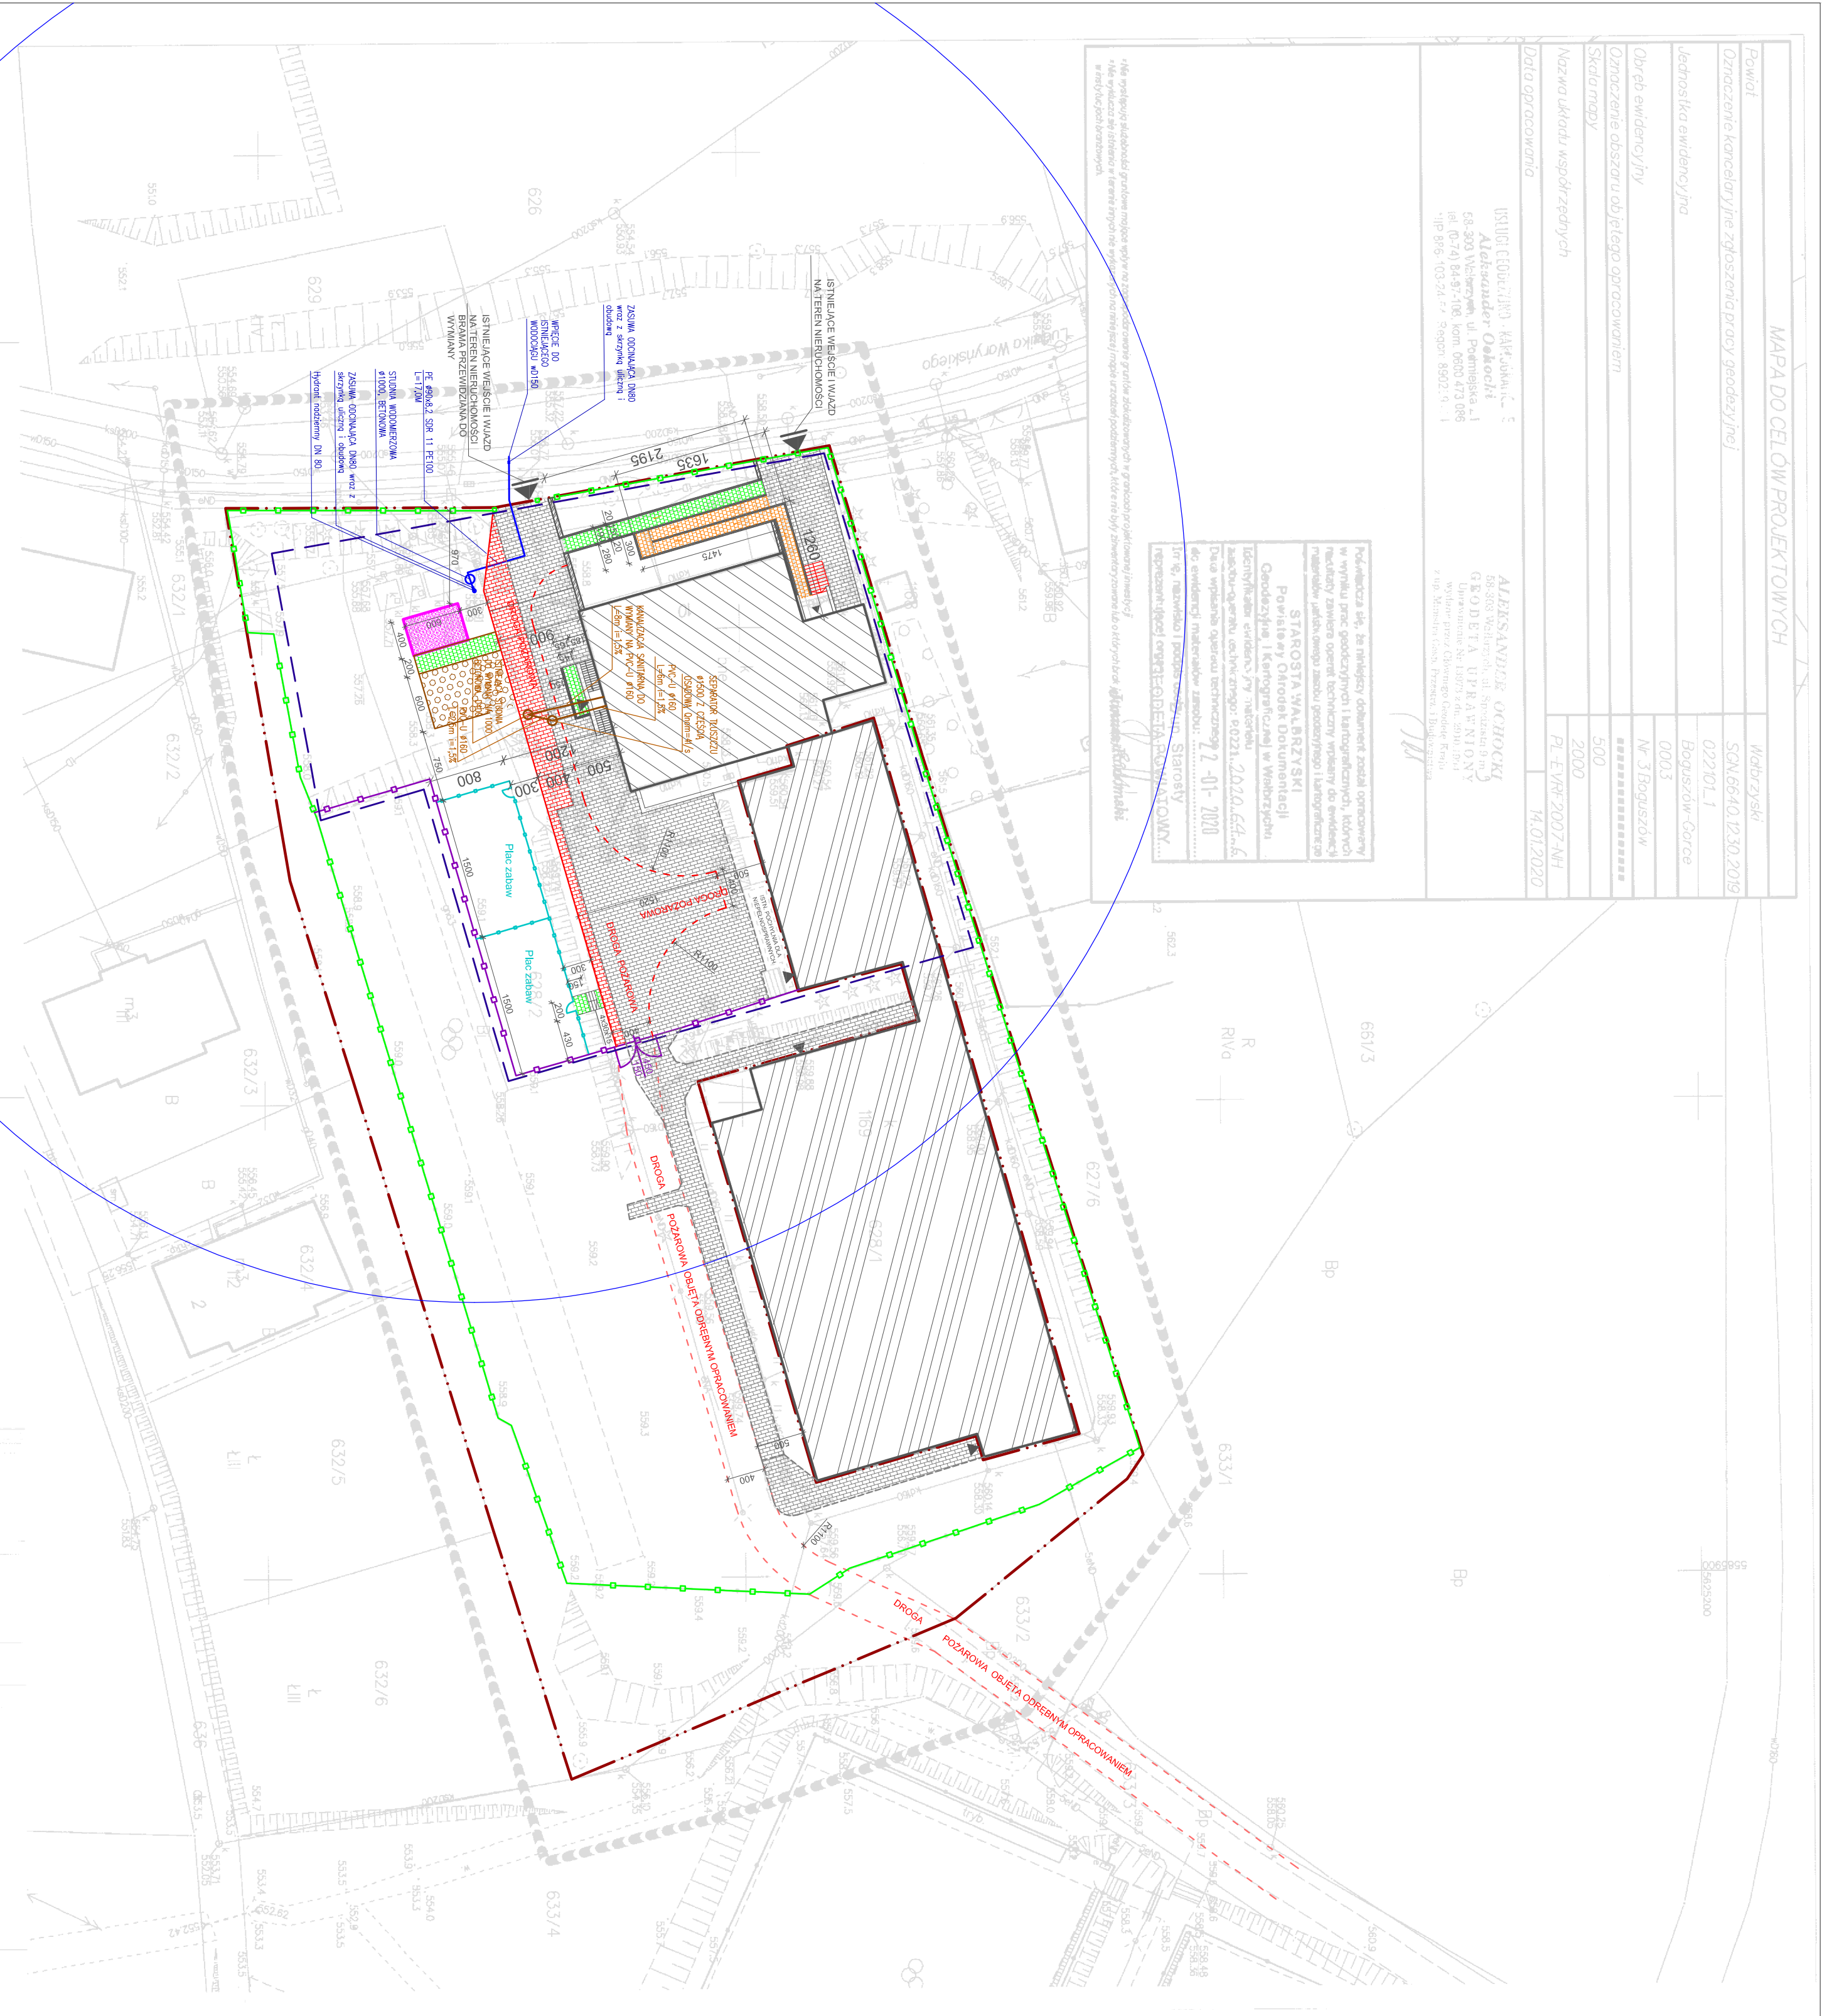

LEGENDA:

	GRANICA DZIAŁEK OBJĘTYCH OPRACOWANIEM
	ISTNIEJĄCE OGRÓDZENIE
	ZAKRES OBJĘTY OPRACOWANIEM = ZAKRES ODDZIAŁYWANIA
	BUDYNEK GŁÓWNY SZKOŁY
	ŁĄCZNIK I SALA GIMNASTYCZNA
	WEJŚCIA DO BUDYNKU
	SCHODY DO PRZEBUDOWY
	ISTNIEJĄCE POWIERZCHNIE UTWARDZONE Z KOSTKI BETONOWEJ
	PROJEKTOWANE POSZERZENIE POWIERZCHNI UTWARDZONYCH
	PROJEKTOWANA POCHYTALNA DLA NIEPEKOSPRAWNYCH
	PROJEKTOWANY CHODNIK Z KOSTKI BETONOWEJ
	PROJEKTOWANA POW. UTWARDZONA Z PŁYT AZUROWYCH
	PROJEKTOWANE PŁACE ZABAW, OGRÓDZENIE WYS. 80CM
	PROJEKTOWANE OGRÓDZENIE WEWNĘTRZNE WYS. 150CM
	PROJEKTOWANA WIATA NA ODPADY STALE
	PROJEKTOWANA INSTALACJA WODOCIĄGOWA
	PROJEKTOWANA KANALIZACJA SANITARNA

Przedsiębiorstwo "INWESTBUD" Sp. z o.o. 58-306 Walbrzych, ul. Jaworowa 15a			
Projektant główny	mgr inż. Magdalena Budka	65/105/07	Data: 05.11.2019r.
Projektant	mgr inż. arch. Janusz Kowalczyk	57/W/72	Stadium: PB
Projektant	mgr inż. Maciej Rogowski	005/0380/PMS/18	
Zadanie: Remont i przebudowa budynku Publicznego Gimnazjum nr 1 przy ul. Woryńskiego 10 w Boguszów-Gorach na potrzeby utworzenia zlokalizowanego na porcie oraz zaplecza kuchennego w piwnicy. (działka nr 628/1, 628/2, obręb nr 3 Boguszów).			
Inwestor:	Gmina Miasto Boguszów-Gorce		Skala: 1:500
Tytuł rys.:	PROJEKT ZACOSPODAROWANIA TERENU		Nr rys.: 1

Załącznik nr 1 do projektu: Plan zagospodarowania terenu.