


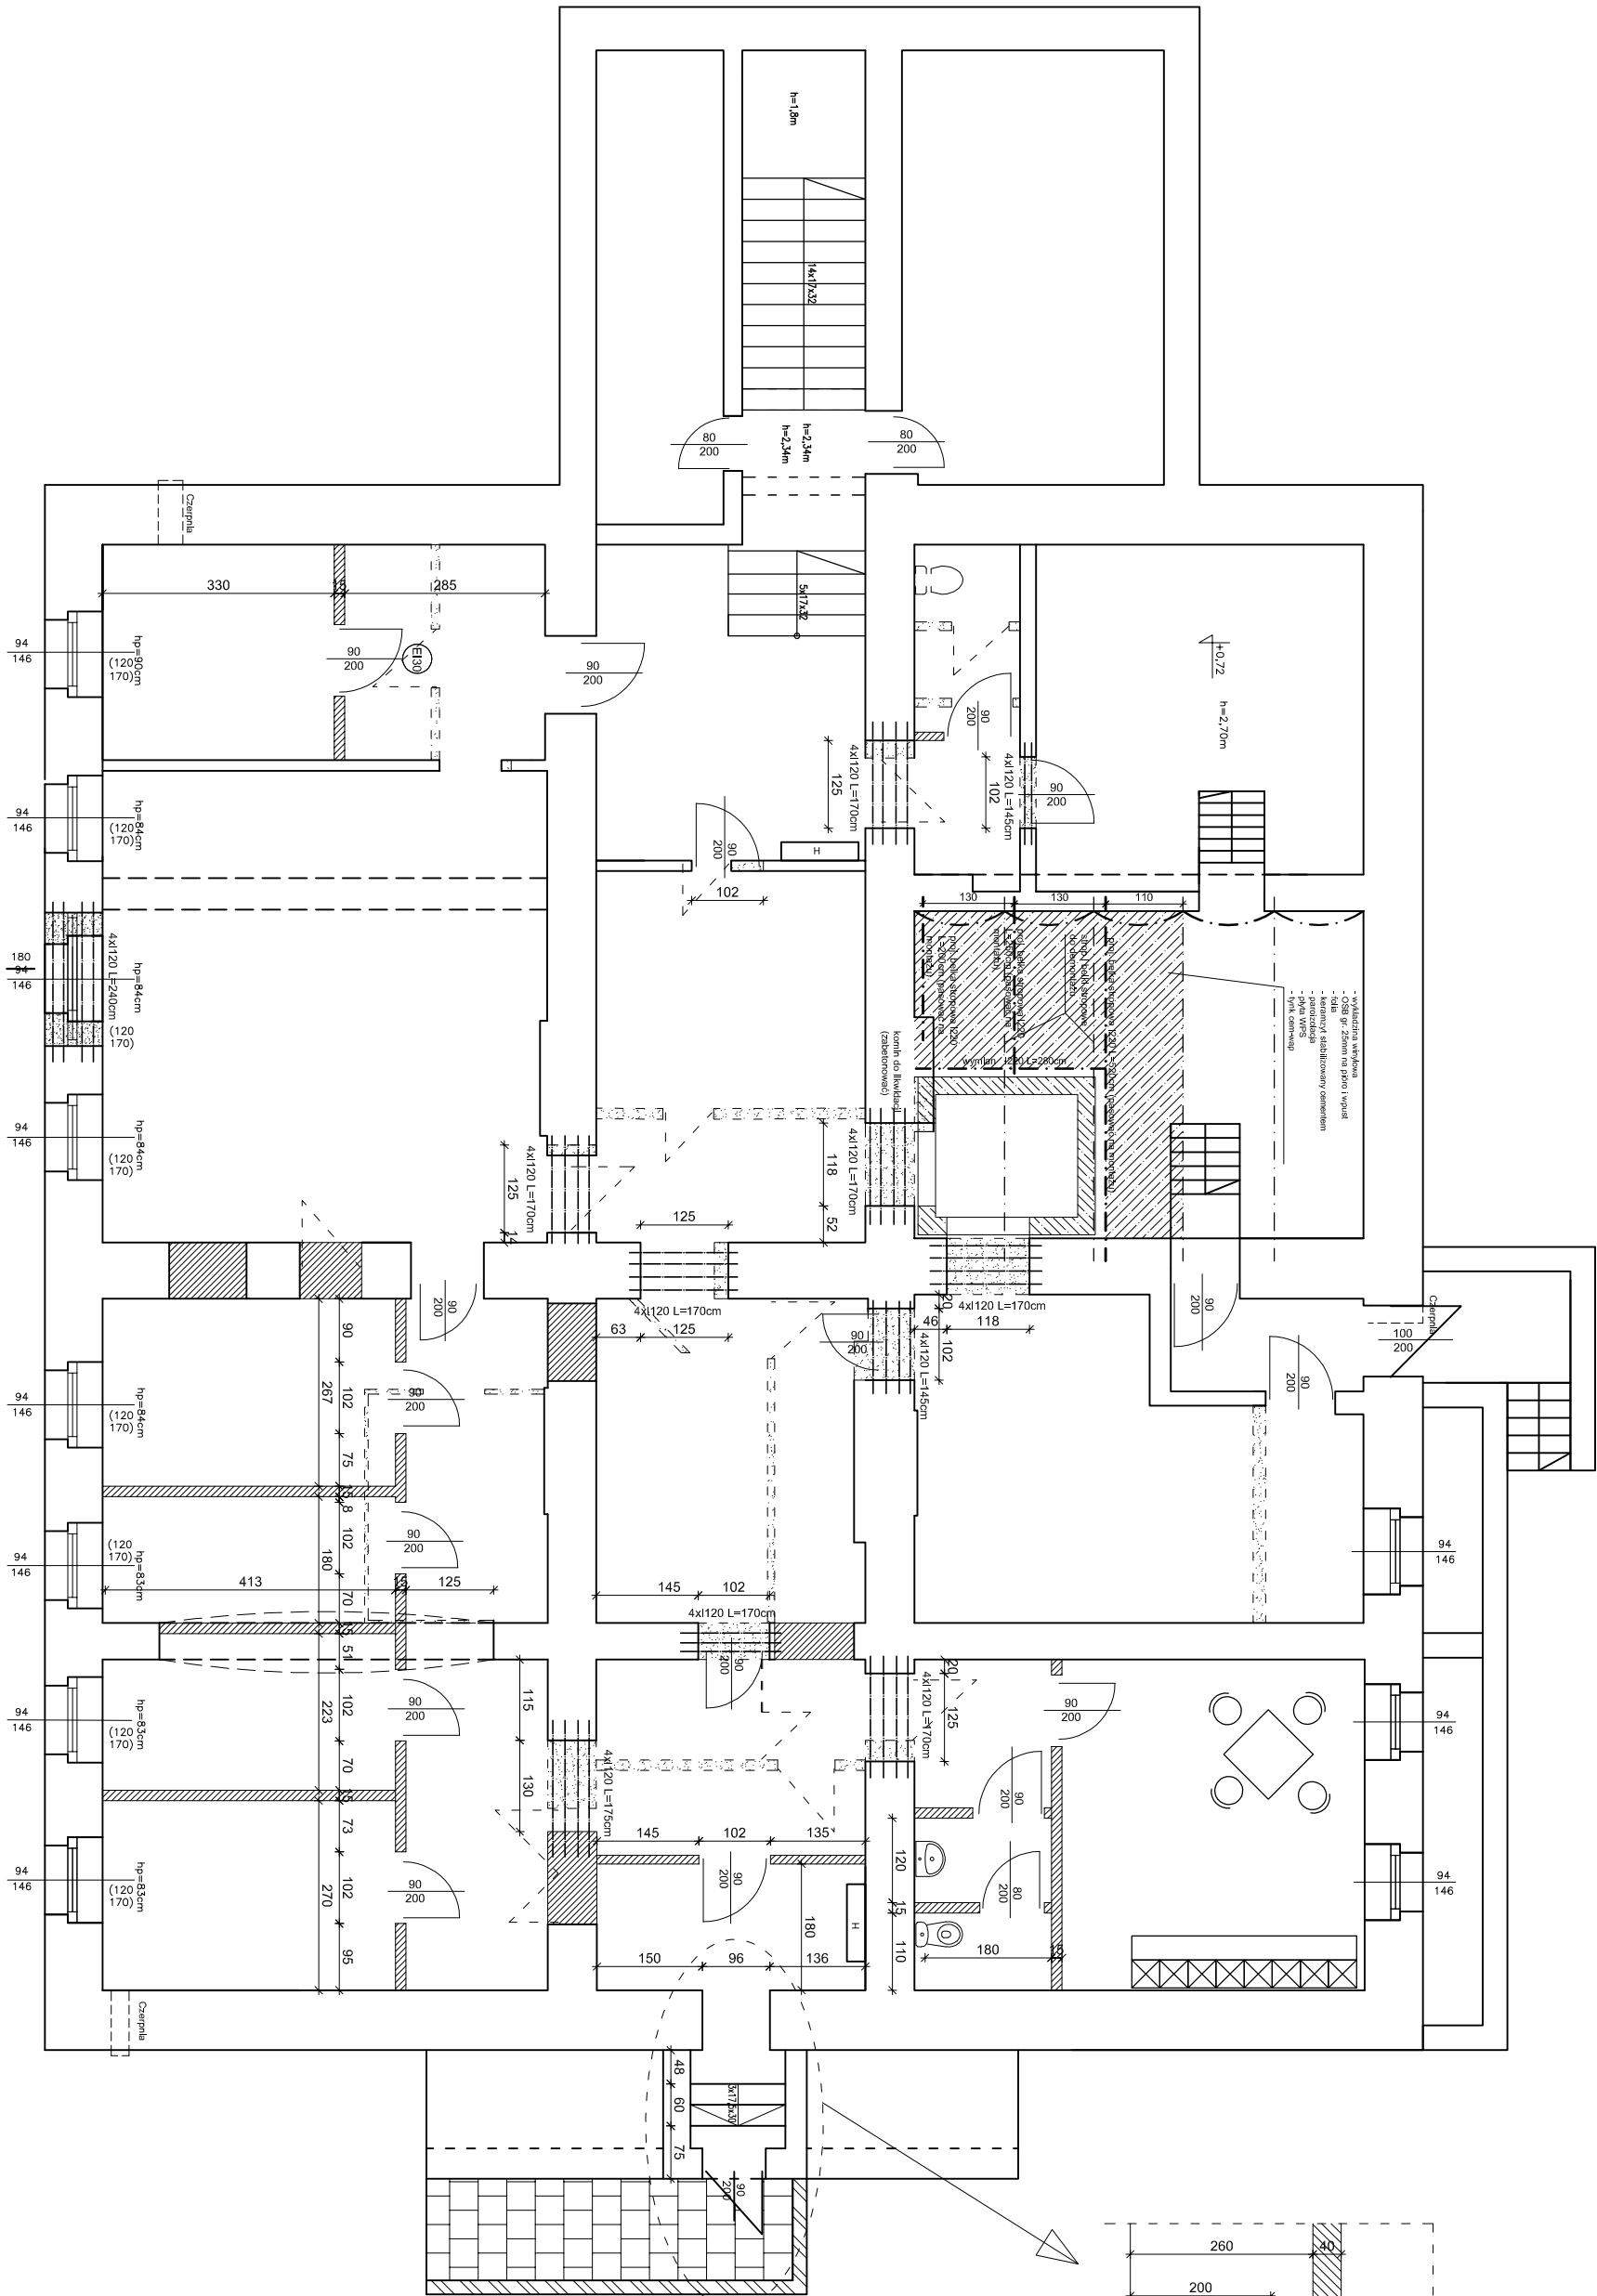

- UWAGI:
1. Słiany zewnętrzne docieplone w ostatnich latach - poza zakresem opracowania.
 2. Wszystkie istniejące okna - wymienione w ostatnich latach - poza zakresem opracowania.
 3. Projektowane okna - PCV.
 4. Szyb windy - samonośny, murowany z bloków betonowych na zaprawie cem-wap., wzmocniony w narożach tżpblentami żelbetowymi i wieńcami w poziomach stropów, posadowiony na płycie żelbetowej.
 5. W pomieszczeniach wentylacja mechaniczna wg br. inst. sanit.
 6. Wszystkie prześia kanałów wentylacyjnych przez stropy obudować do REI60.
 7. Rysunek rozpatrywać razem z rysunkami branżowymi.
 8. Wszystkie wymiary sprawdzić bezwzględnie na budowie.

		Przedsiębiorstwo "INWESTBUD" Sp. z o.o. 58-306 Wałbrzych, ul. Jaworowa 15a	
Projektant główny specj. konstr.-bud.	mgr inż. Magdalena Budka		Data: 05.11.2019r.
Projektant specj. architektoniczna	mgr inż. arch. Janusz Kowalczyk		Stadium: PB
Zadanie:	Remont i przebudowa budynku Publicznego Gimnazjum nr 1 przy ul. Waryńskiego 10 w Boguszowie-Gorcach na potrzeby utworzenia złobka zlokalizowanego na parterze oraz zaplecza kuchennego w piwnicy. (działka nr 628/1, 628/2, obręb nr 3 Boguszów).		Skala: 1:100
Inwestor:	Gmina Miasto Boguszów-Gorce Pl. Odrodzenia 1, 58-370 Boguszów-Gorce		Nr rys.: 3
Tytuł rys.:	RZUT PIWNICY – KUCHNIA Z ZAPLECZEM		
Zastrzega się wszelkie prawa wynikające z Ustawy o prawie autorskim. Rysunek niniejszy nie może być w całości lub w części przerysowany, uzupełniany lub odstępiany komukolwiek, bez pisemnej zgody firmy projektowej			

