


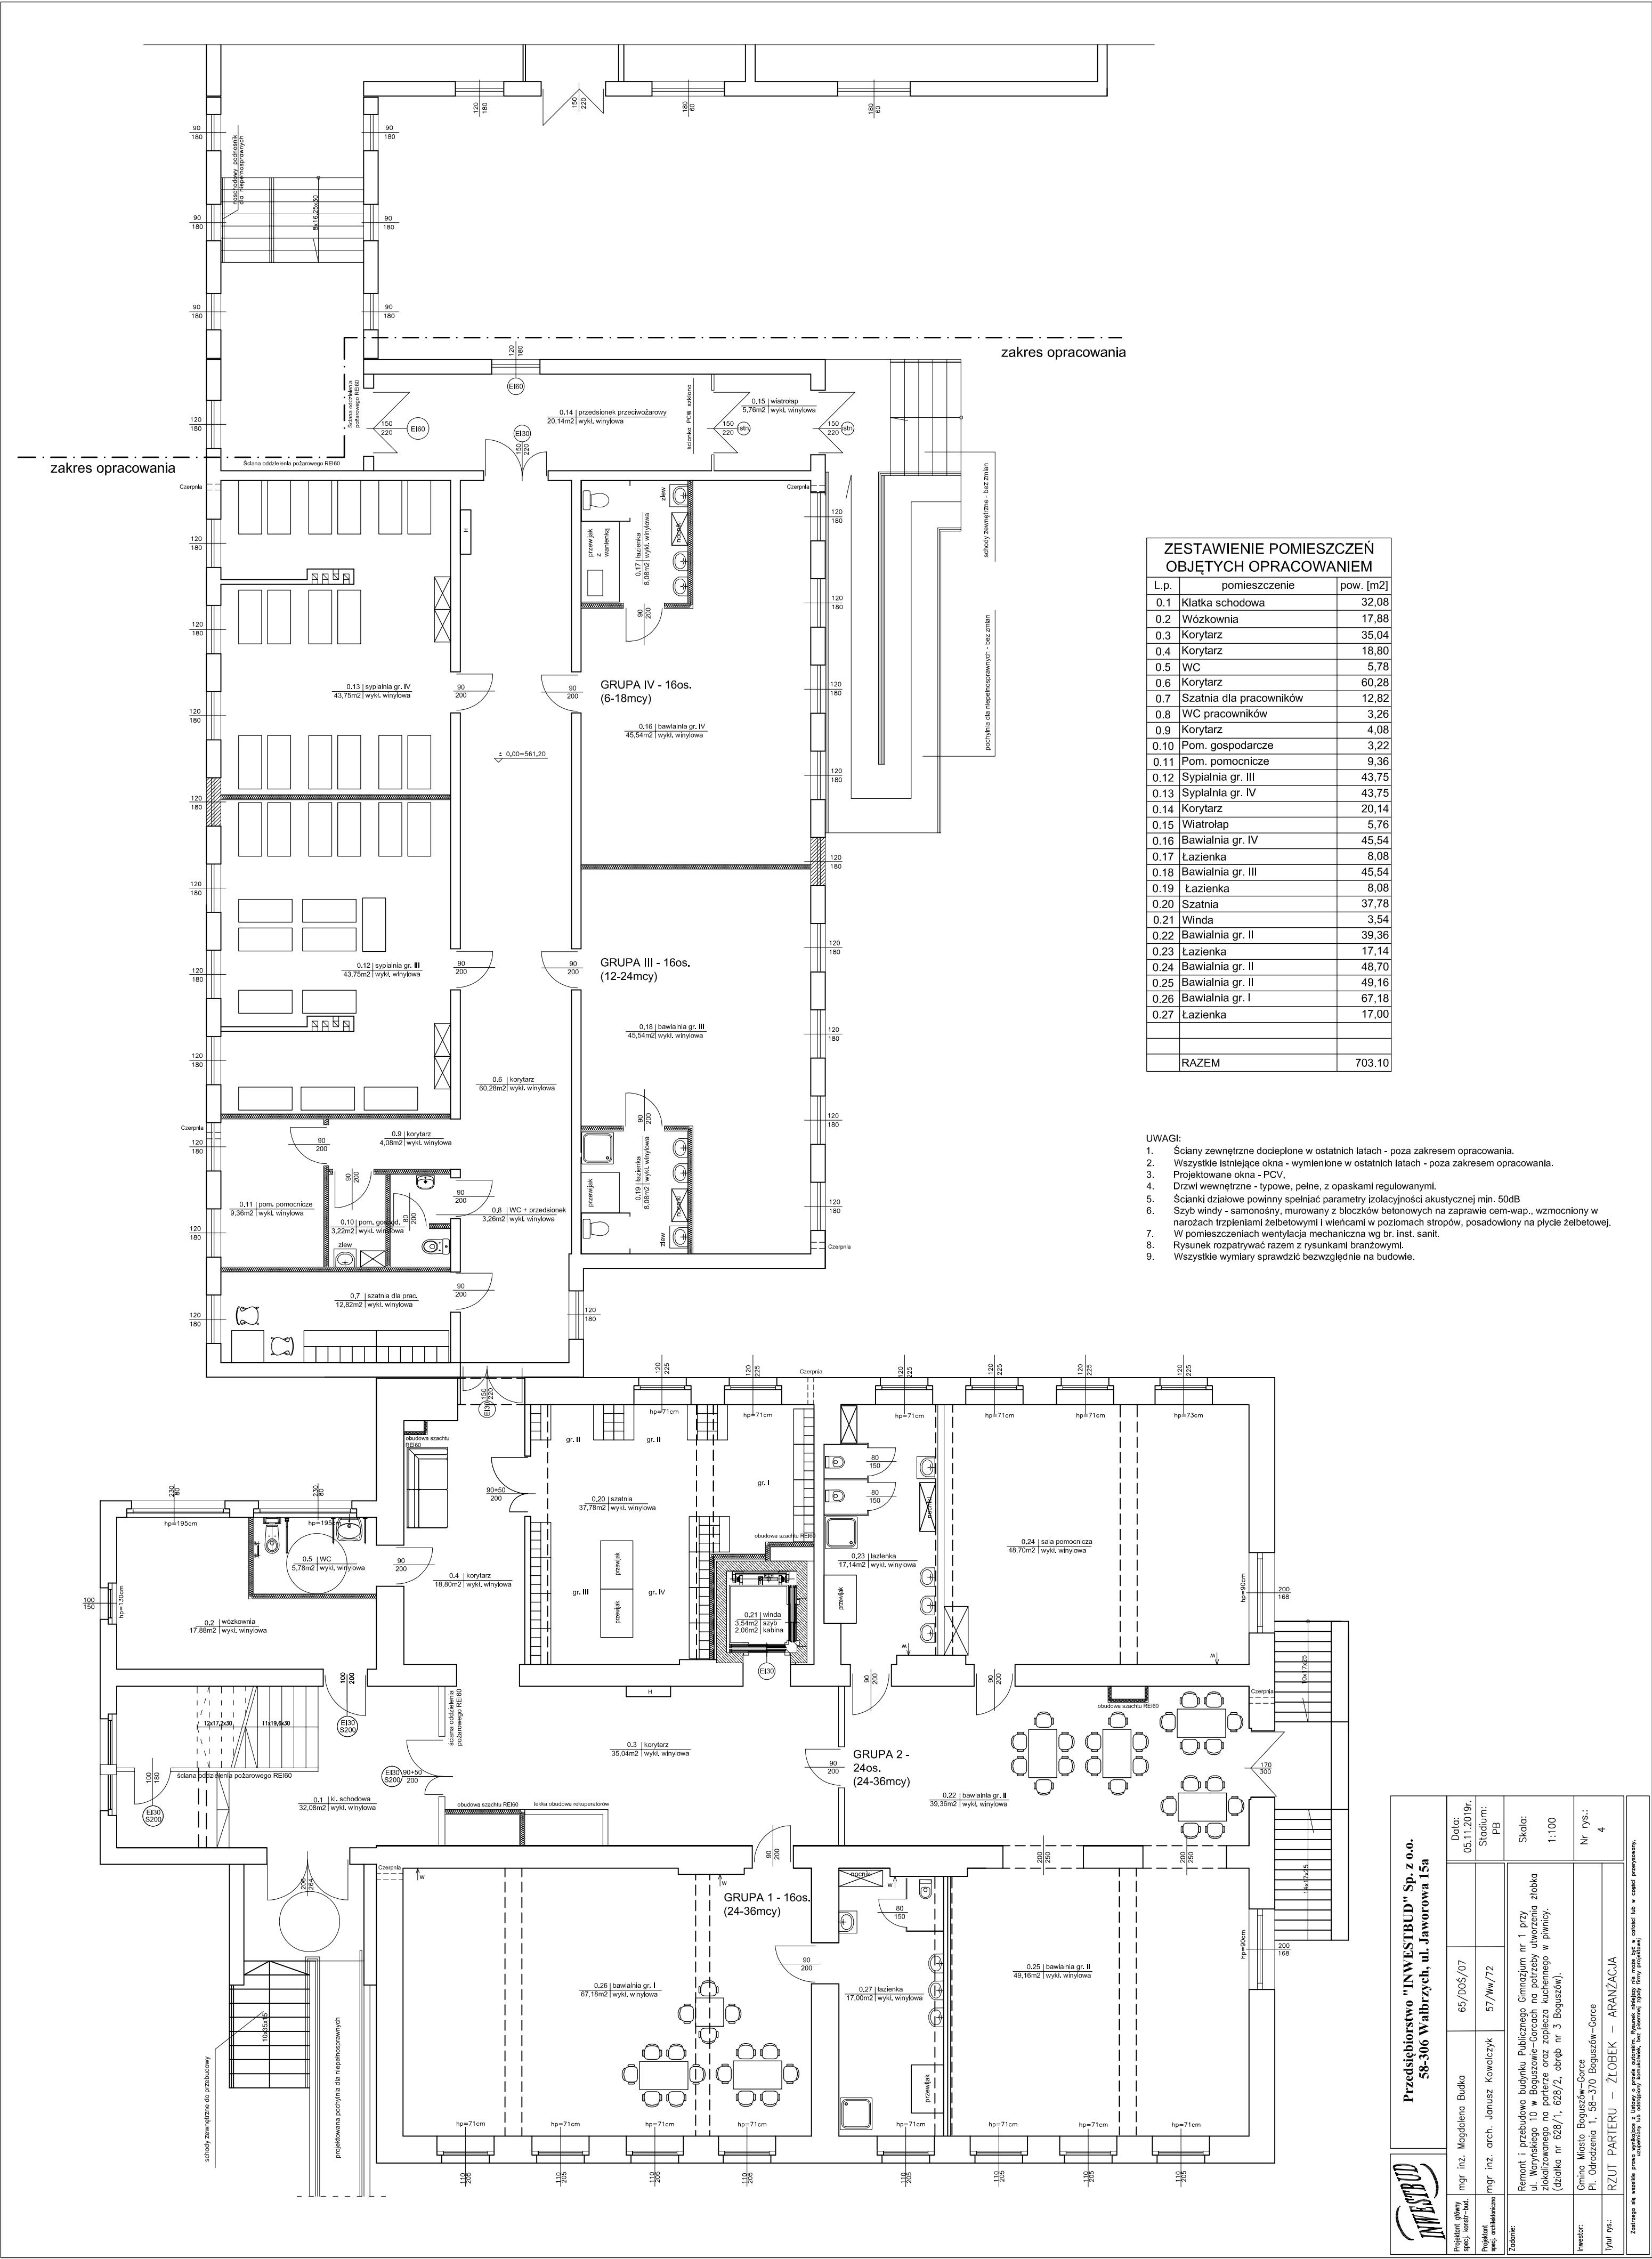

ZESTAWIENIE POMIESZCZEŃ OBJĘTYCH OPRACOWANIEM		
L.p.	pomieszczenie	pow. [m2]
0.1	Klatka schodowa	32,08
0.2	Wózkownia	17,88
0.3	Korytarz	35,04
0.4	Korytarz	18,80
0.5	WC	5,78
0.6	Korytarz	60,28
0.7	Szatnia dla pracowników	12,82
0.8	WC pracowników	3,26
0.9	Korytarz	4,08
0.10	Pom. gospodarcze	3,22
0.11	Pom. pomocnicze	9,36
0.12	Sypialnia gr. III	43,75
0.13	Sypialnia gr. IV	43,75
0.14	Korytarz	20,14
0.15	Wiatrołap	5,76
0.16	Bawialnia gr. IV	45,54
0.17	Łazienka	8,08
0.18	Bawialnia gr. III	45,54
0.19	Łazienka	8,08
0.20	Szatnia	37,78
0.21	Winda	3,54
0.22	Bawialnia gr. II	39,36
0.23	Łazienka	17,14
0.24	Bawialnia gr. II	48,70
0.25	Bawialnia gr. II	49,16
0.26	Bawialnia gr. I	67,18
0.27	Łazienka	17,00
RAZEM		703.10

- UWAGI:
- Ściany zewnętrzne docieplone w ostatnich latach - poza zakresem opracowania.
 - Wszystkie istniejące okna - wymienione w ostatnich latach - poza zakresem opracowania.
 - Projektowane okna - PCV,
 - Drzwi wewnętrzne - typowe, pełne, z opaskami regulowanymi.
 - Ścianki działowe powinny spełniać parametry izolacyjności akustycznej min. 50dB
 - Szyb windy - samonośny, murowany z bloczków betonowych na zaprawie cem-wap., wzmocniony w narożach trzpieniami żelbetowymi i wiencami w poziomach stropów, posadowiony na płycie żelbetowej.
 - W pomieszczeniach wentylacja mechaniczna wg br. inst. sanit.
 - Rysunek rozpatrywać razem z rysunkami branżowymi.
 - Wszystkie wymiary sprawdzić bezwzględnie na budowie.

Przedsiębiorstwo "INWESTBUD" Sp. z o.o. 58-306 Walbrzych, ul. Jaworowa 15a			
Data: 08.11.2019r.		Data: 08.11.2019r.	
Stadium: PB		Stadium: PB	
Skala: 1:100		Skala: 1:100	
Nr rys.: 4		Nr rys.: 4	
mgr inż. Magdalena Budka		65/DOŚ/07	
mgr inż. arch. Janusz Kowalczyk		57/Nw/72	
Remont i przebudowa budynku Publicznego Gimnazjum nr 1 przy ul. Maryńskiego 10 w Boguszowie-Gorach na potrzeby utworzenia zlokalizowanego na parterze oraz zaplecza kuchennego w piwnicy. (działka nr 628/1, 628/2, obręb nr 3 Boguszków).			
Gmina Miasto Boguszków-Gorce Pl. Odrodzenia 1, 58-370 Boguszków-Gorce			
RZUT PARTERU – ŻŁOBEK – ARANŻACJA			
Załącznik nr 1 do projektu budowlanego. Projektant: mgr inż. arch. Janusz Kowalczyk. Skala: 1:100. Data: 08.11.2019r.			