


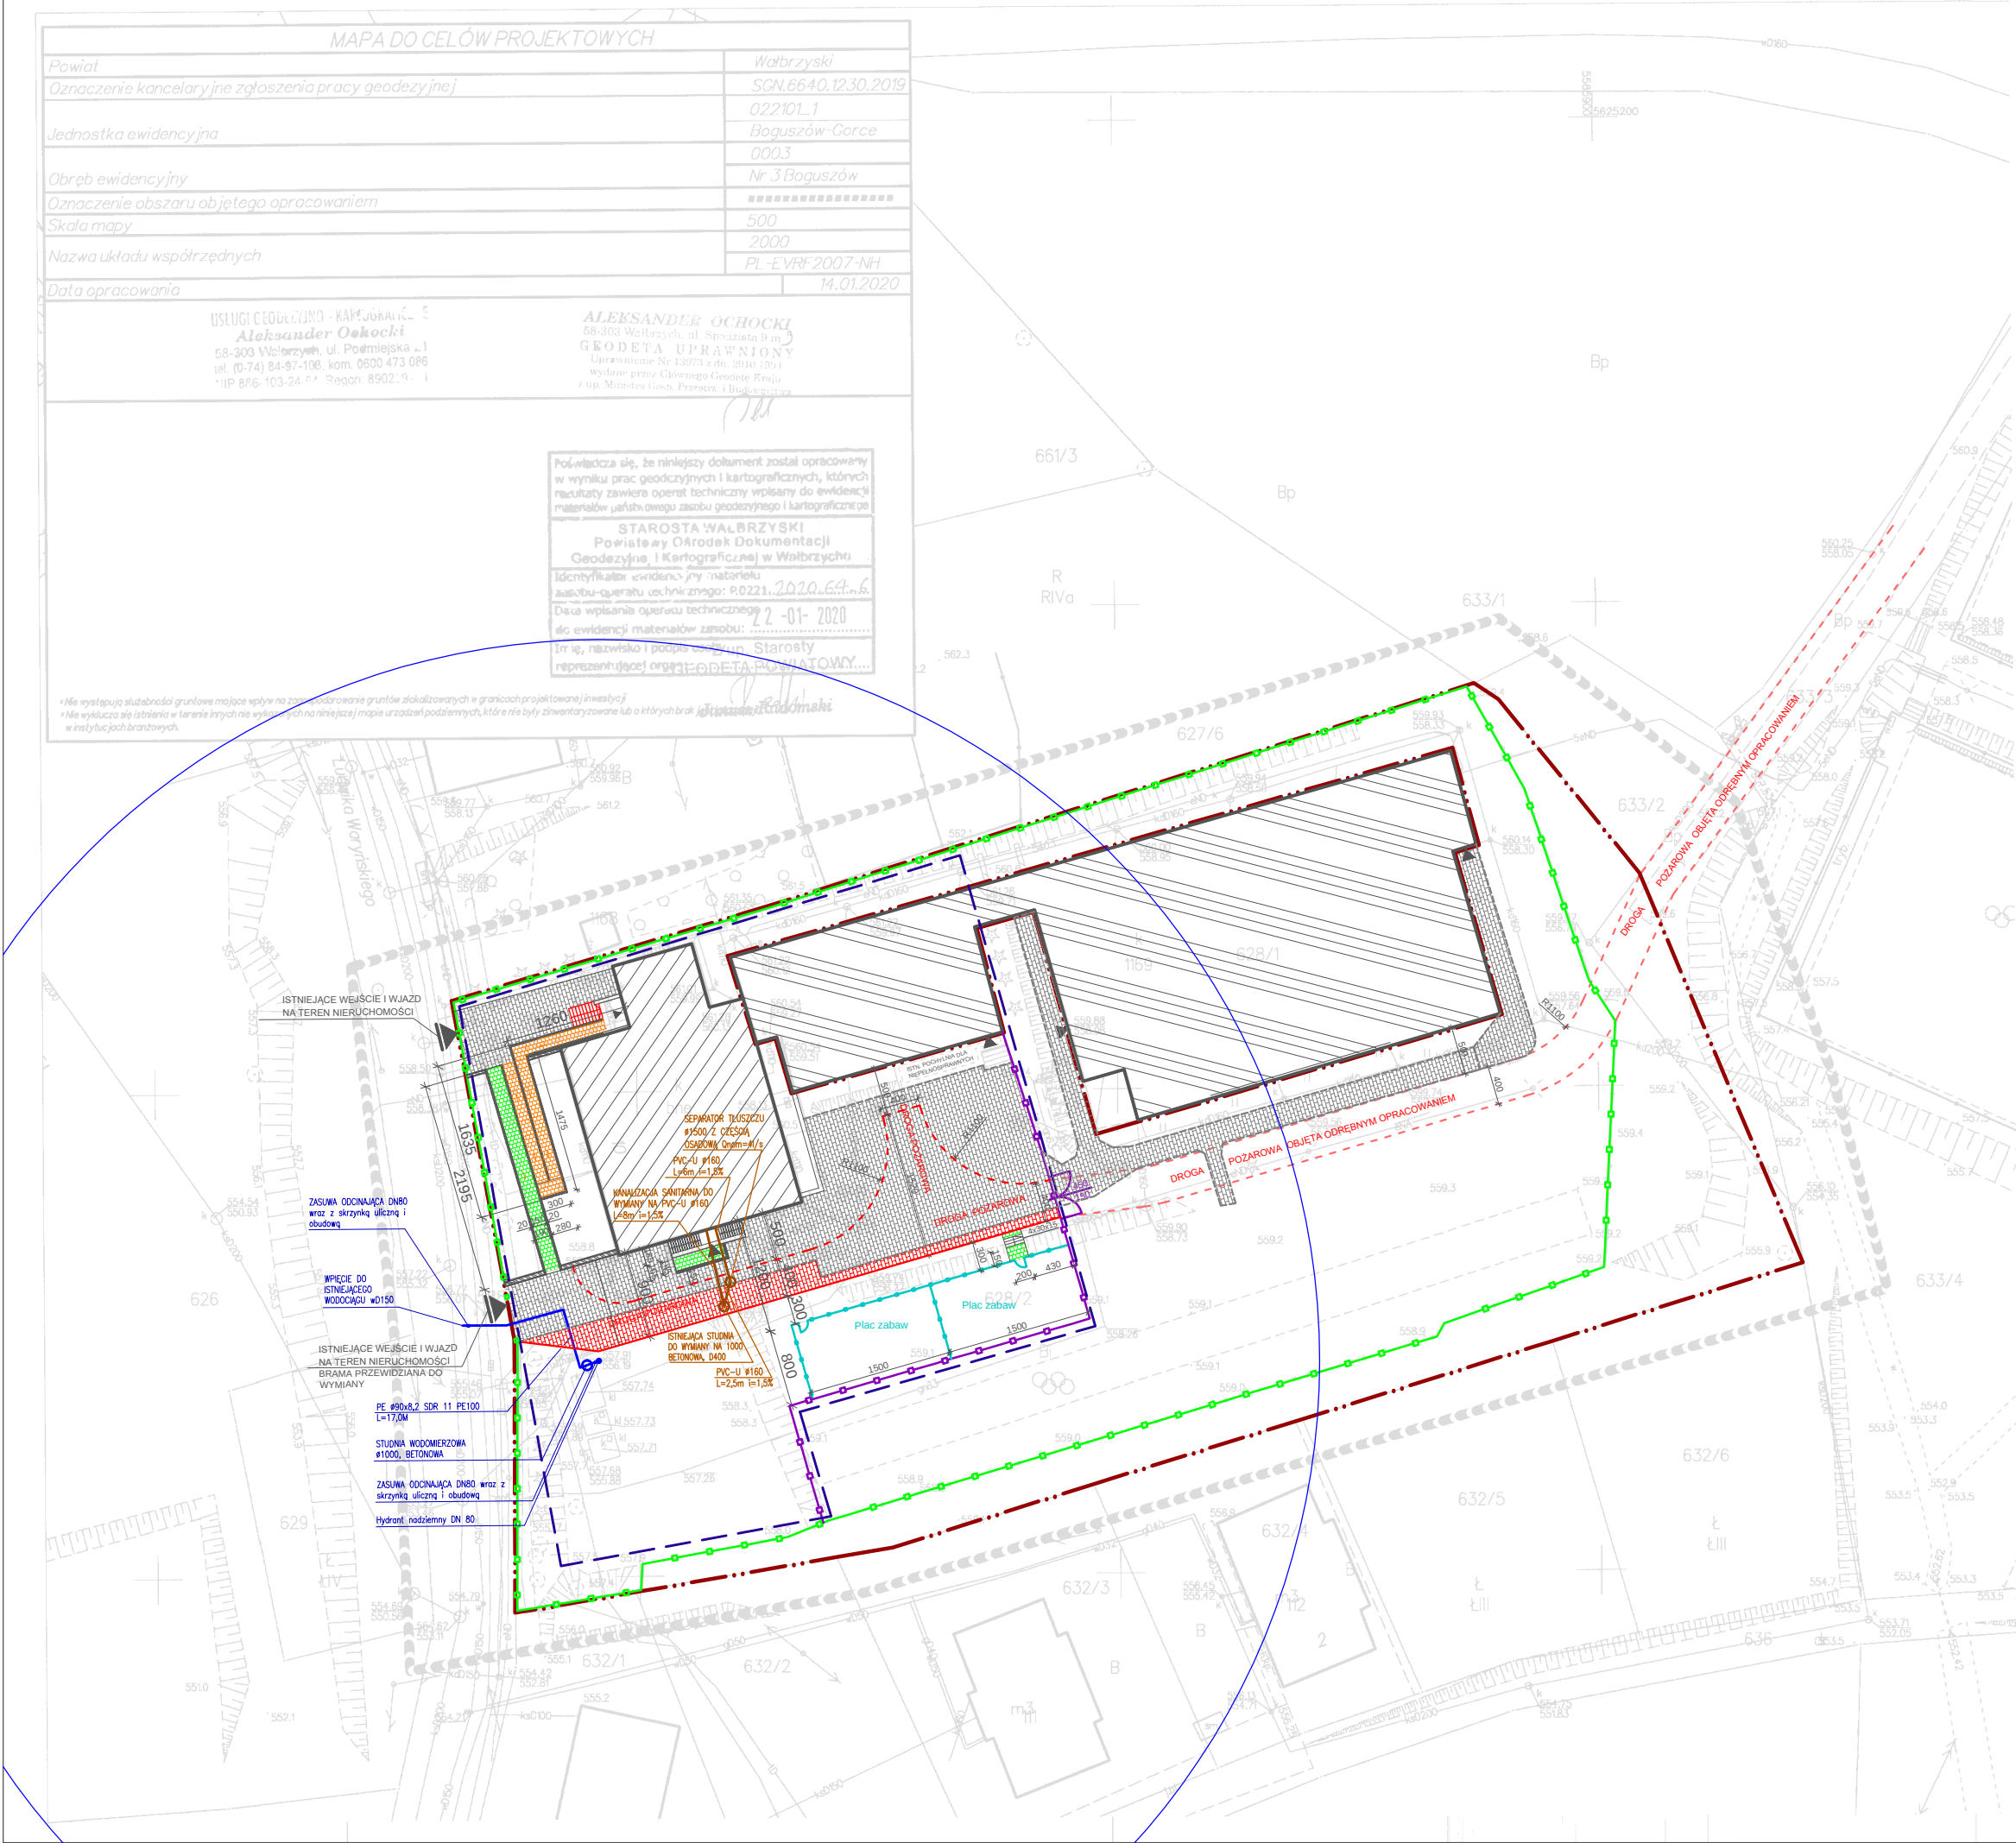

LEGENDA:

- GRANICA DZIAŁEK OBJĘTYCH OPRACOWANIEM
- ISTNIEJĄCE OGRODZENIE
- ZAKRES OBJĘTY OPRACOWANIEM = ZAKRES ODDZIAŁYWANIA
- BUDYNEK GŁÓWNY SZKOŁY
- ŁĄCZNIK I SALA GIMNASTYCZNA
- WEJŚCIA DO BUDYNKU
- SCHODY DO PRZEBUDOWY
- ISTNIEJĄCE POWIERZCHNIE UTWARDZONE Z KOSTKI BETONOWEJ
- PROJEKTOWANE POSZERZENIE POWIERZCHNI UTWARDZONYCH
- PROJEKTOWANA POCHYLNIA DLA NIEPEŁNOSPRAWNYCH
- PROJEKTOWANY CHODNIK Z KOSTKI BETONOWEJ
- PROJEKTOWANE PLACE ZABAW, OGRODZENIE WYS. 80CM
- PROJEKTOWANE OGRODZENIE WEWNĘTRZNE WYS. 150CM
- PROJEKTOWANA INSTALACJA WODOCIĄGOWA
- PROJEKTOWANA KANALIZACJA SANITARNA

		Przedsiębiorstwo "INWESTBUD" Sp. z o.o. 58-306 Wałbrzych, ul. Jaworowa 15a		
Projektant główny specj. konstr.-bud.	mgr inż. Magdalena Budka	65/DOŚ/07		Data: 05.11.2019r.
Projektant specj. architektoniczne	mgr inż. arch. Janusz Kowalczyk	57/Ww/72		Stadium: PB
Projektant specj. inst. sanitarne	mgr inż. Maciej Rogowski	DOŚ/0380/PWBS/18		
Zadanie:	Remont i przebudowa budynku Publicznego Gimnazjum nr 1 przy ul. Waryńskiego 10 w Boguszowie-Górcach na potrzeby utworzenia zlokalizowanego na parterze oraz zaplecza kuchennego w piwnicy. (działka nr 628/1, 628/2, obręb nr 3 Boguszów).			Skala: 1:500
Inwestor:	Gmina Miasto Boguszów-Gorce Pl. Odrodzenia 1, 58-370 Boguszów-Gorce			Nr rys.: 1
Tytuł rys.:	PROJEKT ZAGOSPODAROWANIA TERENU – ETAP 1			
Załącznik do projektu: plany sytuacyjne i plany zagospodarowania terenu. Rysunek niniejszy nie może być w całości lub w części przekazywany, kopiowany lub oddzielony komunikat, bez pisemnej zgody firmy projektowej.				