


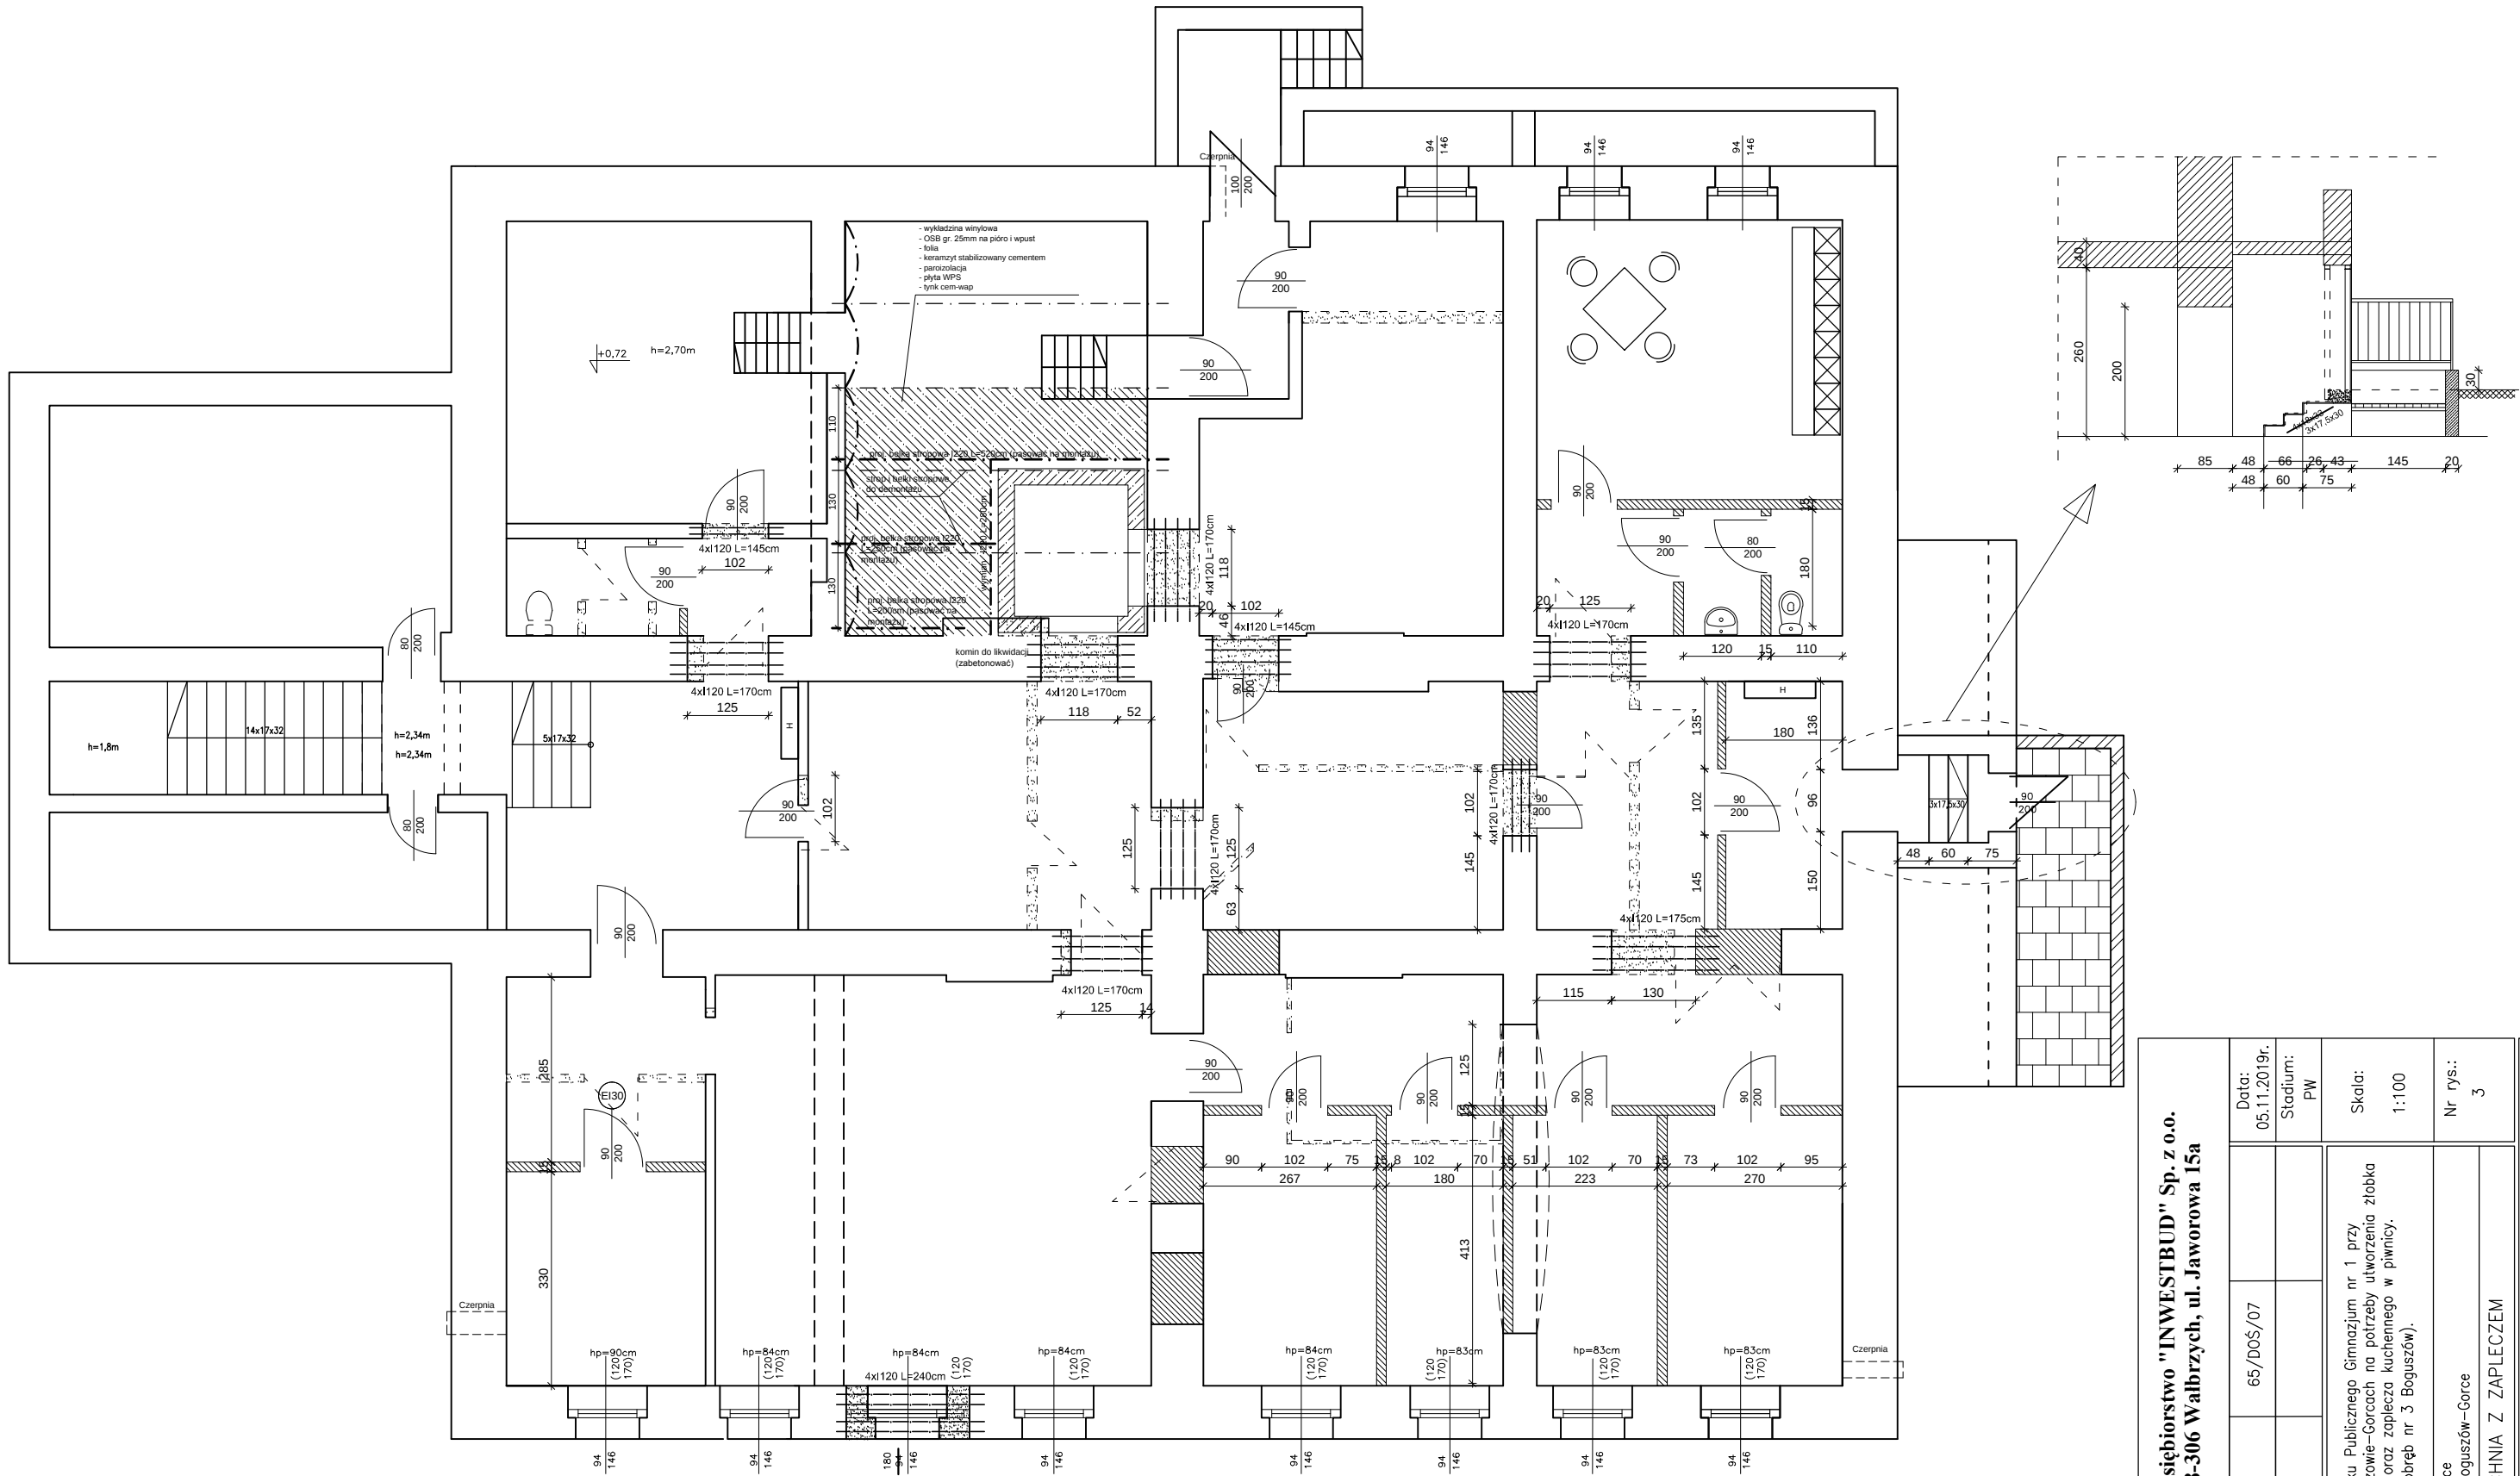

- UWAGI:
1. Ściany zewnętrzne docieplone w ostatnich latach - poza zakresem opracowania.
 2. Wszystkie istniejące okna - wymienione w ostatnich latach - poza zakresem opracowania.
 3. Projektowane okna - PCV,
 4. Szyb windy - samonośny, murowany z bloczków betonowych na zaprawie cem-wap., wzmocniony w narożach trzpieniami żelbetowymi i wieńcami w poziomach stropów, posadowiony na płycie żelbetowej.
 5. W pomieszczeniach wentylacja mechaniczna wg br. inst. sanit.
 6. Wszystkie przejścia kanałów wentylacyjnych przez stropy obudować do REI60.
 7. Rysunek rozpatrywać razem z rysunkami branżowymi.
 8. Wszystkie wymiary sprawdzić bezwzględnie na budowie.

Przedsiębiorstwo "INWESTBUD" Sp. z o.o.
58-306 Walbrzych, ul. Jaworowa 15a



mgr inż. Magdalena Budka	65/DOŚ/07	Data: 05.11.2019r. Stadium: PW	Skala: 1:100	Nr rys.: 3
Projektant główny specj. konstr.-bud.				
Zadanie:	Remont i przebudowa budynku Publicznego Gimnazjum nr 1 przy ul. Waryńskiego 10 w Boguszowie-Górcach na potrzeby utworzenia zlokalizowanego na parterze oraz zaplecza kuchennego w piwnicy. (działka nr 628/1, 628/2, obręb nr 3 Boguszów).			
Inwestor:	Gmina Miasto Boguszów-Gorce Pl. Odrodzenia 1, 58-370 Boguszów-Gorce			
Tytuł rys.:	RZUT PIWNICY – KUCHNIA Z ZAPLECZEM			

Zastrzegam sobie wszelkie prawa wynikające z ustawy o prawie autorskim. Wynik niniejszego projektu nie może być w całości lub w części przepisywany, kopiowany lub odtwarzany w inny sposób bez pisemnej zgody firmy projektowej.