


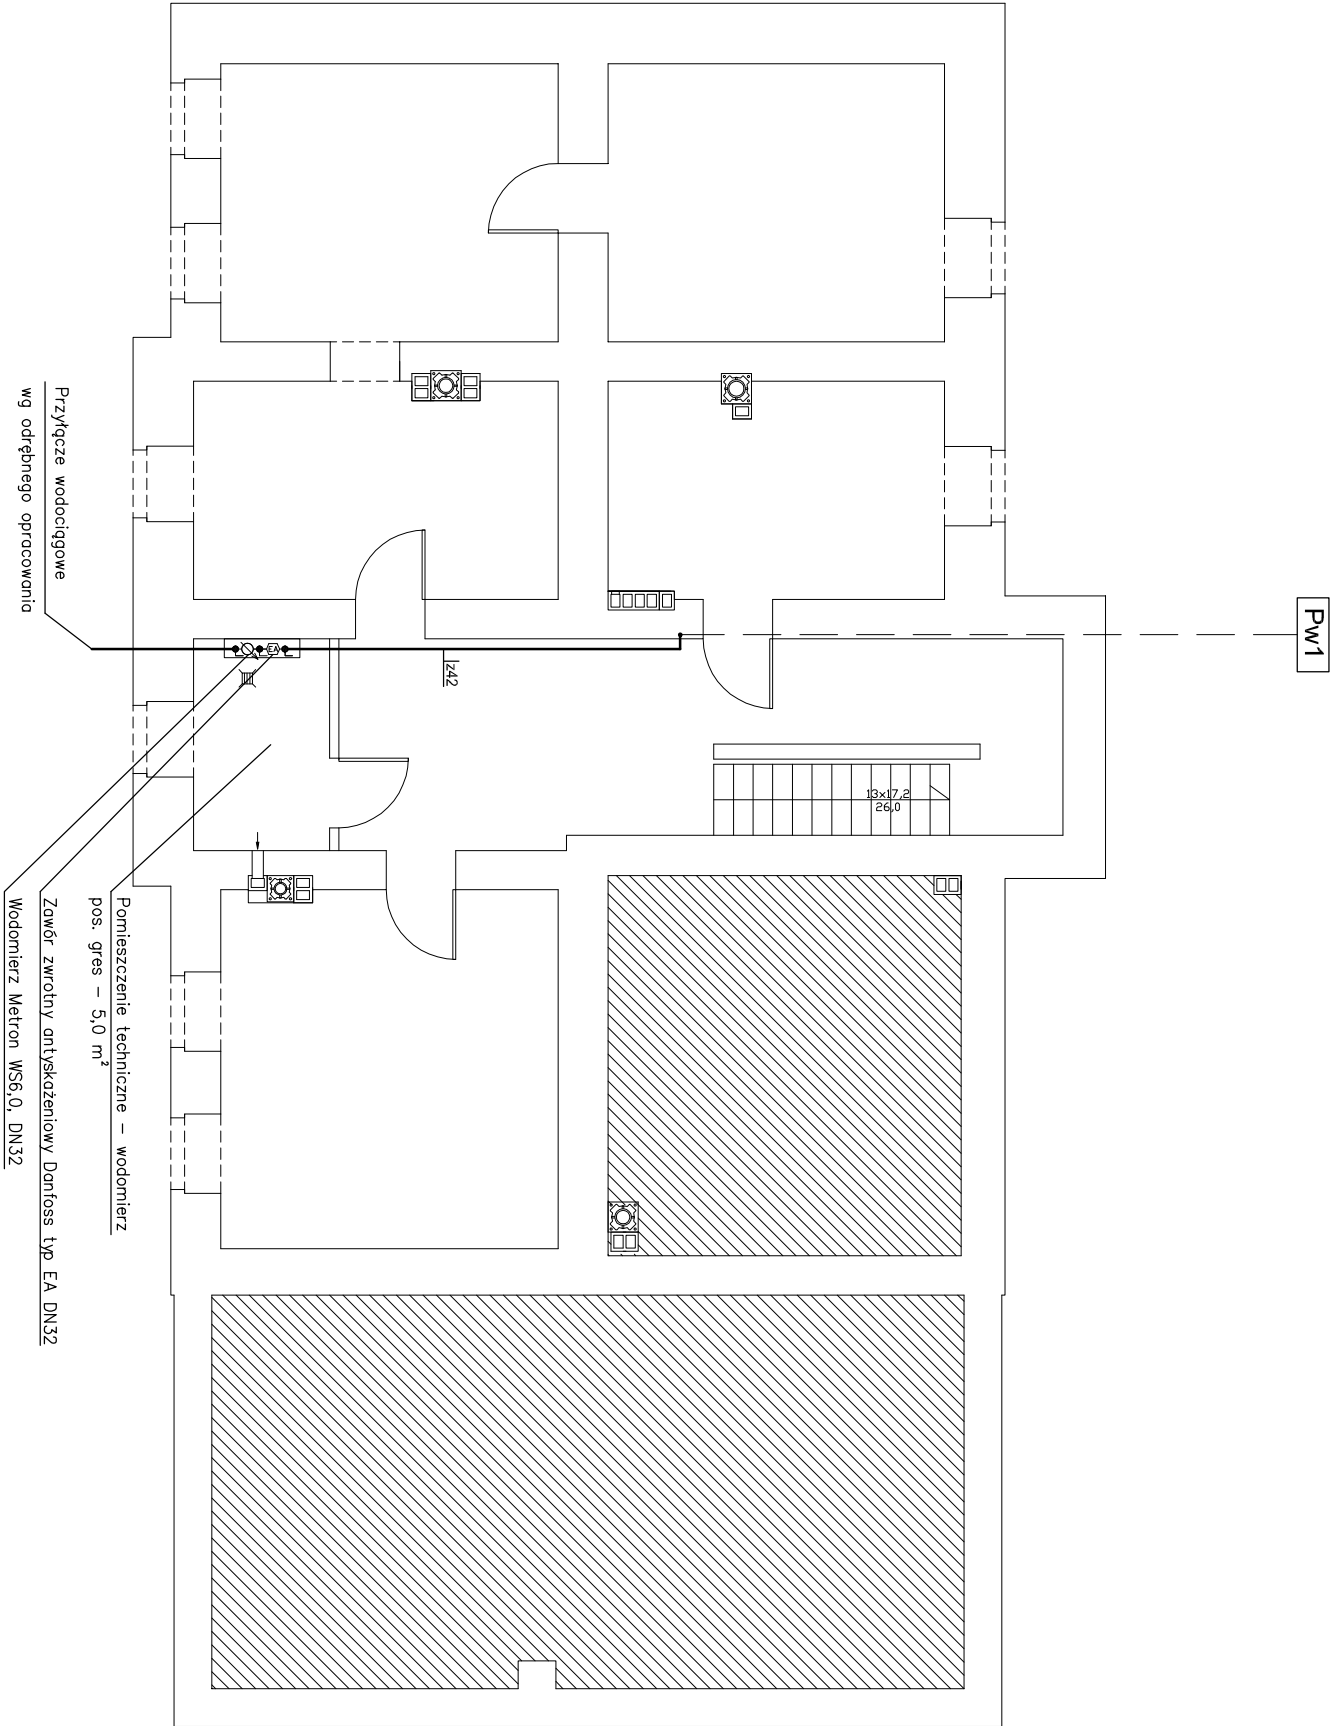

Pracownia Projektowa "KONSTRUKTOR"
siedziba: ul. Wolności 41/8, 58–160 Świebodzice
biuro: ul. Broniewskiego 1B, 58–309 Walbrzych

Projektant:	mgr inż. Ewa Agata Nowak	135/02/DUW	Date:	10.2010
Asystent:	mgr inż. Tomasz Nowak		Stadium:	PW
	inż. Marcin Dunowski			

Temat:	RENOWACJA WIELORODZINNEGO BUDYNKU MIESZKALNEGO PRZY UL. ŻEROMSKIEGO 35 W BOGUSZOWIE – GORCACH	
Inwestor:	GINIA MIASTO BOGUSZÓW-GORCE PL. ODRODZENIA 1, 58–370 BOGUSZÓW-GORCE	Skala: 1:100
Tytuł rys.:	RZUT PIWNICY – Instalacja wodociągowa	Nr. rys.: 1/IS

Zastrzegam sobie wszelkie prawa wynikające z Ustawy o prawie autorskim. Rysunek niniejszy nie może być w całości lub w części przetwarzany, uzupełniany lub ostateczny komercyjnie, bez pisemnej zgody Biura Projektowe.