

MAPA DO CELÓW PROJEKTOWYCH
SKALA 1:500

m. Boguszów-Gorce, ul. SZKOLNA 3, 4, 5a, dz. nr 371/2
granice zgodne z ewidencją gruntów

sporządzona na podstawie mapy zasadniczej:
sekcje 462.341.244.2, 244.4

KERG: 11-025/2011

„GeoMaster”
Usługi Geodezyjno-Kartograficzne
mgr inż. Bartosz Grzeleński
ul. Kwiatowa 23, 58-160 Świebodzice
NIP 886-232-60-86
0 608-370-920, geomaster@geomaster.pl

kierownik prac:

„GeoMaster”
mgr inż. Bartosz Grzeleński
GEODETA DOKONYHONY
upr. nr 16878


NE WYKLUCZA SIĘ ISTNIENIA W TERENIE INNYCH NIE WYKAZANYCH
NA WNIOSZEJ MAPIE URZĄDZEŃ PODZIEMNYCH, KTÓRE NIE BYŁY
ZGŁOSZONE DO AKTUALIZACJI LUB O KTÓRYCH BRAK INFORMACJI
W INSTYTUCJACH BRANŻOWYCH

STAROSTA WAŁBRZYSKI
Powiatowy Ośrodek Dokumentacji
Geodezyjnej i Kartograficznej w Wałbrzychu

W obszarze oznaczonym linią
potwierdzone w terenie aktualność treści mapy
zgodnie z zasadami dokumentacji geodezyjnej i kartograficznej
mapy przedłożonej do oceny i zatwierdzenia
i zaewidencjonowanej pod nr 11-025/11
Niniejsza mapa może służyć do celów projektowych.
Projektowane i wykonane budowlane wyznaczenie pozwo-
lenia na budowę i przebieg linii energetycznej i inwenta-
ryzacji powyślazowej przez je drogi i uprawnione
do wyznaczenia przez drogi i uprawnione

Wałbrzych, dn. 07-04-2011

Zugowaznienie Sinsroly
GEODETA POWIATOWY
imie i nazwisko, podpis, stan
sluzbowy (podpis, pieczęć)
Janusz Radomski

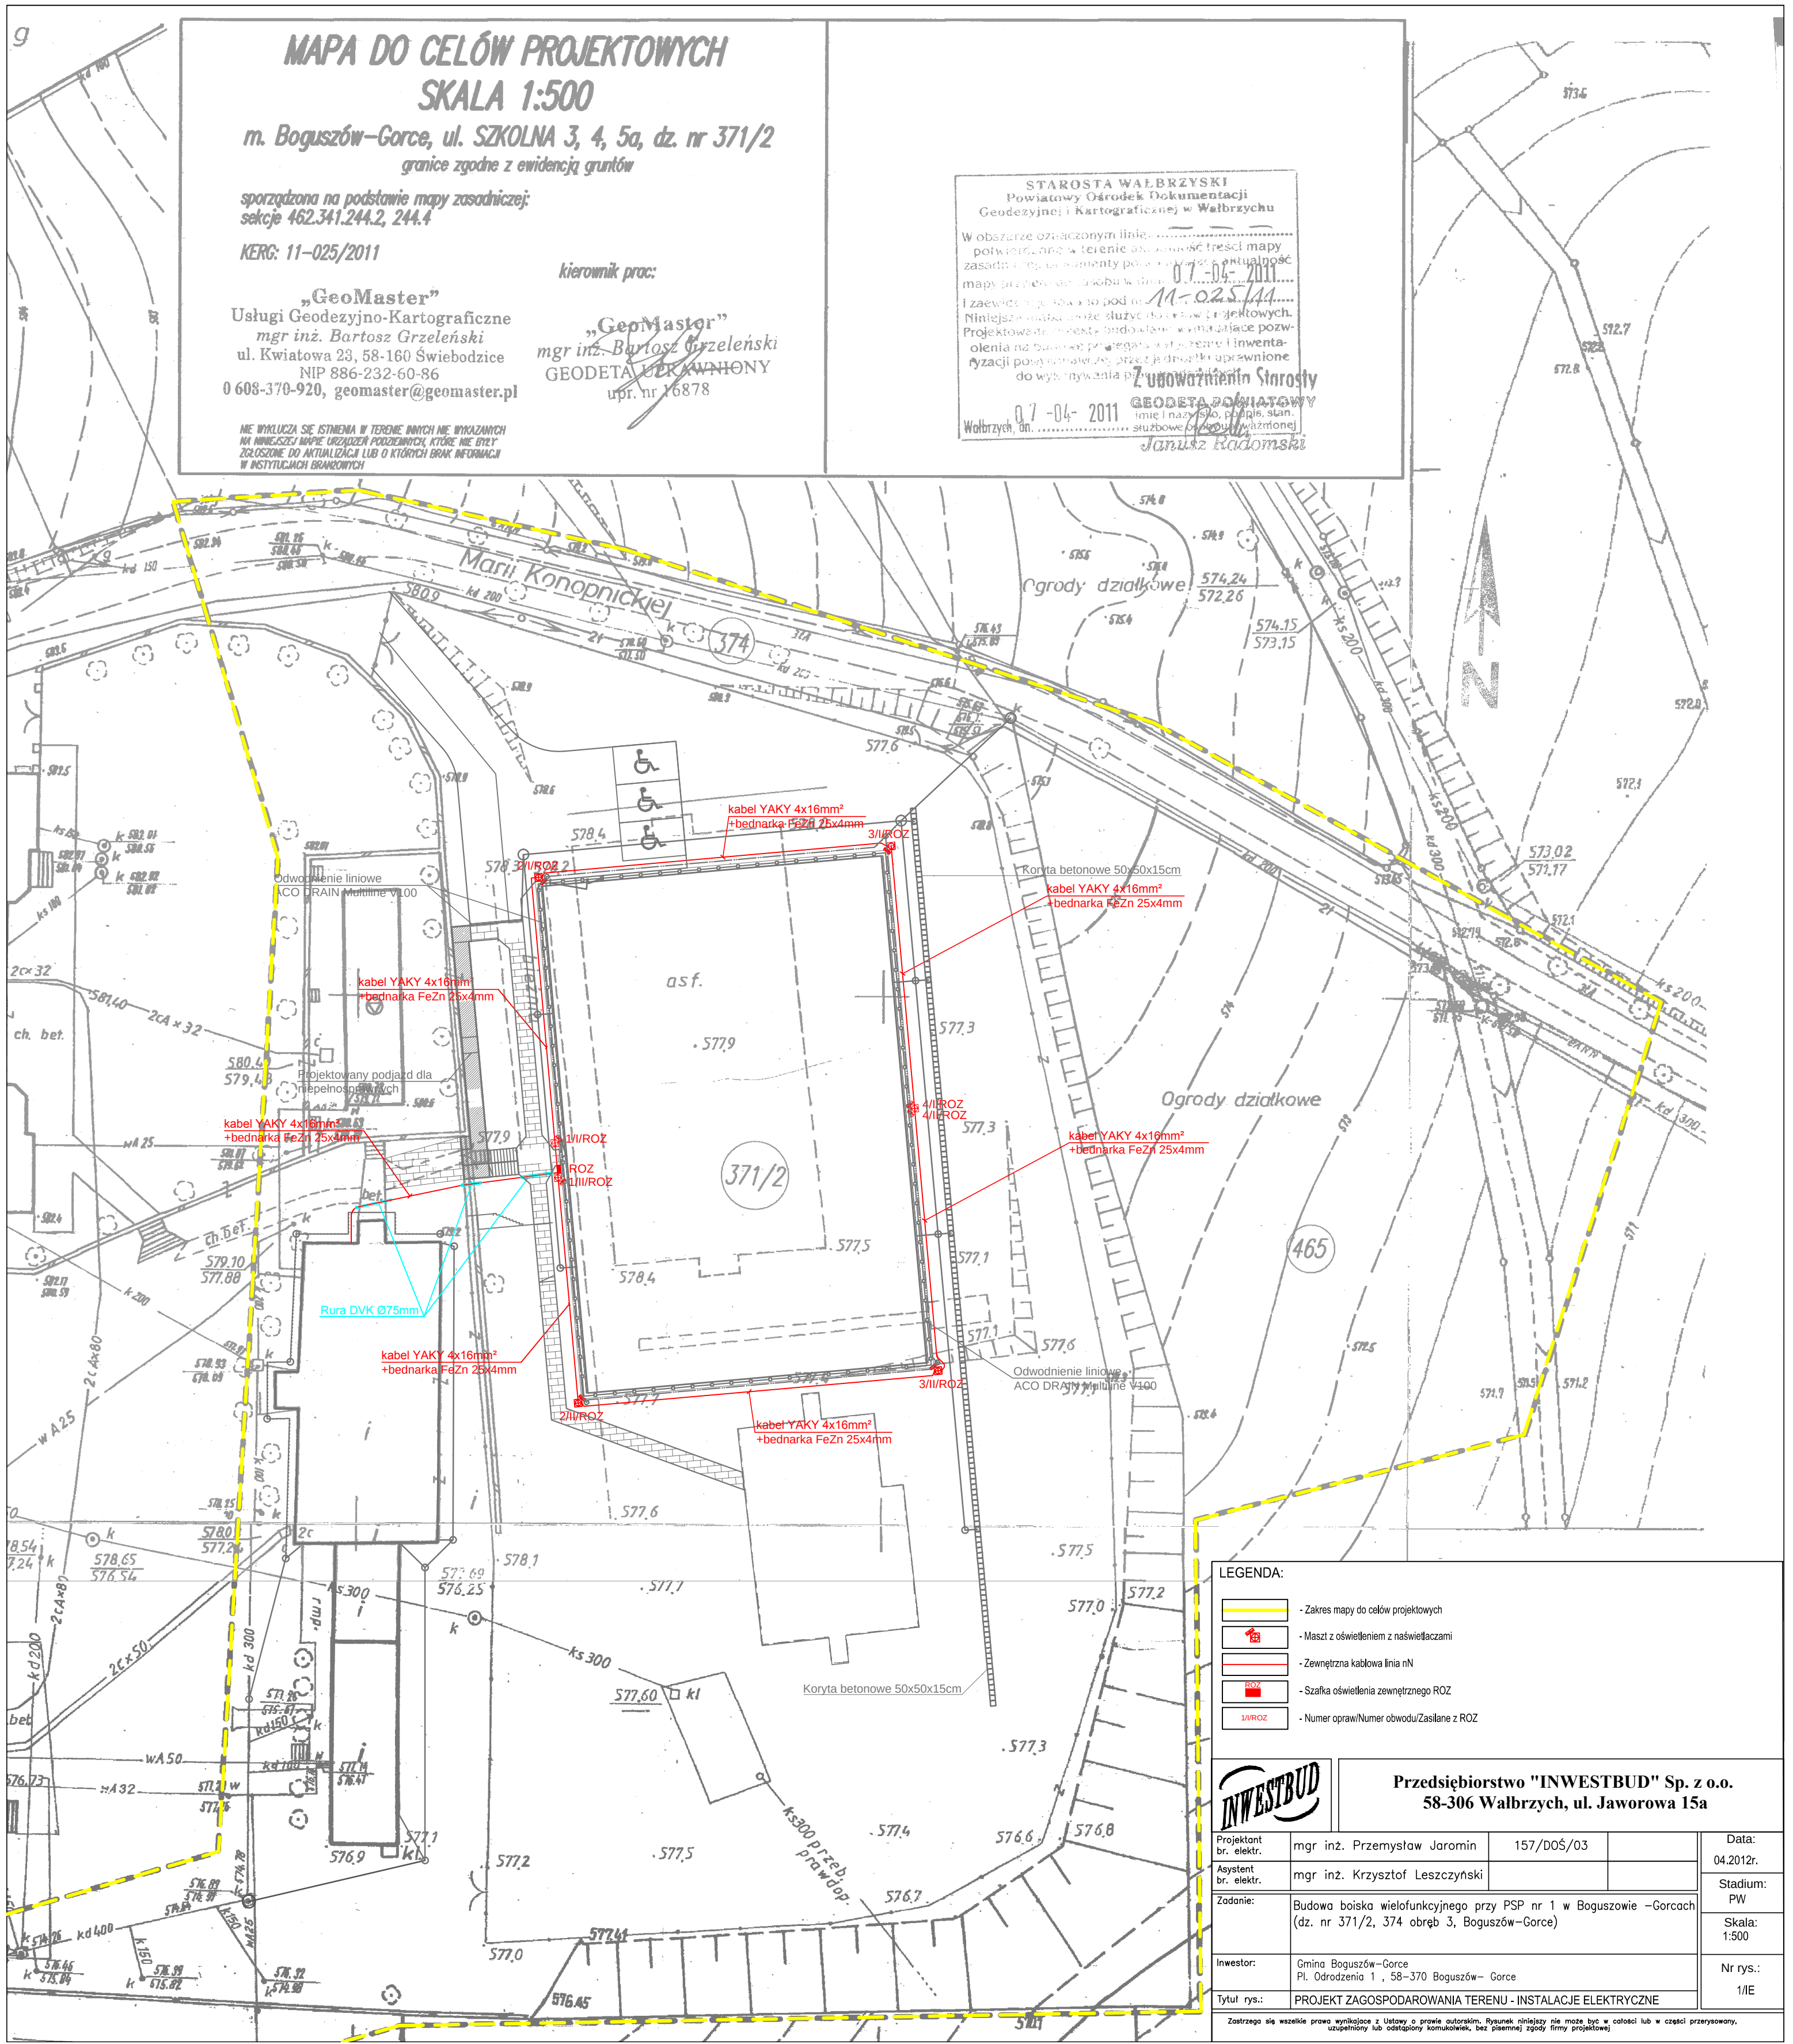

LEGENDA:

- Zakres mapy do celów projektowych
- Maszt z oświetleniem z nasświetlaczami
- Zewnętrzna kablowa linia nN
- Szafla oświetlenia zewnętrznego ROZ
- Numer oprawy/Numer obwodu/Zasilane z ROZ



Przedsiębiorstwo "INWESTBUD" Sp. z o.o.
58-306 Wałbrzych, ul. Jaworowa 15a

Projektant br. elektr.	mgr inż. Przemysław Jaromin	157/DOŚ/03	Data:	04.2012r.
Asystent br. elektr.	mgr inż. Krzysztof Leszczyński		Stadium:	PW
Zadanie:	Budowa boiska wielofunkcyjnego przy PSP nr 1 w Boguszowie –Gorcach (dz. nr 371/2, 374 obręb 3, Boguszów–Gorce)			Skala: 1:500
Inwestor:	Gmina Boguszów–Gorce Pl. Odrodzenia 1, 58–370 Boguszów– Gorce			Nr rys.: 1/IE
Tytuł rys.:	PROJEKT ZAGOSPODAROWANIA TERENU - INSTALACJE ELEKTRYCZNE			

Zastrzegam wszelkie prawa wynikające z Ustawy o prawie autorskim. Rysunek niniejszy nie może być w całości lub w części przerysowany,
uzupełniany lub odtapowany komuniem, bez pisemnej zgody firmy projektowej