

MAPA DO CELÓW PROJEKTOWYCH
SKALA 1 : 500


miasto. Boguszów-Gorce, obręb. 6 Stary Lesieniec,
8 Kuźnice Świdn., działka nr 1/1, 16/10, 16/13, 16/16,
21, 22, 25, 26, sek. mapy m. j. Dzikowiec odc 2,
KERG 11-032/2011,
Granice działek na mapie zgodne z operatem ewidencji
gruntów

Kierownik roboty:
ALEKSANDER OCHOCKI
58-303 Wałbrzych, ul. Podmiejska 21
GEODEZJA I KARTOGRAFIA
Higieny i Bezpieczeństwa
Współpraca z Urzędem Miasta
Współpraca z Urzędem Miasta

USŁUGI GEODEZYJNO-KARTOGRAFICZNE
Aleksander Ochocki
58-303 Wałbrzych, ul. Podmiejska 21
tel. (074) 84-97-103, kom. 050-413 086
wp. 886-163-24-54 Regon 539289474

NIE WYKLUCZA SIĘ ISTNIENIA W TERENIE INNYCH NIE WYKAZANYCH
NA NINIEJSZEJ MAPIE URZĄDZEN PODZIEMNYCH, KTÓRE NIE BYŁY
ZŁOŻONE DO INWENTARYZACJI LUB O KTÓRYCH BRAK INFORMACJI
W INSTYTUCJACH BRANŻOWYCH

Opinia ZUD 231 / 2010
--- kanalizacja sanitarną
--- woda
--- instalacja źródła dolnego
--- kanalizacja deszczowa
--- drenaż
Opinia ZUD 389/2010
--- energia

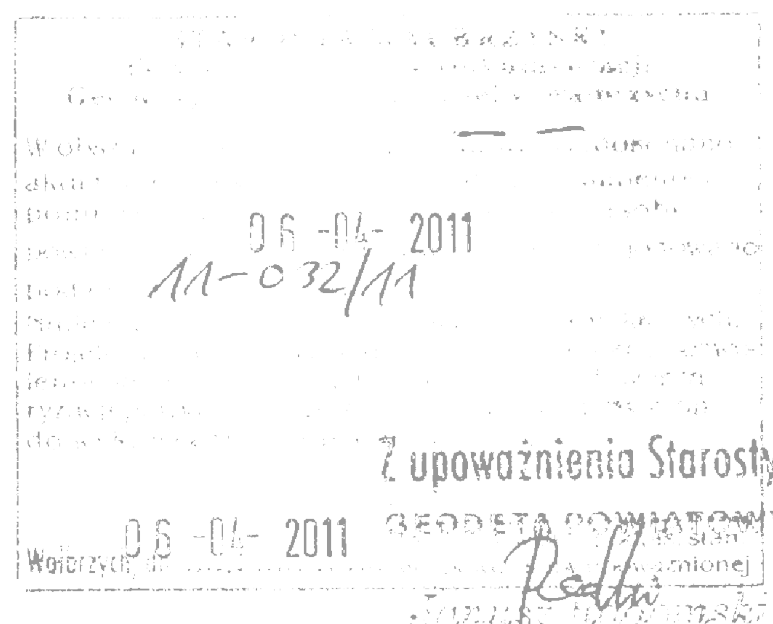

LEGENDA:

- granice działek
- granica mapy do celów projektowych
- projektowane budynki
- istniejące budynki
- projektowane ściany, murki oporowe
- ▲ wejścia, wjazdy do budynków projektowanych
- △ wejście na poziom parteru
- projektowane ogrodzenie placu zabaw wys. 1,0m
- projektowane fawki z oparciem
- projektowane kosze na śmieci
- projektowana ława piknikowa



Przedsiębiorstwo "INWESTBUD" Sp. z o.o.,
58-306 Wałbrzych, ul. Jaworowa 15a

Projektant br. architektoniczna:	mgr inż. arch. Jarosław Szpeniuk	111/WW/71	Data: 04.2011r.
Sprawdzający br. architektoniczna:	mgr inż. arch. Andrzej Grzybowski	UAN-VI-13/50/90	
Zadanie:	Budowa budynku obsługi ruchu turystycznego wraz z budową infrastruktury technicznej i w ramach zadania "Ośrodek Sportowo - Rekreacyjny "Dzikowiec" w Boguszów-Gorach: etap I - budowa kompleksowej używanej kolei krzesełkowej z boczu góry Dzikowiec w Boguszów-Gorach, etap II - budowa infrastruktury niezbędnej do obsługi kolei krzesełkowej na boczu góry Dzikowiec w Boguszów-Gorach".		Stadium: PZT
Investor:	Gmina Boguszów-Gorce Pl. Odrodzenia 1, 58-370 Boguszów-Gorce		Skala: 1:500
Tytuł rys.:	PROJEKT ZAGOSPODAROWANIA TERENU-planuza zabudowy i tyczenia		Nr rys.: 1.1/PZT