




LEGENDA: Ls

- granica opracowania mapy
- granica działki
- oś drogi
- remontowana droga
- wydzielona ścieżka rowerowa, miejsca postojowe, zatoki
- istniejący rów
- istniejąca kanalizacja, przepust
- projektowane wpusty
- barierka

**Przedsiębiorstwo "INWESTBUD" Sp. z o.o.,
58-306 Wałbrzych, ul. Jaworowa 15a**

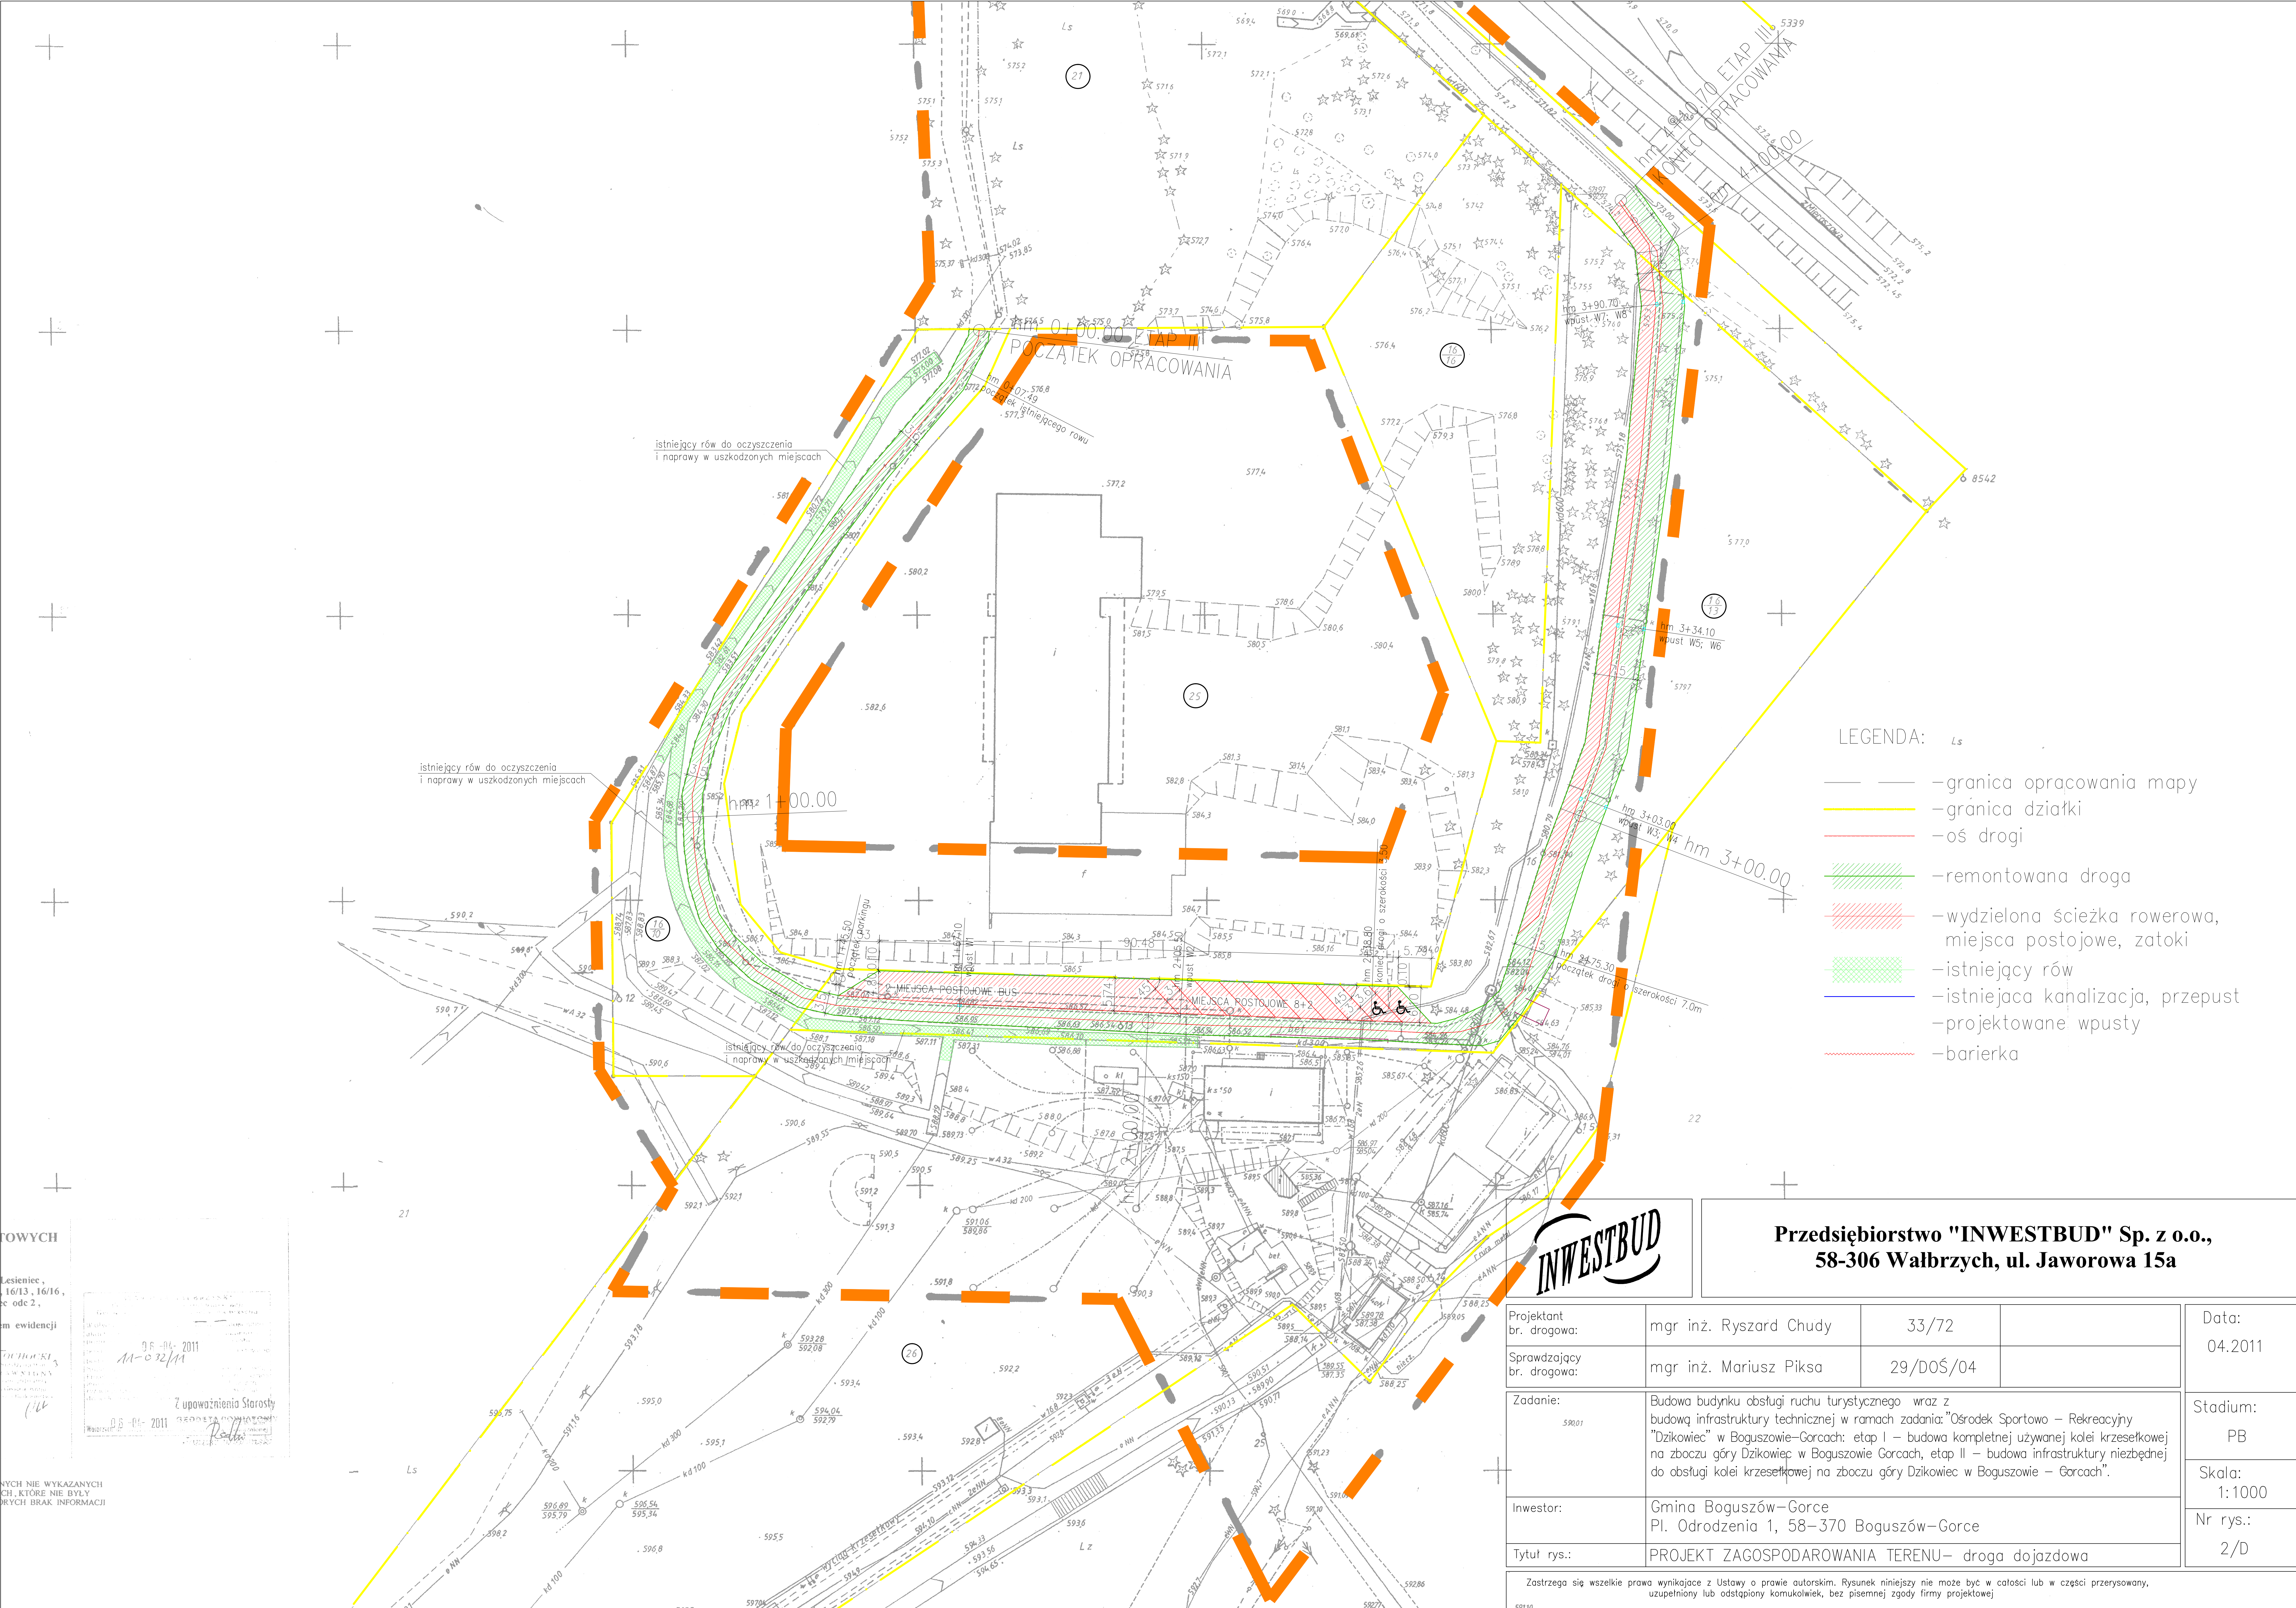

Projektant br. drogowa:	mgr inż. Ryszard Chudy	33/72		Data: 04.2011
Sprawdzający br. drogowa:	mgr inż. Mariusz Piksa	29/DOŚ/04		
Zadanie: 59001	Budowa budynku obsługi ruchu turystycznego wraz z budową infrastruktury technicznej w ramach zadania: "Ośrodek Sportowo – Rekreacyjny "Dzikowiec" w Boguszowie-Górcach: etap I – budowa kompletnej używanej kolei krzesełkowej na zboczu góry Dzikowiec w Boguszowie Górcach, etap II – budowa infrastruktury niezbędnej do obsługi kolei krzesełkowej na zboczu góry Dzikowiec w Boguszowie – Górcach".			Stadium: PB
Investor:	Gmina Boguszów-Gorce Pl. Odrodzenia 1, 58-370 Boguszów-Gorce			Skala: 1:1000
Tytuł rys.:	PROJEKT ZAGOSPODAROWANIA TERENU– droga dojazdowa			Nr rys.: 2/D