

MAPA DO CELÓW PROJEKTOWYCH
SKALA 1 : 500

miasto. Boguszków Gorce, obręb. 3 Boguszków ,
działka nr. 225/2, ul. Racławicka 19 ,
KERG 11-009/2011, sek. mapy. 462.343.0421.
Granice działek na mapie zgodnie z operatem ewidencji
gruntów

Kierownik robót :
ALEKSANDER OCHOCKI
58-303 Wałbrzych, ul. Specjalista 9 a
GEODETA UPRAWNIENY
Uprawnienie Nr 13973 z dn. 29.10.1994
wydane przez Głównego Geodetę Kraju
z up. Ministerstwa Pracy, Przemysłu i Handlu
zewnętrznego
USŁUGI GEODEZYJNO - KARTOGRAFICZNE
Aleksander Ochocki
58-303 Wałbrzych, ul. Podmiejska 21
tel. (0-74) 84-97-103, kom. 0600 473 096
NIP 886-133-24-54, Regon 89039724

STAROSTA WAŁBRZYSKI
Powiatowy Ośrodek Dokumentacji
Geodezyjnej i Kartograficznej w Wałbrzychu
W obszarze oznaczonym linią dokonano
aktualizacji treści mapy zasadniczej. Dokumenty z
z pomiaru uzupełniającego przyjęto do zasobu
powiatowego w dniu
pod nr
Niniejsza mapa może służyć do celów projektowych.
Projektowane obiekty budowlane wymagające pozwo-
lenia na budowę podlegają wytyczeniu i inwenia-
ryzacji powykonawczej przez jednostki uprawnione
do wykonywania prac geodezyjnych.


2011-02-15
Wzrosty 2011-02-15
Zapowiadanie Skiosy

spektor ds. Kontroli Dokumentacji
Geodezyjnej i Kartograficznej
Kartograficzna Inżynieria

NIE WYKLUCZA SIĘ ISTNIENIA W TERENIE INNYCH NIE WYKAZANYCH
NA NINIEJSZEJ MAPIE URZĄDZEN PODZIEMNYCH, KTÓRE NIE BYŁY
ZGŁOSZONE DO INWENTARYZACJI LUB O KTÓRYCH BRAK INFORMACJI
W INSTYTUCJACH BRANŻOWYCH

Szafka gazowa, podtylnikowa o wymiarach
400 x 500 x 250 mm,
z zaworem odcinającym DN50
zgodnie z rysunkiem nr 9/1S

- LEGENDA
- GRANICA DZIAŁKI
 - BUDYNEK OBJEKT
OPRACOWANIEM
 - SZAFKA GAZOWA
 - PRZYŁĄCZE GAZ. PE80SDR11 63mm
 - WG. ODREBNIEGO OPRACOWANIA
 - PROJEKT. INST. GAZOWA PE80SDR11 63mm
 - PROWADZONA POD POZIOMYM TERENU
 - WEJŚCIE DO BUDYNKU
 - ROZBIÓRKI
 - PROJEKTOWANY MUR OPOROWY
 - PROJEKTOWANY PARKING Z PŁYT
BETONOWYCH AZUROWYCH ECO OBSIANY TRAWĄ
 - PROJEKTOWANY DOJAZD DO PARKINGU Z PŁYT
BETONOWYCH AZUROWYCH ECO OBSIANY TRAWĄ
 - ISTNIEJĄCY TEREN UTWARDZONY
 - PROJEKTOWANE MIEJSCE NA ODPADKI STAŁE

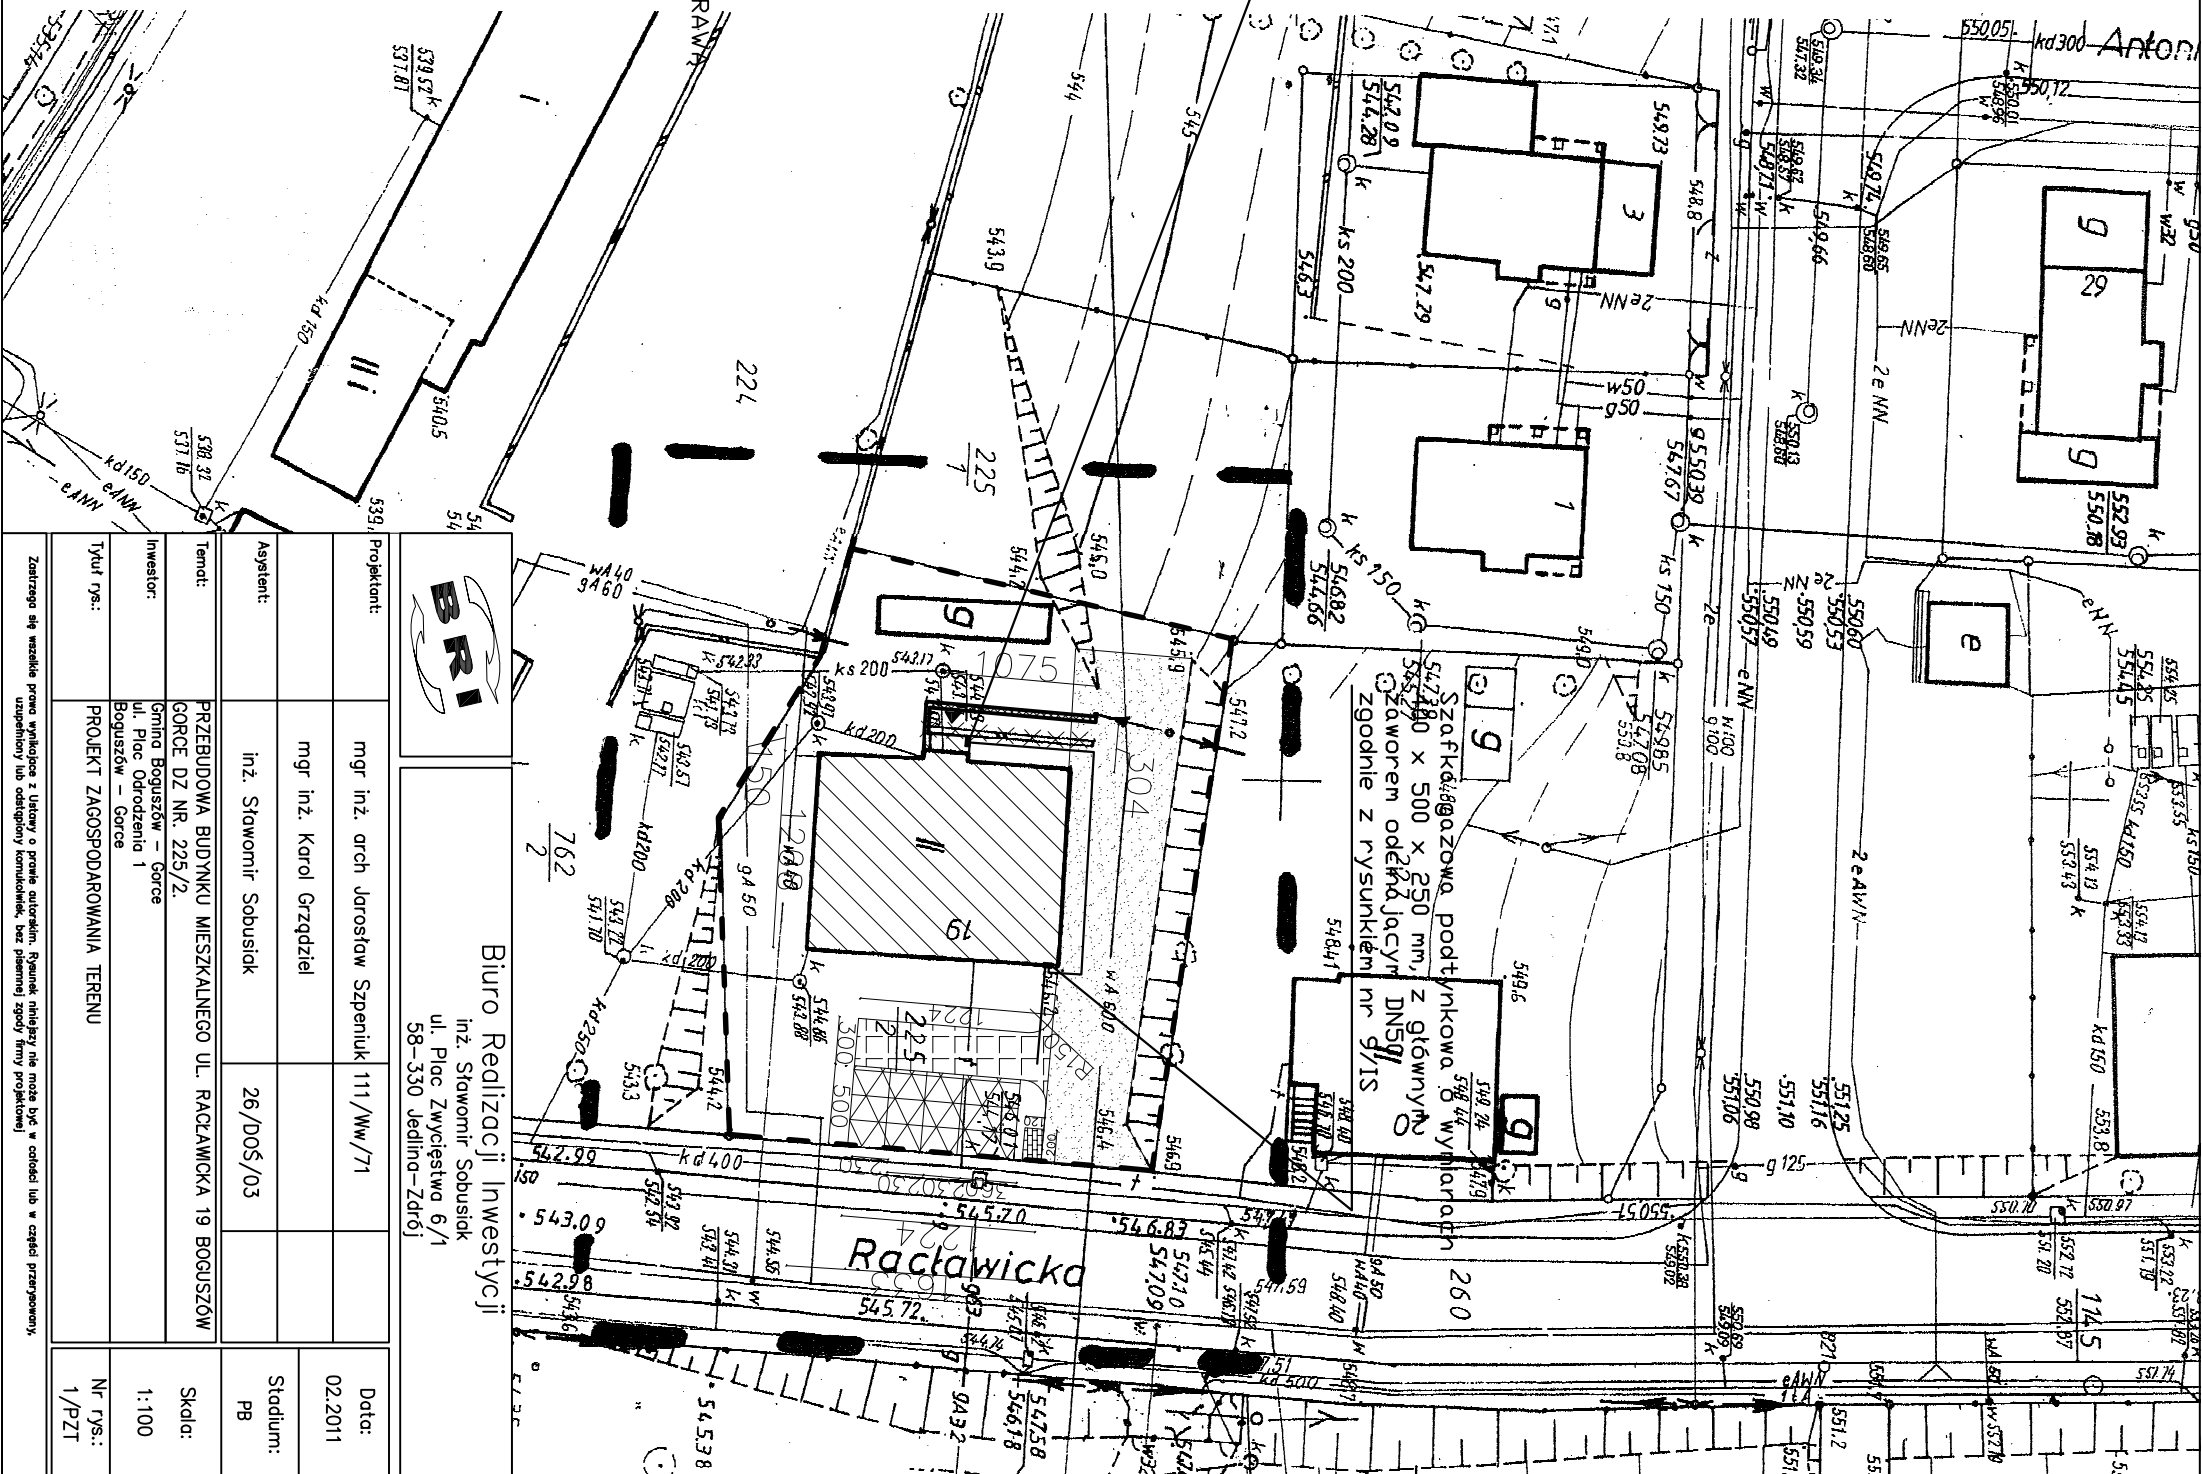

BRI		Biuro Realizacji Inwestycji	
inż. Sławomir Sobusicki		ul. Plac Zwycięstwa 6/1 58-330 Jedlina-Zdrój	
Projektant:	mgr inż. arch. Józef Szepietuk 111/Ww/71	Data:	02.2011
Asystent:	mgr inż. Karol Grzadzicki	Stadium:	PB
Temat:	PRZEBUDOWA BUDYNKU MIESZKALNEGO UL. RACŁAWICKA 19 BOGUSZÓW	Skala:	1:100
Inwestor:	Gmina Boguszków – Gorce	Nr rys.:	1/PZT
Tytuł rys.:	PROJEKT ZAGOSPODAROWANIA TERENU		

Załącznik do umowy o prace projektowe. Rysunek niniejszy nie może być w całości lub w części przekazywany, udostępniany lub oddawany komukolwiek, bez pisemnej zgody firmy projektowej.