


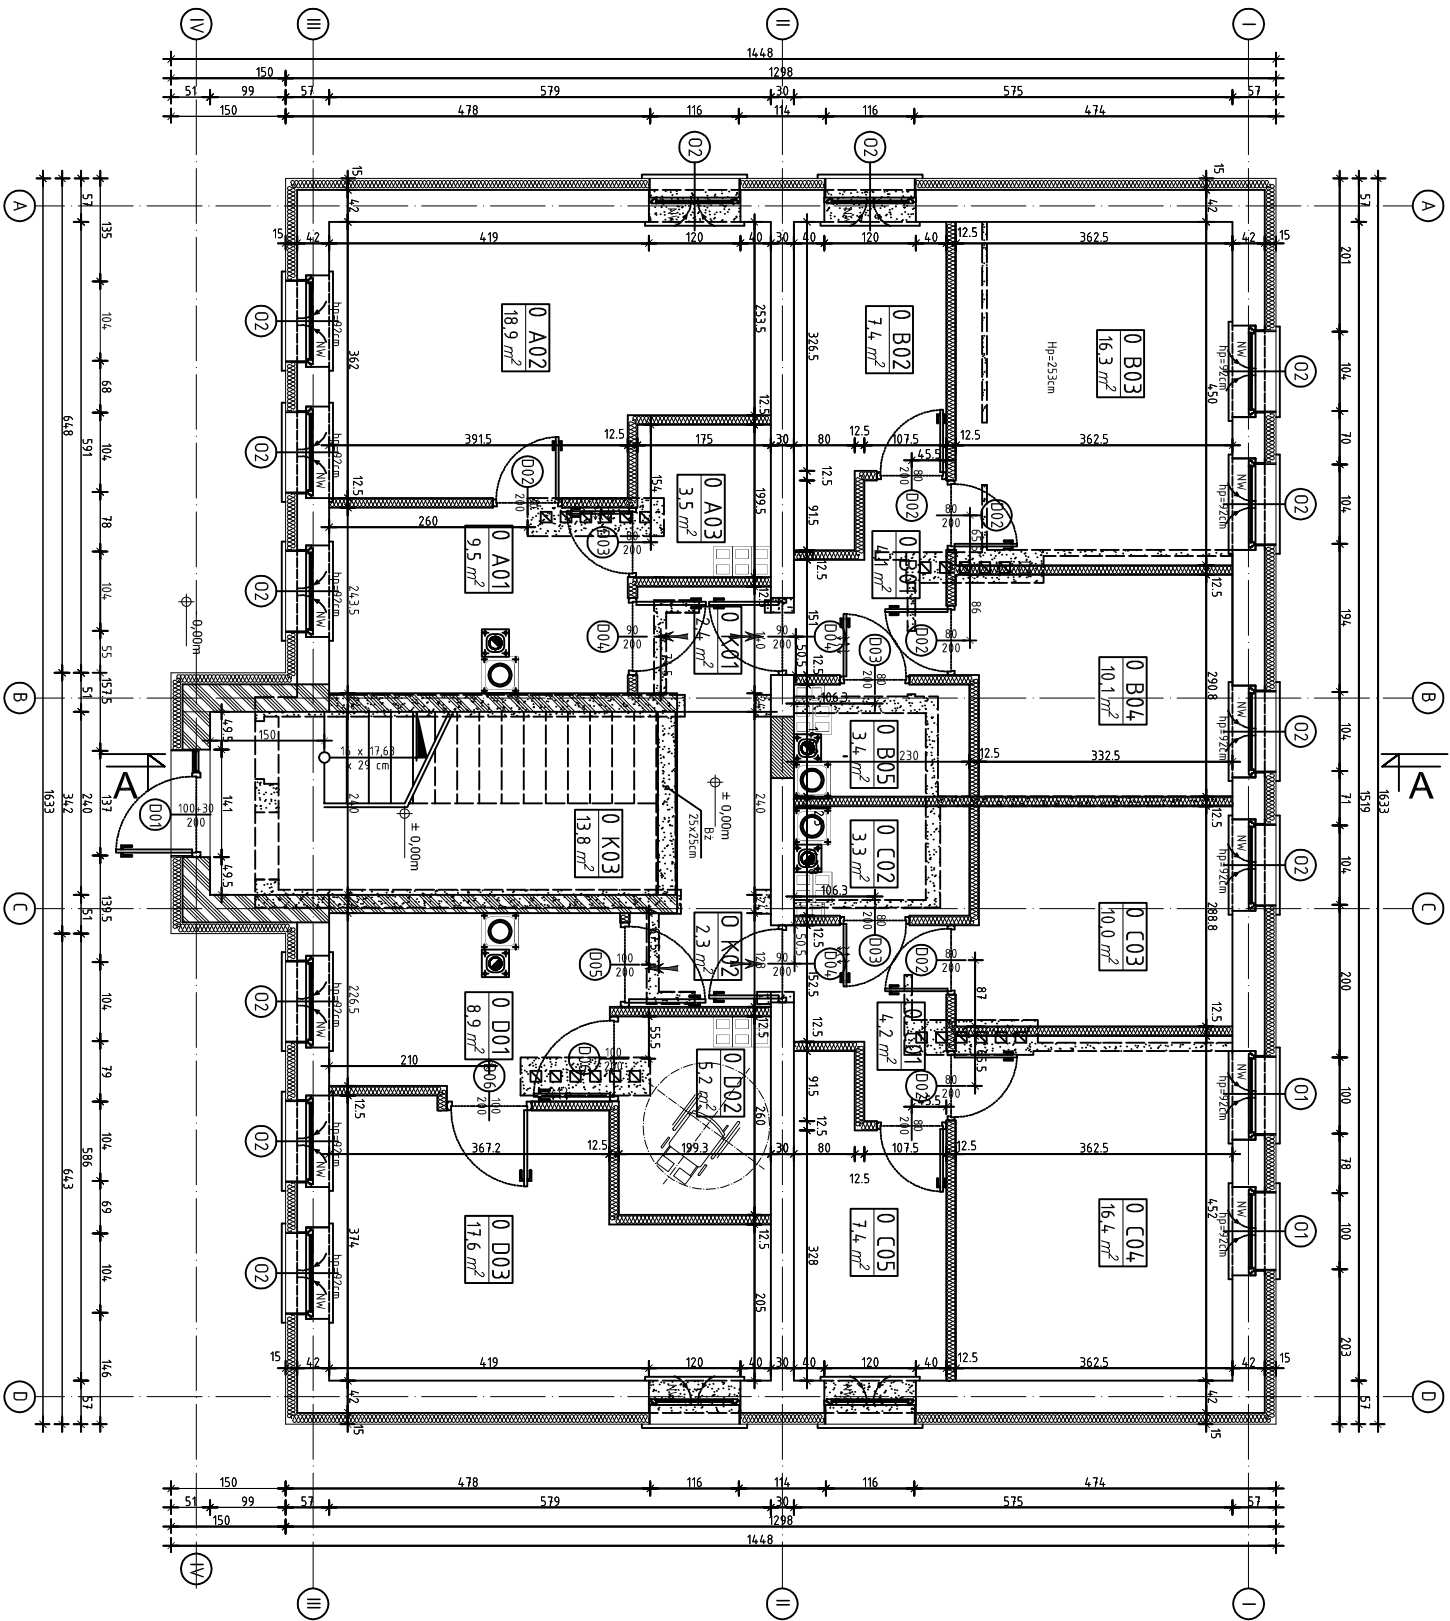

| ZESTAWIENIE POWIERZCHNI - PARTER |              |           |
|----------------------------------|--------------|-----------|
| L.P.                             | Nazwa        | Pow. [m²] |
| 0 A01                            | Kuchnia      | 9.5       |
| 0 A02                            | Pokój        | 18.9      |
| 0 A03                            | Pokój        | 3.5       |
| 0 A04                            | Pokój        | 31.900    |
| 0 B01                            | Przebiegi    | 4.1       |
| 0 B02                            | Pokój        | 7.4       |
| 0 B03                            | Pokój        | 16.3      |
| 0 B04                            | Kuchnia      | 10.1      |
| 0 B05                            | Pokój        | 3.4       |
| 0 C01                            | Przebiegi    | 4.2       |
| 0 C02                            | Pokój        | 3.3       |
| 0 C03                            | Pokój        | 10.0      |
| 0 C04                            | Pokój        | 16.4      |
| 0 C05                            | Pokój        | 7.4       |
| 0 D01                            | Kuchnia      | 8.9       |
| 0 D02                            | Pokój        | 5.2       |
| 0 D03                            | Pokój        | 17.6      |
| 0 K01                            | Przedpokój   | 31.700    |
| 0 K02                            | Przedpokój   | 2.4       |
| 0 K03                            | Kl. schodowa | 2.3       |
| 0 K04                            | Kl. schodowa | 13.8      |

- istniejące ściany nośne
- projektowane ściany nośne - gr 36 i 24 cm
- projektowane ścianki działowe z płyt GK gr 12,5 cm
- wyburzenia
- zamurowania cegłą pełną
- nawietrzaki okienne - higrosterowane
- otwory wentylacyjne w drzwiach - 220 cm²
- projektowane wejście do lokalu



Biurowie Redizacji Inwestycji

inż. Sławomir Sobusick

ul. Płoc Zwycięstwa 6/1

58-330 Jedlina-Zdrój

|             |                                                       |           |          |           |
|-------------|-------------------------------------------------------|-----------|----------|-----------|
| Projektant: | mgr inż. arch. Jarosław Szpeniuk                      | 111/W/71  | Data:    | 06.2011r. |
| Autor:      | inż. Sławomir Sobusick                                | 26/D05/03 | Stadium: | P.W.      |
| Temat:      | Przebudowa budynku mieszkalnego                       |           |          |           |
| Adres:      | ul. Racławicka 19 58-370 Boguszów - Gorce dz nr 225/2 |           | Skala:   | 1:100     |
| Investor:   | Gmina Boguszów Gorce                                  |           |          |           |
|             | Płoc Odrodzenia 1 58-370 Boguszów - Gorce             |           |          |           |
| Tytuł rys.: | RZUT PARTERU                                          |           | Nr rys.: |           |

Załącznik 44: Wzrosty i listy o zmianach autorstwa, rysunku i listy o zmianach nie mogą być w całości przekazywane, uzupełniony lub odczytany komputery, bez pisemnej zgody firmy projektowej.