

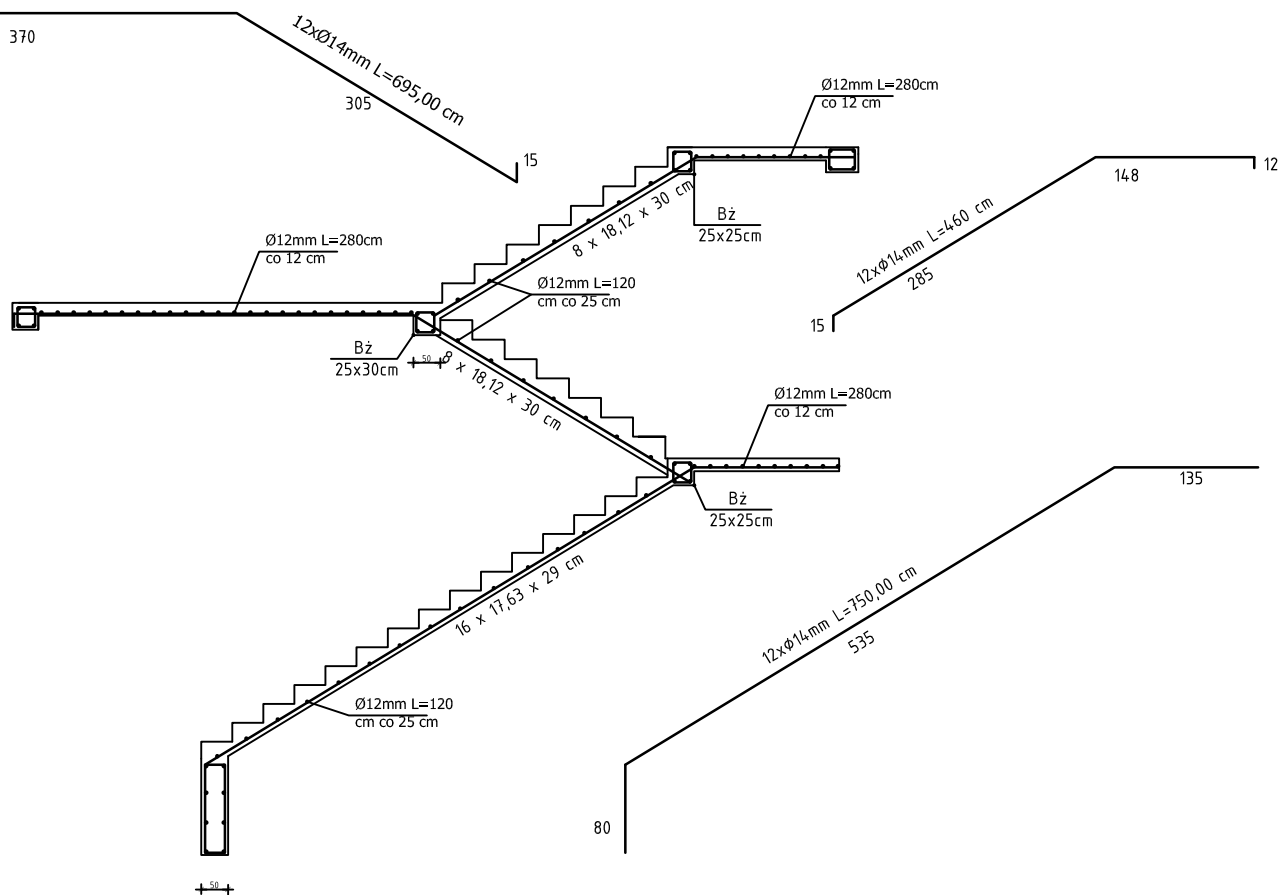


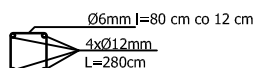

MATERIAŁY

BETON C20/25 (B25 K4)
STAL ZBROJENIOWA AIII
STRZEMIONA A0
OTULINA 2,0 CM

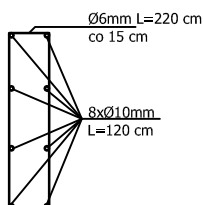

Biuro Realizacji Inwestycji

inż. Sławomir Sobusiak
ul. Plac Zwycięstwa 6/1
58-330 Jedlina-Zdrój

Projektant:	mgr inż. Piotr Rajca	NBGP.V 7342/3/75/98	Data: 06.2011r.
Autor:	inż. Sławomir Sobusiak	26/005/03	Stadium: P.W.
Temat:	Przebudowa budynku mieszkalnego		Skala: 1:100
Adres:	ul. Racławicka 19 58-370 Boguszków – Gorce dz nr 225/2		Nr rys.:
Inwestor:	Gmina Boguszków Gorce Plac Odrodzenia 1 58-370 Boguszków-Gorce		
Tytuł rys.:	Zbrojenie schodów		

Zastrzega się wszelkie prawa wynikające z Ustawy o prawie autorskim. Rysunek niniejszy nie może być w całości lub w części przerysowany, uzupełniony lub odstąpiony komukolwiek, bez pisemnej zgody firmy projektowej