

MAPA DO CELÓW PROJEKTOWYCH
SKALA 1 : 500

miasto. Boguszów Gorce, obręb. 3 Boguszów ,
działka nr. 225/2 , ul. Racławicka 19 ,
KERG 11-009/2011 , sek. mapy. 462.343.0421 .
Granice działek na mapie zgodne z operatem ewidencji
gruntów

Kierownik roboty :

ALEKSANDER OCHOCKI
58-303 Wałbrzych, ul. Spędzista 9 m
GEODETA UPRAWNIONY
Uprawnienie Nr 13872 z dn. 29.10.1994
wydane przez Głównego Geodetę Kraju
z up. Ministra Gosp. Przem. i Budownictwa

USŁUGI GEODEZYJNO - KARTOGRAFICZNE

Aleksander Ochocki

58-303 Wałbrzych, ul. Podmiejska 21
tel. (0-74) 84-97-103. kom. 0600 473 086
NIP 886-103-24-54. Regon. 83003974

NIE WYKLUCZA SIĘ ISTNIENIA W TERENIE INNYCH NIE WYKAZANYCH
NA NINIEJSZEJ MAPIE URZĄDZEN PODZIEMNYCH, KTÓRE NIE BYŁY
ZGŁOSZONE DO INWENTARYZACJI LUB O KTÓRYCH BRAK INFORMACJI
W INSTYTUCJACH BRANŻOWYCH

STAROSTA WAŁBRZYSKI
Powiatowy Ośrodek Dokumentacji
Geodezyjnej i Kartograficznej w Wałbrzychu

W obszarze oznaczonym linią dokonano
aktualizacji treści mapy zasadniczej. Dokumenty z
z pomiaru uzupełniającego przyjęto do zasobu
powiatowego w dniu 2011-02-15. Świadczono
pod nr 41-009/8011

Niniejsza mapa może służyć do celów projektowych.
Projektowane obiekty budowlane wymagające pozwo-
lenia na budowę podlegają wytyczeniu i inwentari-
zacji powykonawczej przez jednostki uprawnione
do wykonywania prac geodezyjnych.

2011-02-15 Zaprojektowanie i wytyczenie
Wałbrzych


spektor ds. Kontroli Dokumentacji
Geodezyjnej i Kartograficznej

Marta Czarna Buchmewicz

Szafka gazowa nr2 podtynkowa o wymiarach
400 x 500 x 250 mm,
z zaworem odcinającym DN50
zgodnie z rysunkiem nr 9/IS

LEGENDA

- GRANICA DZIAŁKI
- BUDYNEK OBIEKTY OPRACOWANIEM
- SZAFKA GAZOWA
- PRZYŁĄCZE GAZ. PE80SDR11 63mm WG ODRĘBNEGO OPRACOWANIA
- PROJEKT. INST. GAZOWA PE80SDR11 63mm PROWADZONA POD POZIOMEM TERENU
- PRZYŁĄCZE KANALIZ. SANIT. Ø160 WG ODRĘBNEGO OPRACOWANIA
- PRZYŁĄCZE WODOCIĄGOWE PE100SDR11 63mm WG ODRĘBNEGO OPRACOWANIA
- WEJŚCIE DO BUDYNKU

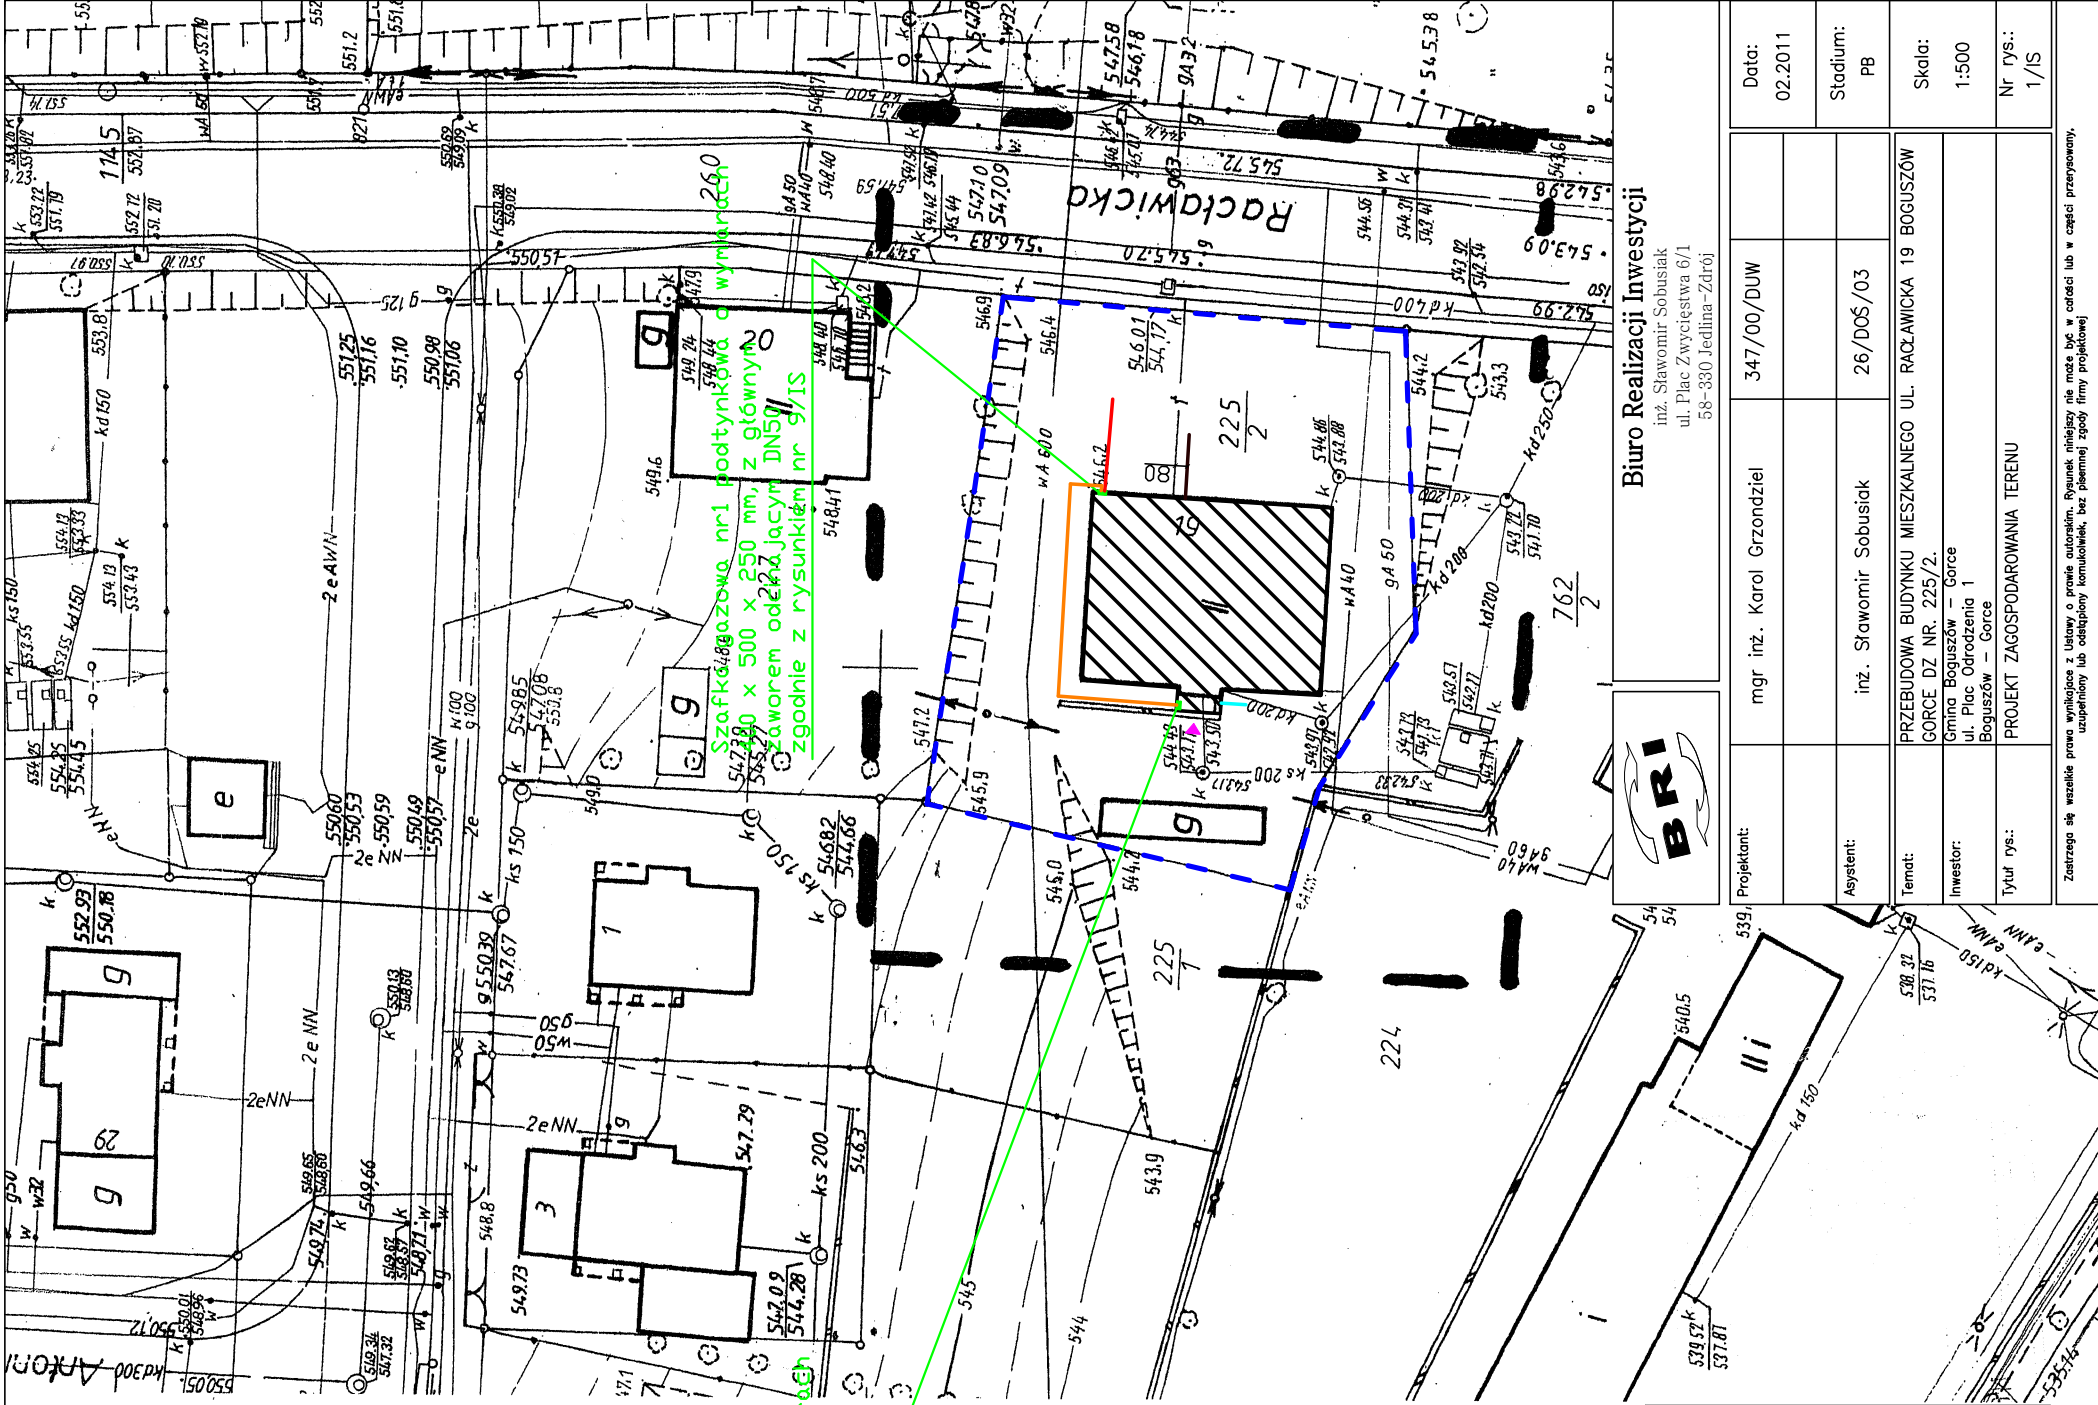

Biu Realizacji Inwestycji

inż. Sławomir Sobusiak
ul. Plac Zwycięstwa 6/1
58-330 Jedlina-Zdrój

Projektant:	mgr inż. Karol Grzondziel	347/00/DUW	Date: 02.2011
Asystent:	inż. Sławomir Sobusiak	26/DOŚ/03	Stadium: PB
Temat:	PRZEBUDOWA BUDYNKU MIESZKALNEGO UL. RACŁAWICKA 19 BOGUSZÓW GORCE DZ NR. 225/2.		
Investor:	Gmina Boguszów – Gorce ul. Plac Odrodzenia 1 Boguszów – Gorce		
Tytuł rys.:	PROJEKT ZAGOSPODAROWANIA TERENU		
Nr rys.:	1/IS		
Zastrzegam się wszelkie prawa wynikające z ustawy o prawie autorskim. Rysunek niniejszy nie może być w całości lub w części przepisywany, udostępniany lub odpisywany komunikatami bez pisemnej zgody firmy projektowej.			