


RZUT DACHU

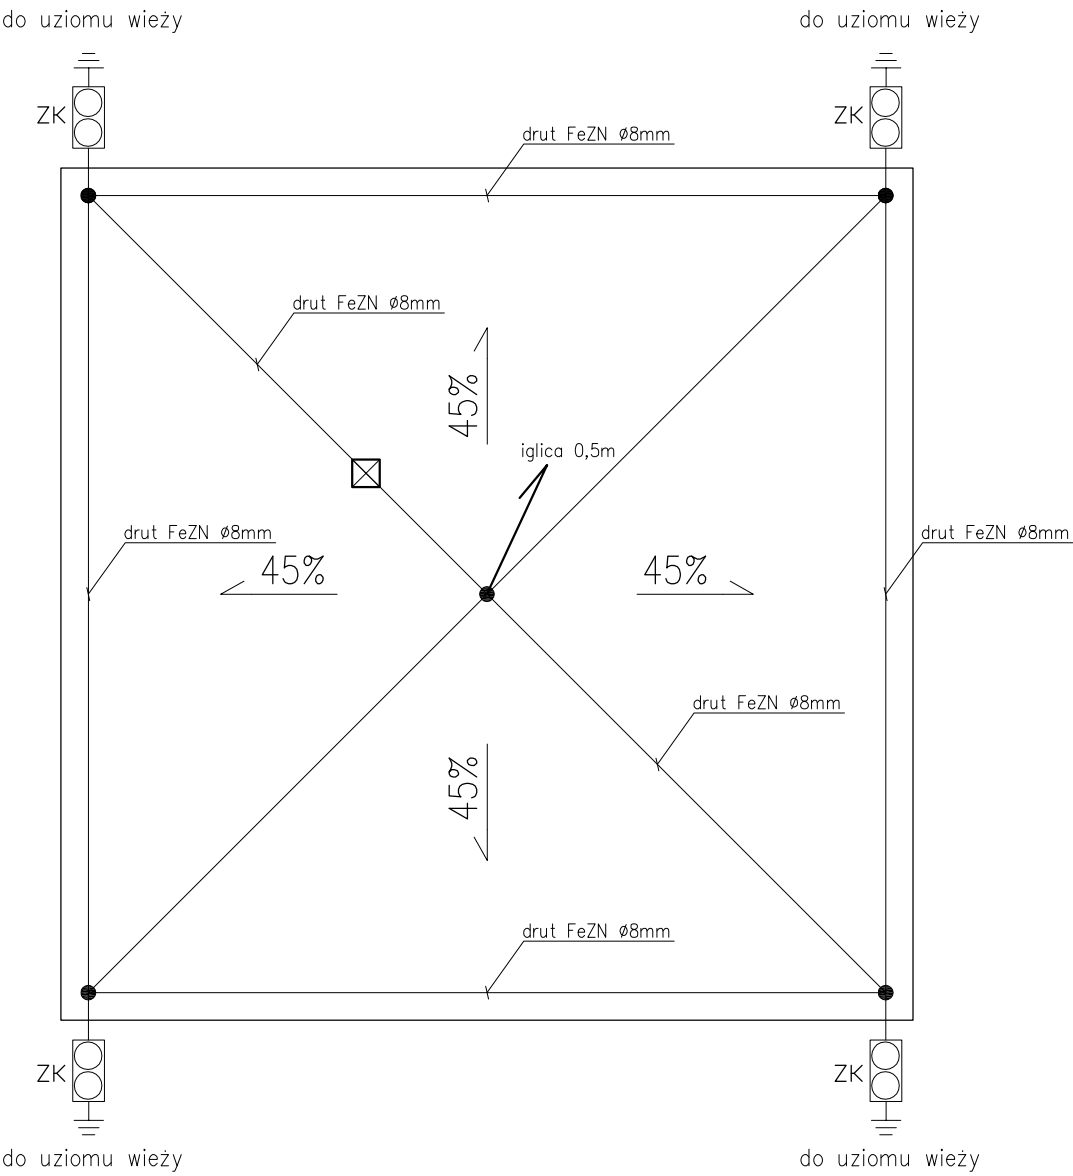

LEGENDA

	Złącze kontrolne
	drut FeZn ø8



**Przedsiębiorstwo "INWESTBUD" Sp. z o.o.,
58-306 Wałbrzych, ul. Jaworowa 15a**

Projektant:	mgr inż. Przemysław Jaromin	157/D0Ś/03		Data: 07.2013
Asystenci:	mgr inż. Krzysztof Leszczyński			Stadium: PW
Sprawdzający:				
Temat:	Budowa wieży widokowej na szczycie góry Dzikowiec w Boguszowie–Gorcach			Skala: 1:100
Inwestor:	Gmina Miasto Boguszów–Gorce; Plac Odrodzenia 1; 58–370 Boguszów–Gorce PGL LP Nadleśnictwo Wałbrzych z siedzibą w Boguszowie–Gorcach ul.Miła 2 58–372 Boguszów–Gorce			Nr rys.: 14
Tytuł rys.:	PLAN INSTALACJI ODGROMOWEJ			