


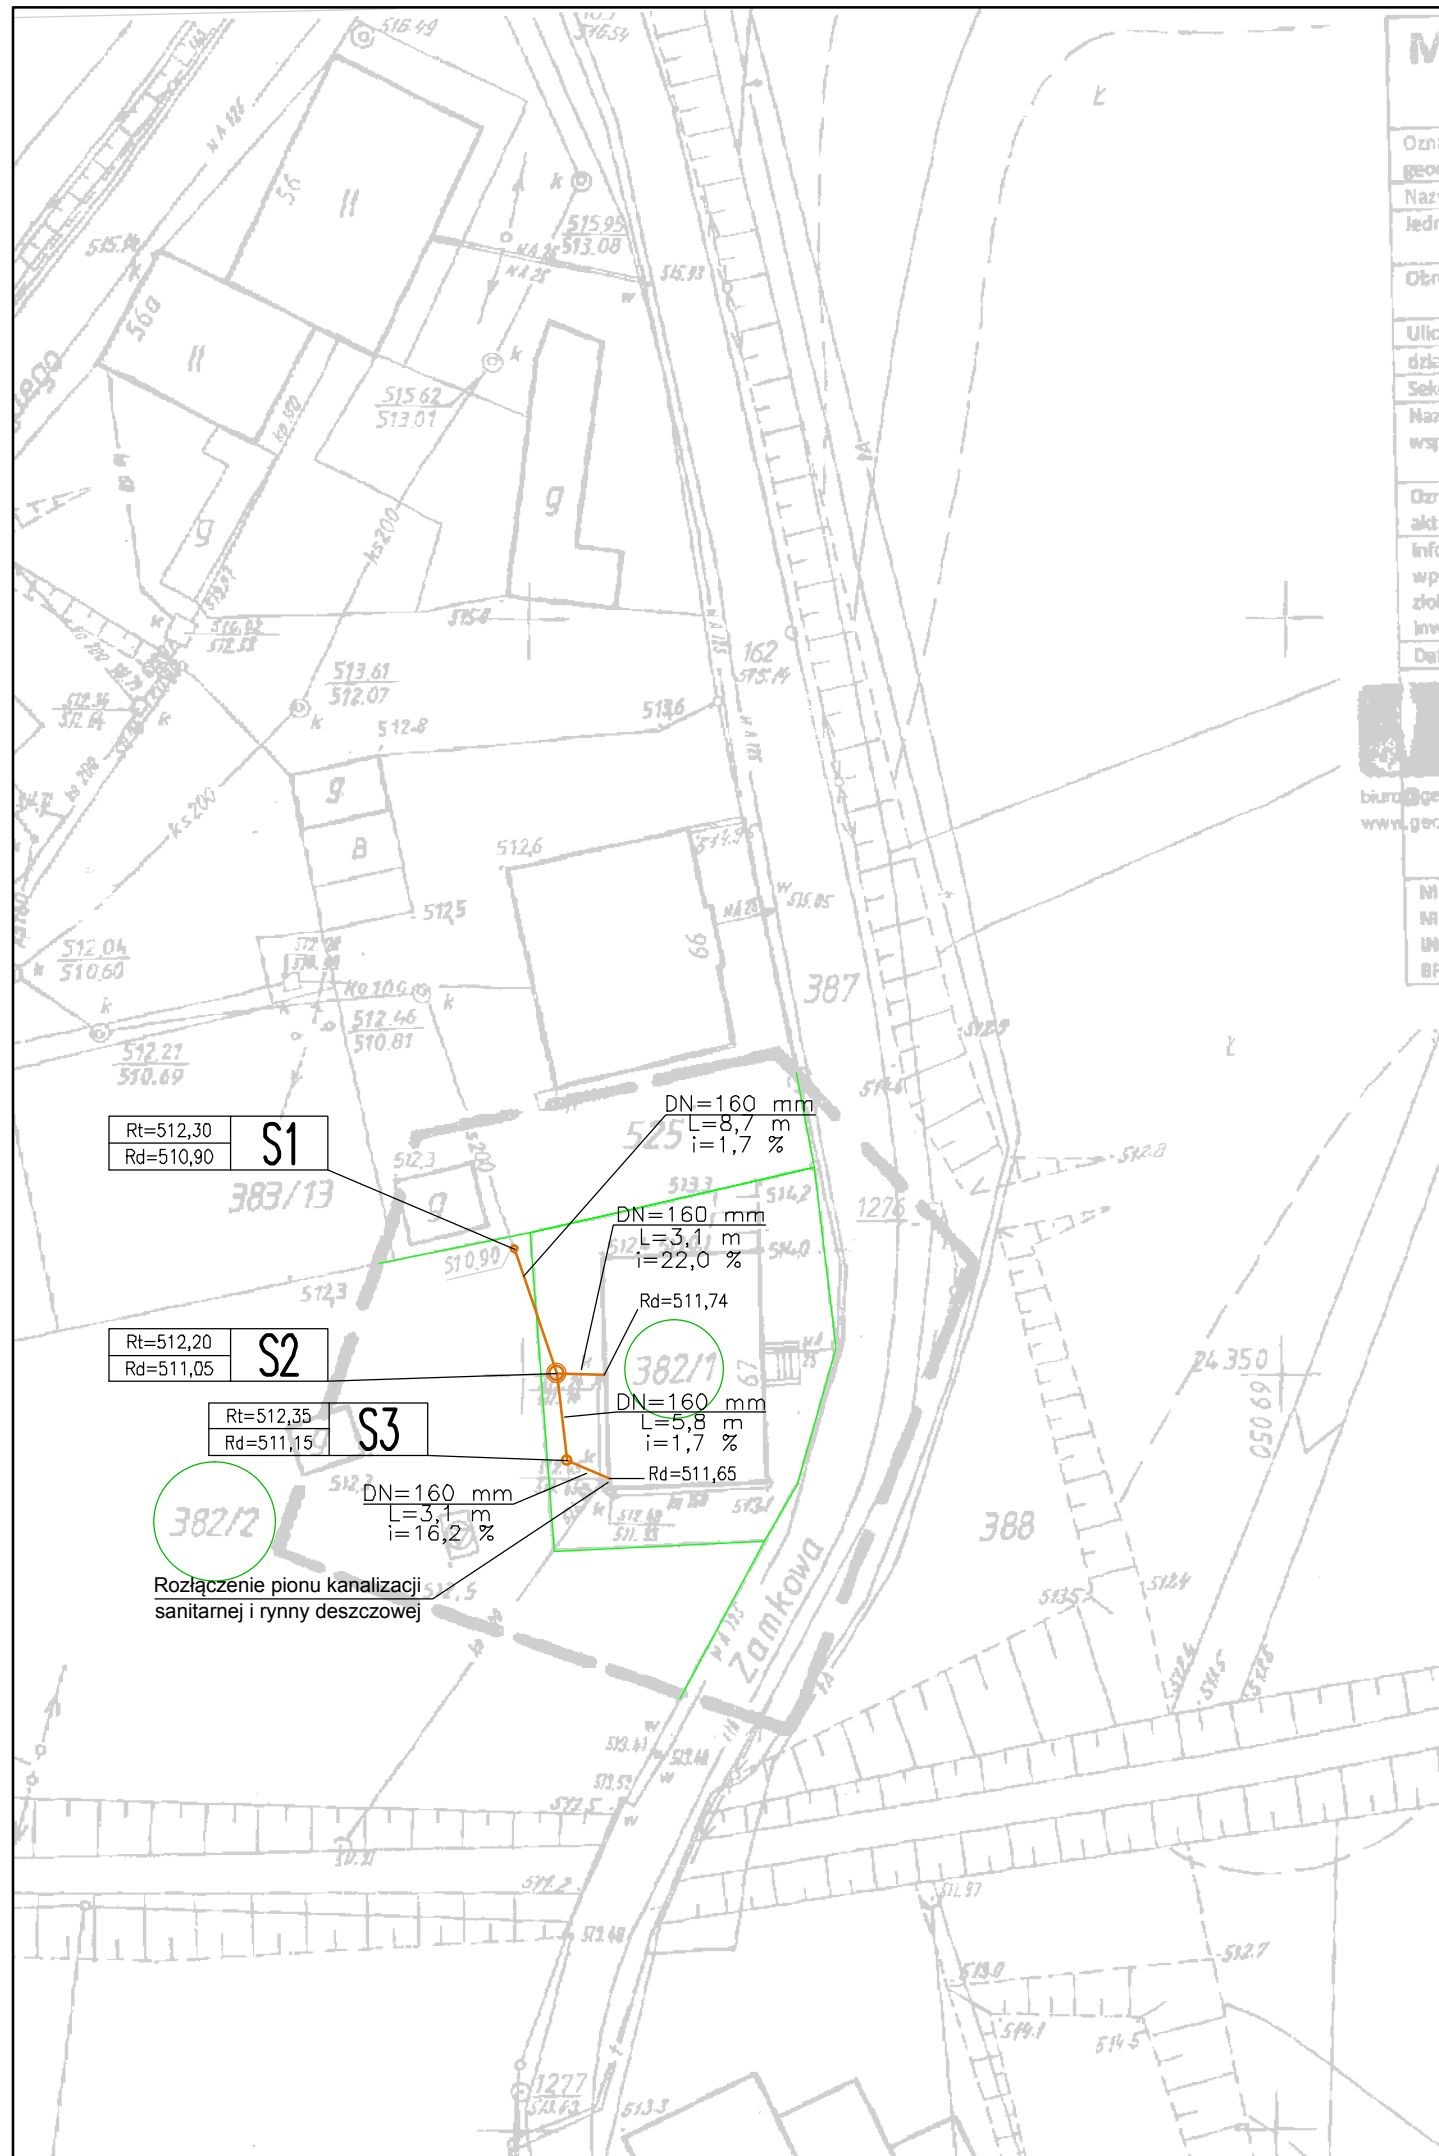

MAPA DO CELÓW PROJEKTOWYCH

Skala 1:500

Oznaczenie kancelaryjne zgłoszenia pracy geodezyjnej	Nr KFRG	600/2013 11-5/2013
Nazwa miejscowości	identyfikator	Boguszów Gorce
Jednostka ewidencyjna	nazwa	022101_1 Boguszów Gorce
	identyfikator	Boguszów Gorce
Obszar ewidencyjny	identyfikator	0005
	nazwa	Stary Lesieniec
Ulica		Ul. Zamkowa 67
działki		382/1, 382/2
Sekcje mapy zasadniczej		462.343.0431
Nazwa układu współrzędnych	prostokątnych płaskich	1965
	układu wysokości	Kronstadt 86
Oznaczenie granic obszaru, który był przedmiotem aktualizacji		
Informacje o służebnościach gruntowych mających wpływ na zagospodarowanie gruntów, zlokalizowanych w granicach projektowanej inwestycji		Brak
Data opracowania mapy		11.02.2013r.

GEO-GROUP
Mateusz Miecznikowski
66-318 Wełbrzych ul. Polna 67/53
tel. +48 535 206 602
biuro@geo-group.pl NIP: 886 28 44 088
www.geo-group.pl REGON: 021429848

GEODETA UPRAWNIONY
Inż. JAN KARGOL
Zaświadczenie nr 0019 wyd. przez
GUGiK w Warszawie z dnia 20.02.88 r.
(Uprawnienia z zakresu 1.2.31)
ul. Białkowa 42/3, 58-305 Boguszów Gorce
58-314 WEŁBRZYCH

NIE WYKLUCZA SIĘ ISTNIENIA W TERENIE BUDYŃ NIE WYKAZANYCH NA NIMIEJSZEJ MAPIE URZĄDZEŃ PODZIEMNYCH, KTÓRE NIE BYŁY ZGŁOSZONE DO INWENTARYZACJI LUB O KTÓRYCH BRAK INFORMACJI W INSTYTUCIACH BRANŻOWYCH

18-02-2013
11-5/13

18-02-2013
Zali

Rt=512,30
Rd=510,90
S1

Rt=512,20
Rd=511,05
S2

Rt=512,35
Rd=511,15
S3

DN=160 mm
L=3,1 m
i=16,2 %
Rozłączenie pionu kanalizacji
sanitarnej i rynny deszczowej

DN=160 mm
L=8,7 m
i=1,7 %
Rd=511,74

DN=160 mm
L=3,1 m
i=22,0 %
Rd=511,65

DN=160 mm
L=5,8 m
i=1,7 %
Rd=511,65

LEGENDA

- projektowane przyłącze/studzienka
- granica działki
- oznaczenie działki inwestycyjnej

	Biurowe Projektowe: Pro-Plan Inżynieria ul. Braci Gierymskich 156, 51-640 Wrocław	faza: PBW
	Zlecentodawca: Gmina Miasto Boguszów-Gorce Plac Odrodzenia 1, 58-370 Boguszów-Gorce	branża: sanitarna
projektował: mgr inż. Leszek Jarosz uprawnienia sanitarne nr 721/Gd/82 mgr inż. Mariusz Kowalski uprawnienia sanitarne nr POM/0242/POOS/09	podpisy:	data: 03.2013
opracował: inż. Marcin Jarosz mgr inż. Zbigniew Nitecki mgr inż. Krzysztof Dziński		skala: 1:500
	nazwa inwestycji: „Budowa przyłączy kanalizacji sanitarnych do budynków gminnych”	nr rysunku: 1
	obiekt: Ulica Zamkowa 67, Boguszów-Gorce	
	nazwa rysunku: Projekt zagospodarowania terenu	