
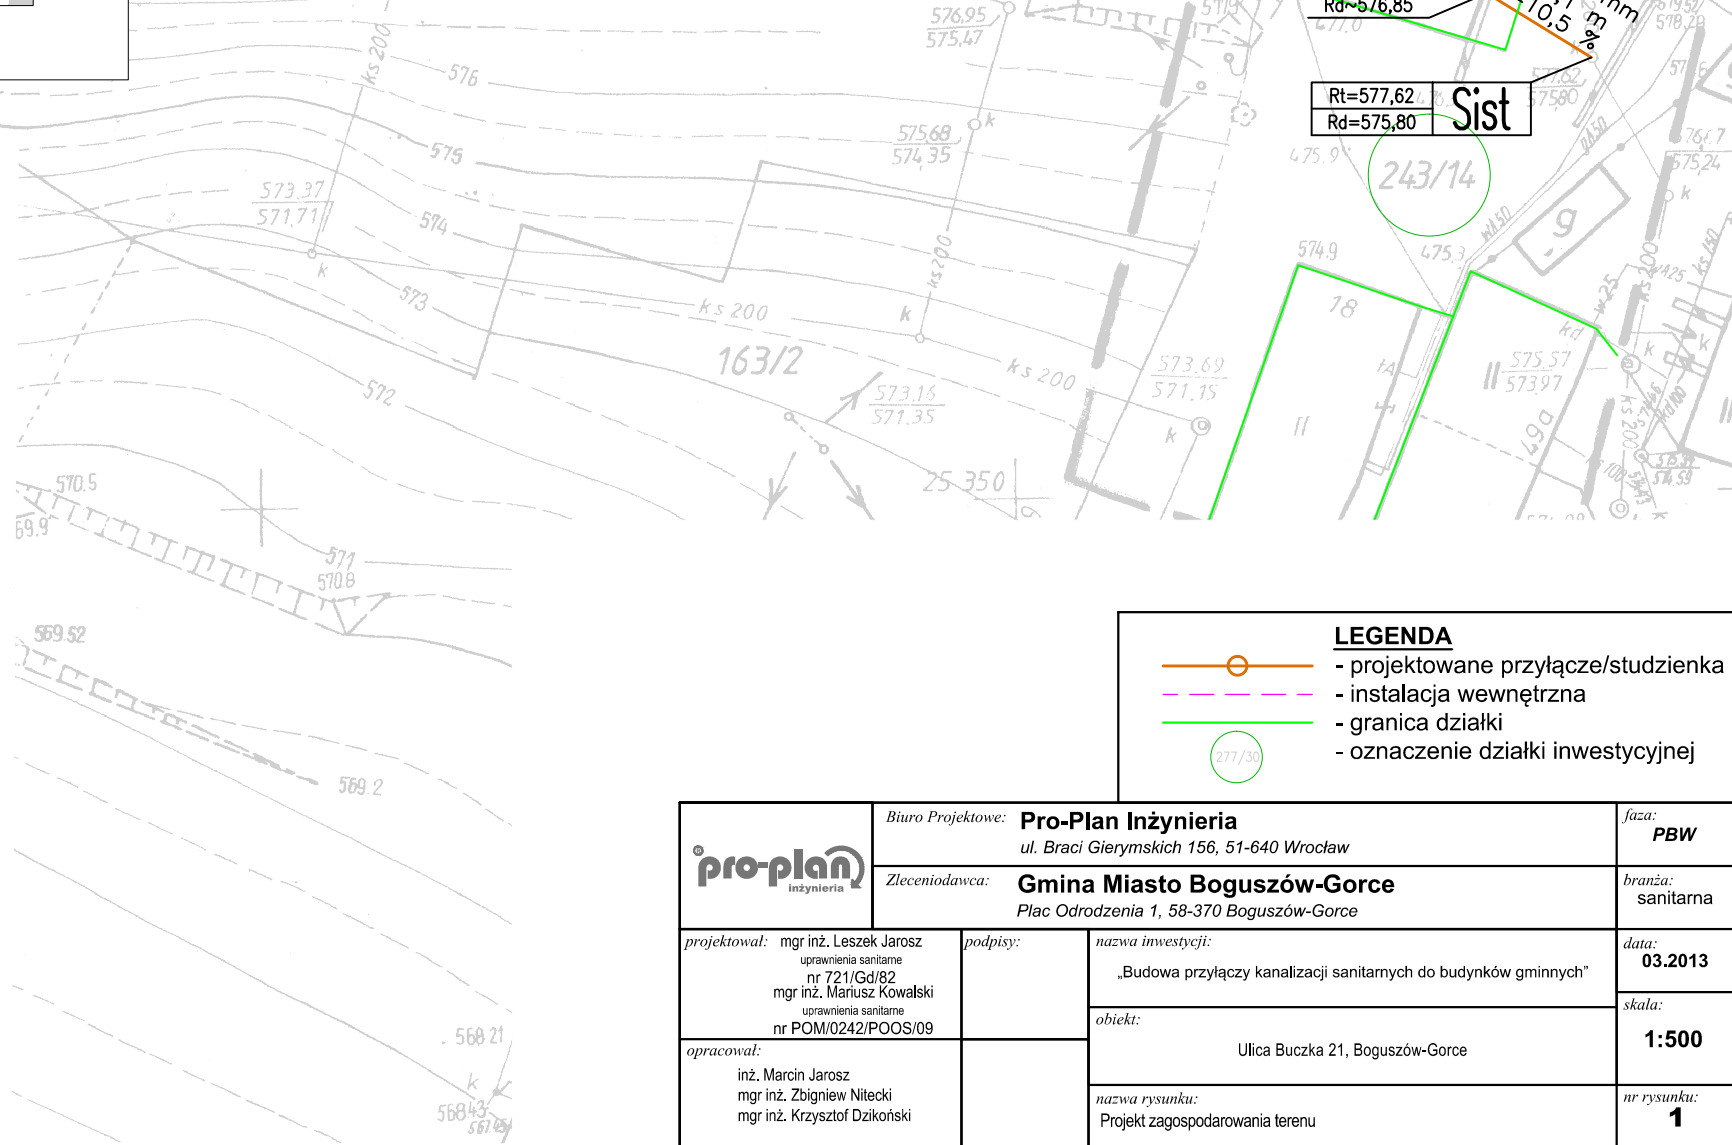


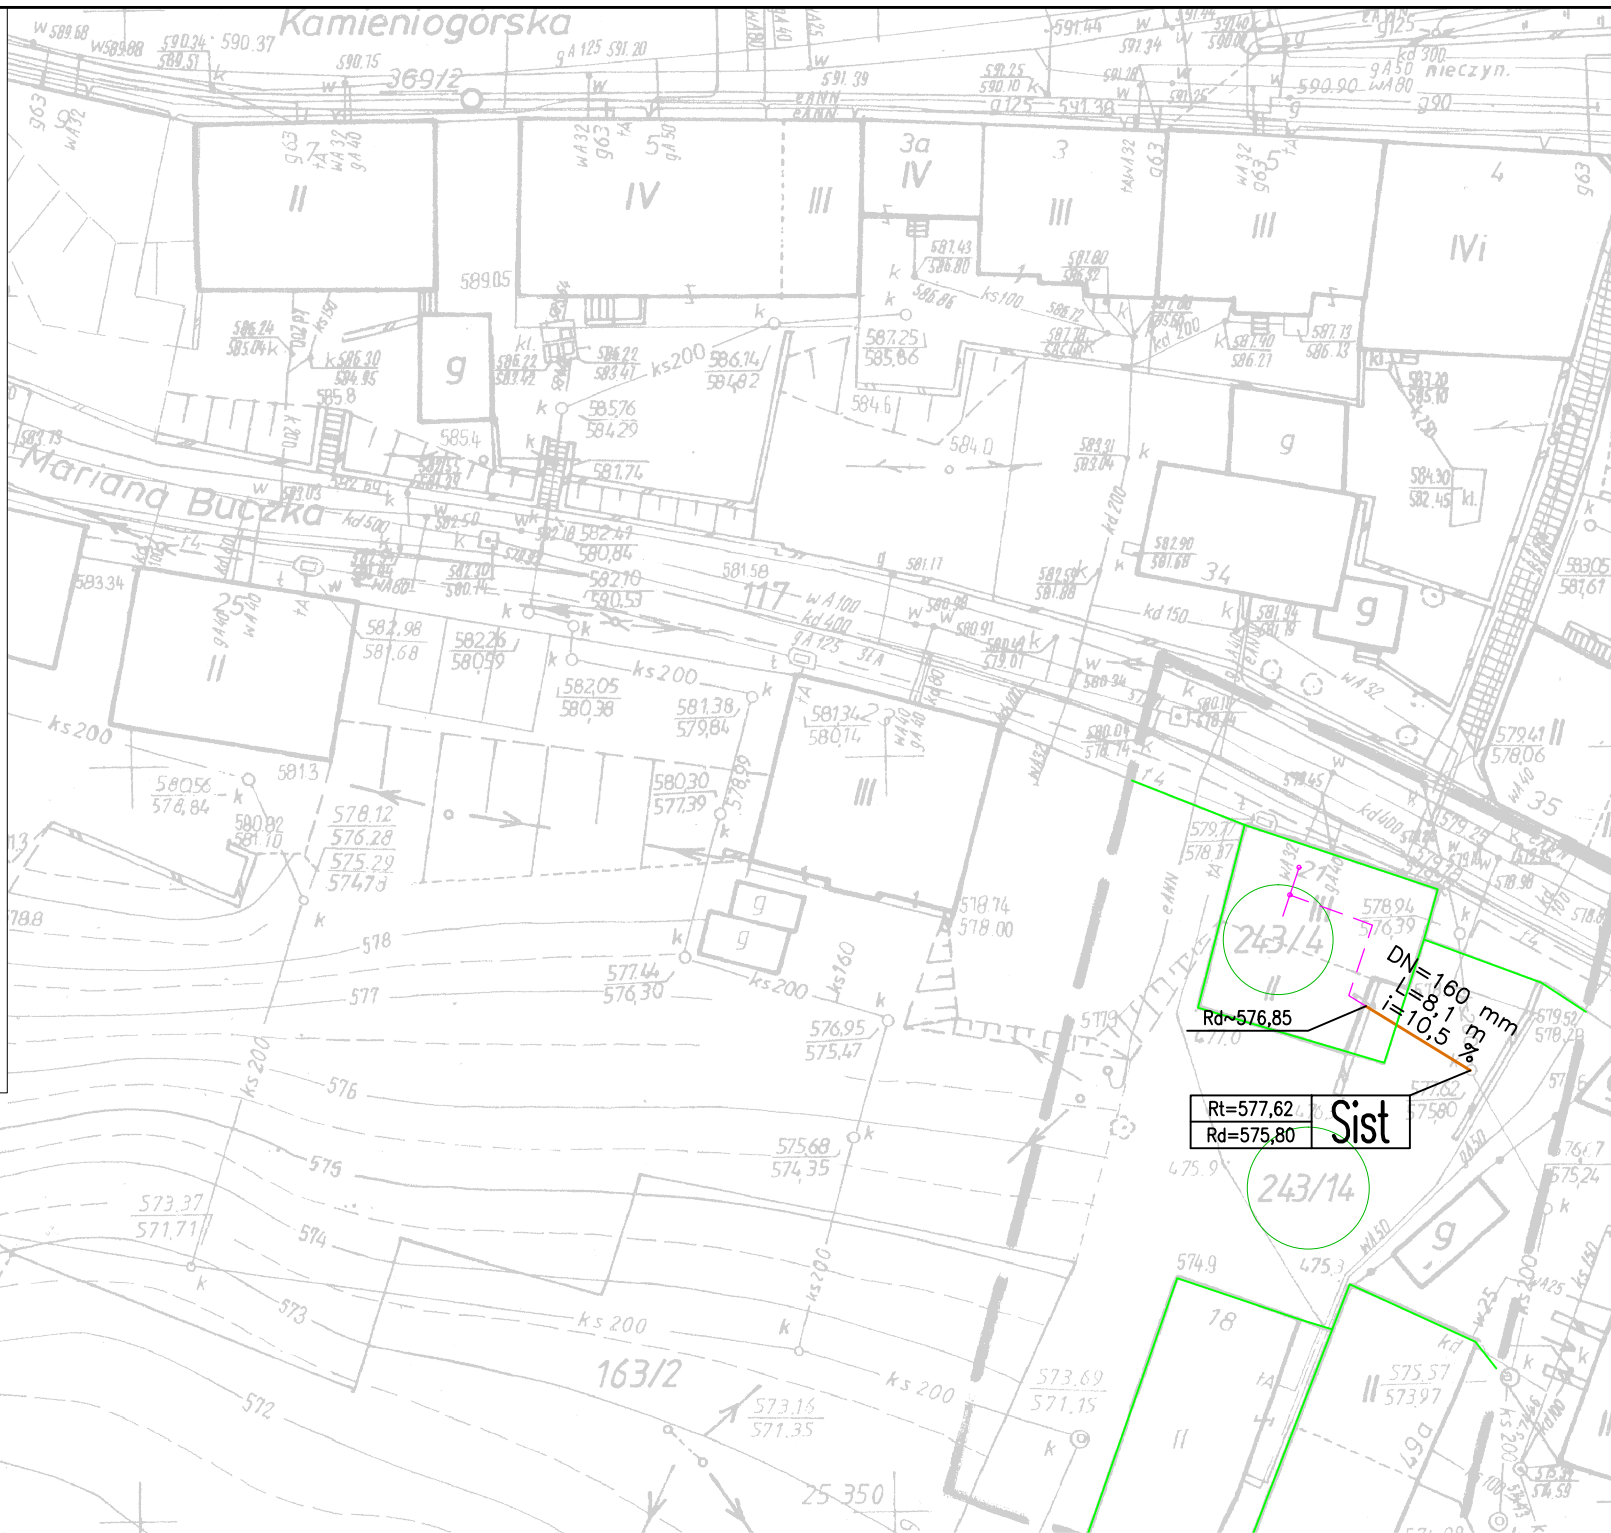

Oznaczenie kancelaryjne zgłoszenia pracy geodezyjnej		Nr KERG.	614/2013 11-16/2013
Nazwa miejscowości		Boguszów Gorce	
Jednostka ewidencyjna	identyfikator	022101_1, Boguszów Gorce	
	nazwa	Boguszów Gorce	
Obręb ewidencyjny	identyfikator	0003	
	nazwa	Boguszów	
Ulica		Ul. Buczka 21	
działki		243/4, 243/14	
Sekcje mapy zasadniczej		462.341.2441	
Nazwa układu współrzędnych	prostokątnych płaskich	1965	
	układu wysokości	Kronsztadt 86	
Oznaczenie granic obszaru, który był przedmiotem aktualizacji			
Informacje o służebnościach gruntowych mających wpływ na zagospodarowanie gruntów, zlokalizowanych w granicach projektowanej inwestycji		Brak	
Data opracowania mapy		08.02.2013r.	

GEO-GROUP **GEODETA UPRAWNIENIY**
inż. JAN KARGOL
Mateusz Miecznikowski Zaświadczenie Nr 3419 wyd. przez
55-316 Wałbrzych, ul. Pałisadowa 87/33 U.G. i K w Warszawie z dnia 20.02.86
tel. 448 535 206 602 (Uprawnienie z zakresu 1, 2, 3)
b@geo-group.pl NIP: 886 28 44 088 Białkowski 42/3, tel. 0 605 599 063
w.geo-group.pl REGON: 021429646 55-314 WAŁBRZYCH

Nr uprawnień geodety

NIE WYKLUCZA SIĘ ISTNIENIA W TERENIE INNYCH NIE WYKAZANYCH NA
INIENIEJSZEJ MAPIE URZĄDZEŃ PODZIEMNYCH, KTÓRE NIE BYŁY ZGŁOSZONE DO
INWENTARYZACJI LUB O KTÓRYCH BRAK INFORMACJI W INSTYTUCJACH
BRANŻOWYCH

	Biuro Projektowe: Pro-Plan Inżynieria ul. Braci Gierymskich 156, 51-640 Wrocław		faza: PBW
	Zleceniodawca: Gmina Miasto Boguszków-Gorce Plac Odrodzenia 1, 58-370 Boguszków-Gorce		branża: sanitarna
projektował: mgr inż. Leszek Jarosz uprawnienia sanitarne nr 721/Gd/82 mgr inż. Mariusz Kowalski uprawnienia sanitarne nr POM/0242/POOS/09	podpisy:	nazwa inwestycji: „Budowa przyłączy kanalizacji sanitarnej do budynków gminnych”	data: 03.2013
opracował: inż. Marcin Jarosz mgr inż. Zbigniew Nitecki mgr inż. Krzysztof Dziakoński		obiekt: Ulica Buczka 21, Boguszków-Gorce	skala: 1:500
		nazwa rysunku: Projekt zagospodarowania terenu	nr rysunku: 1