
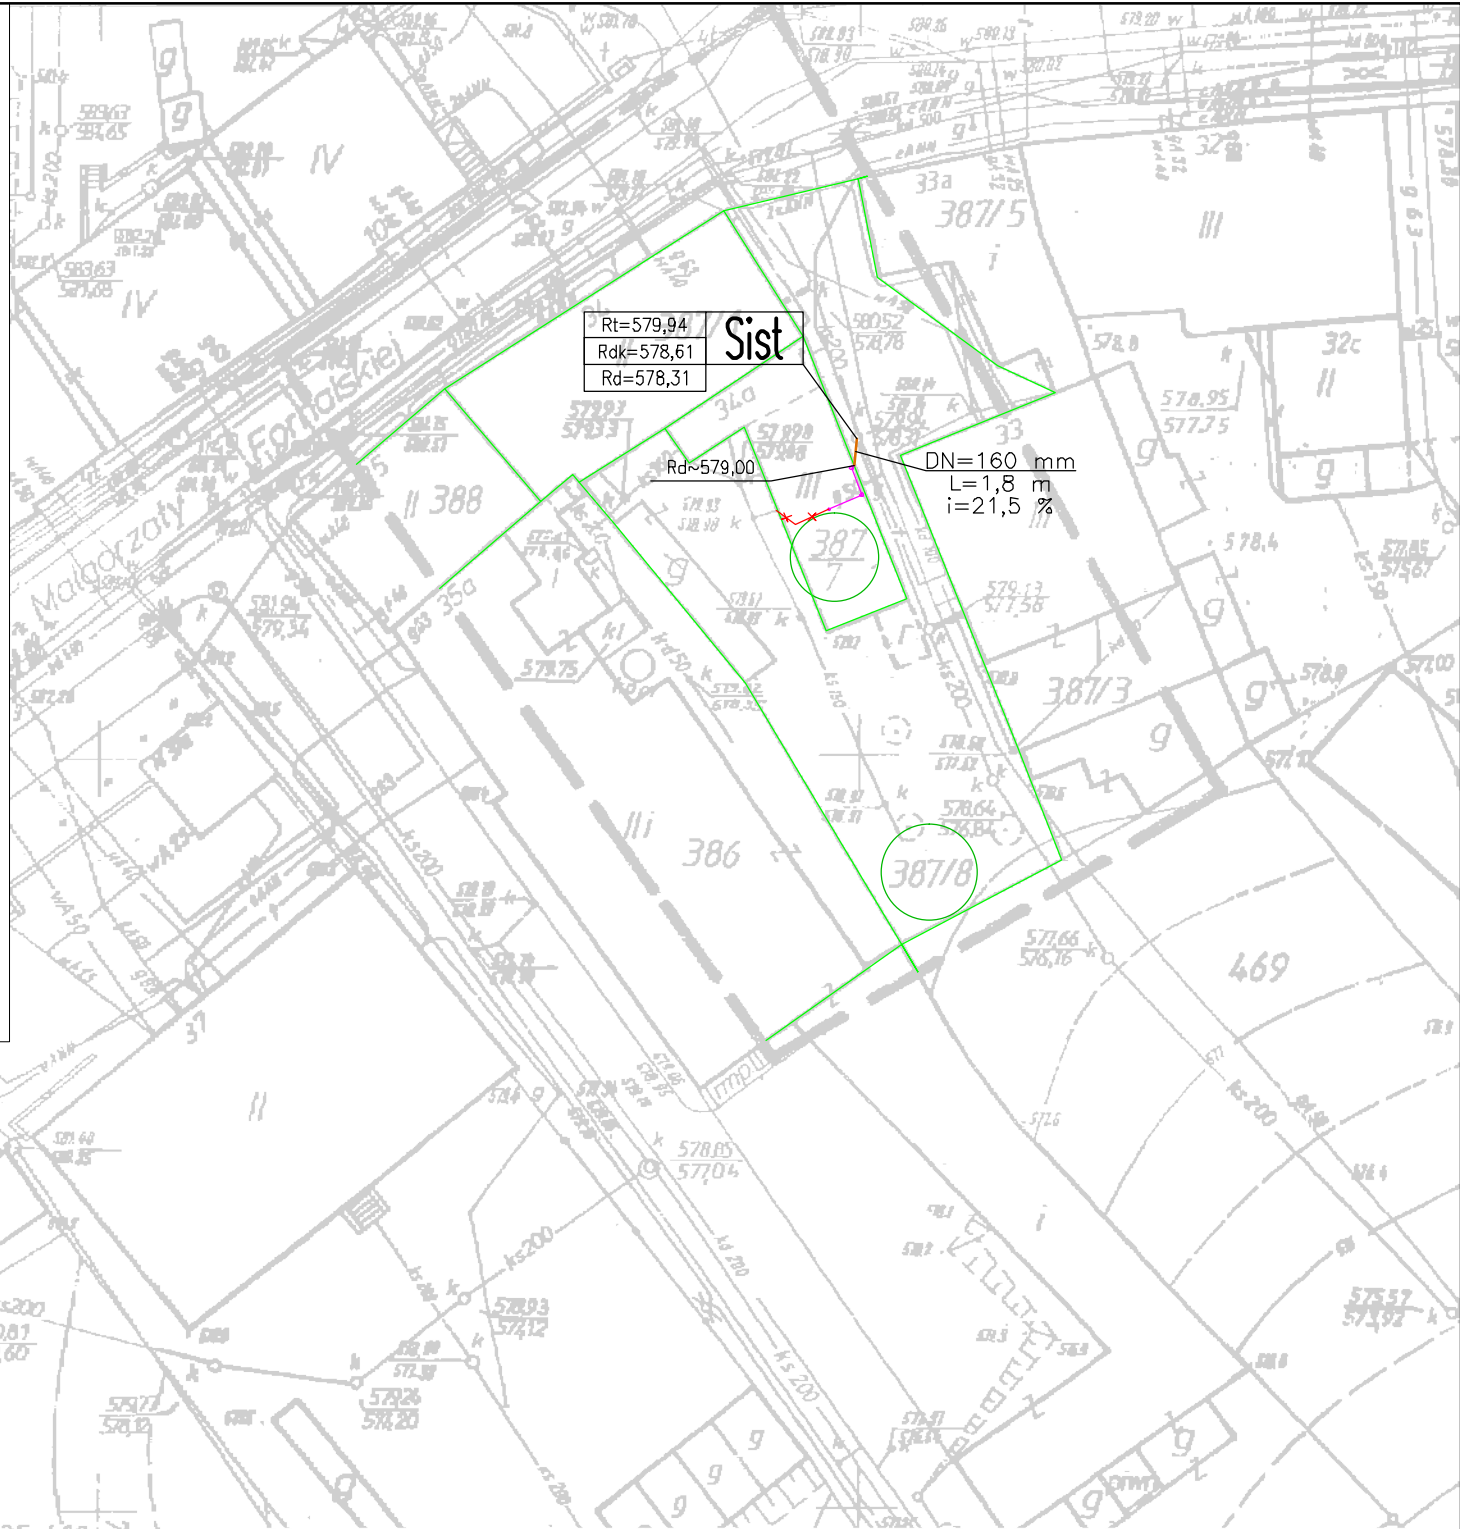


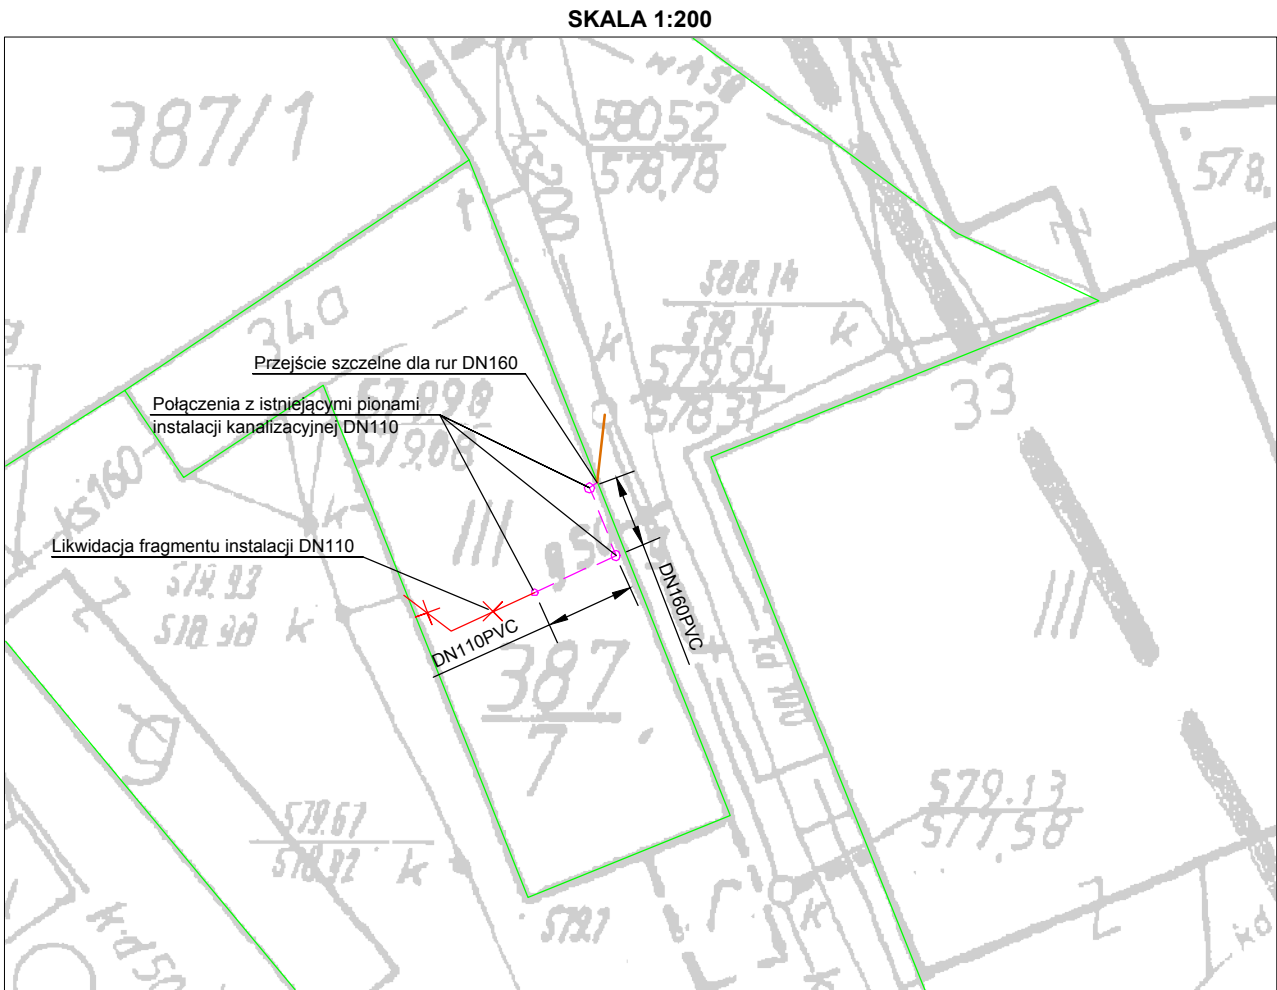

MAPA DO CELOW PROJEKTOWYCH

Skala 1:500

Założenie kancelaryjne zgłoszenia pracy geodezyjnej		Nr KERG. 609/2013 11-12/2013
Nazwa miejscowości		Boguszów Gorce
Jednostka ewidencyjna	identyfikator	022101_1, Boguszów Gorce
	nazwa	Boguszów Gorce
Obszar ewidencyjny	identyfikator	0003
	nazwa	Boguszów
Ulica		ul. Fornalskiej 34a
Działki		387/7, 387/8
Sektor mapy zasadniczej		462.941.2442
Nazwa układu współrzędnych	prostokątnych płaskich	1965
	układu wysokości	Kronsztadt 85
Oznaczenie granic obszaru, który był przedmiotem aktualizacji		-----
Informacje o służebnościach gruntowych mających wpływ na zagospodarowanie gruntów, zlokalizowanych w granicach projektowanej inwestycji		Brak
Data opracowania mapy		26.02.2013r.

UWAGA:

----- przyłącza kanalizacji sanitarnej - Opinia Nr 383/12 z dnia 22.06.2012 r. ul. Fornalskiej 33
Opinia Nr 14/13 z dnia 01.02.2013 r. ul. Fornalskiej 34

GEO-GROUP
Mateusz Miecznikowski
52-318 Walbrzych ul. Paładowa 57/33
tel. +48 535 206 602
geo-group.pl NIP: 896 28 44 088
REGON: 02142346

GEODETA UPRAWNIONY
inż. JAN KARGOL
Zaświadczenie Nr 3478 wyd. przez
G. U. G. K. w Warszawie z dnia 26.02.86 r.
(uprawnienia z zakresu 1, 2, 3)
Biuro: 42-101, 16 605 599 081
52-318 WALBRZYCH

Nr uprawnień geodety

NIE WYKLUCZA SIĘ ISTNIENIA W TERENIE INNYCH NIE WYKAZANYCH NA NIMIEJSZEJ MAPIE URZĄDZEŃ PODZIEMNYCH, KTÓRE NIE BYŁY ZGŁOSZONE DO INWENTARYZACJI LUB O KTÓRYCH BRAK INFORMACJI W INSTYTUCIACH BRANŻOWYCH

LEGENDA

- projektowane przyłącze/studzienka
- instalacja wewnętrzna
- granica działki
- oznaczenie działki inwestycyjnej

Biuro Projektowe: Pro-Plan Inżynieria ul. Braci Giermyńskich 156, 51-640 Wrocław		firma: PBW	
Zleciennodawca: Gmina Miasto Boguszów-Gorce Plac Odrodzenia 1, 58-370 Boguszów-Gorce		branża: sanitarna	
projektował: mgr inż. Leszek Jarosz uprawnienia sanitarne nr 721/Gd/82 mgr inż. Mariusz Kowalski uprawnienia sanitarne nr POM/0242/POOS/09	podpisy:	nazwa inwestycji: „Budowa przyłączy kanalizacji sanitarnych do budynków gminnych”	data: 03.2013
opracował: inż. Marcin Jarosz mgr inż. Zbigniew Nitecki mgr inż. Krzysztof Dziński		obiekt: Ulica M. Fornalskiej 34A, Boguszów-Gorce	skala: 1:1000
		nazwa rysunku: Projekt zagospodarowania terenu	nr rysunku: 1