


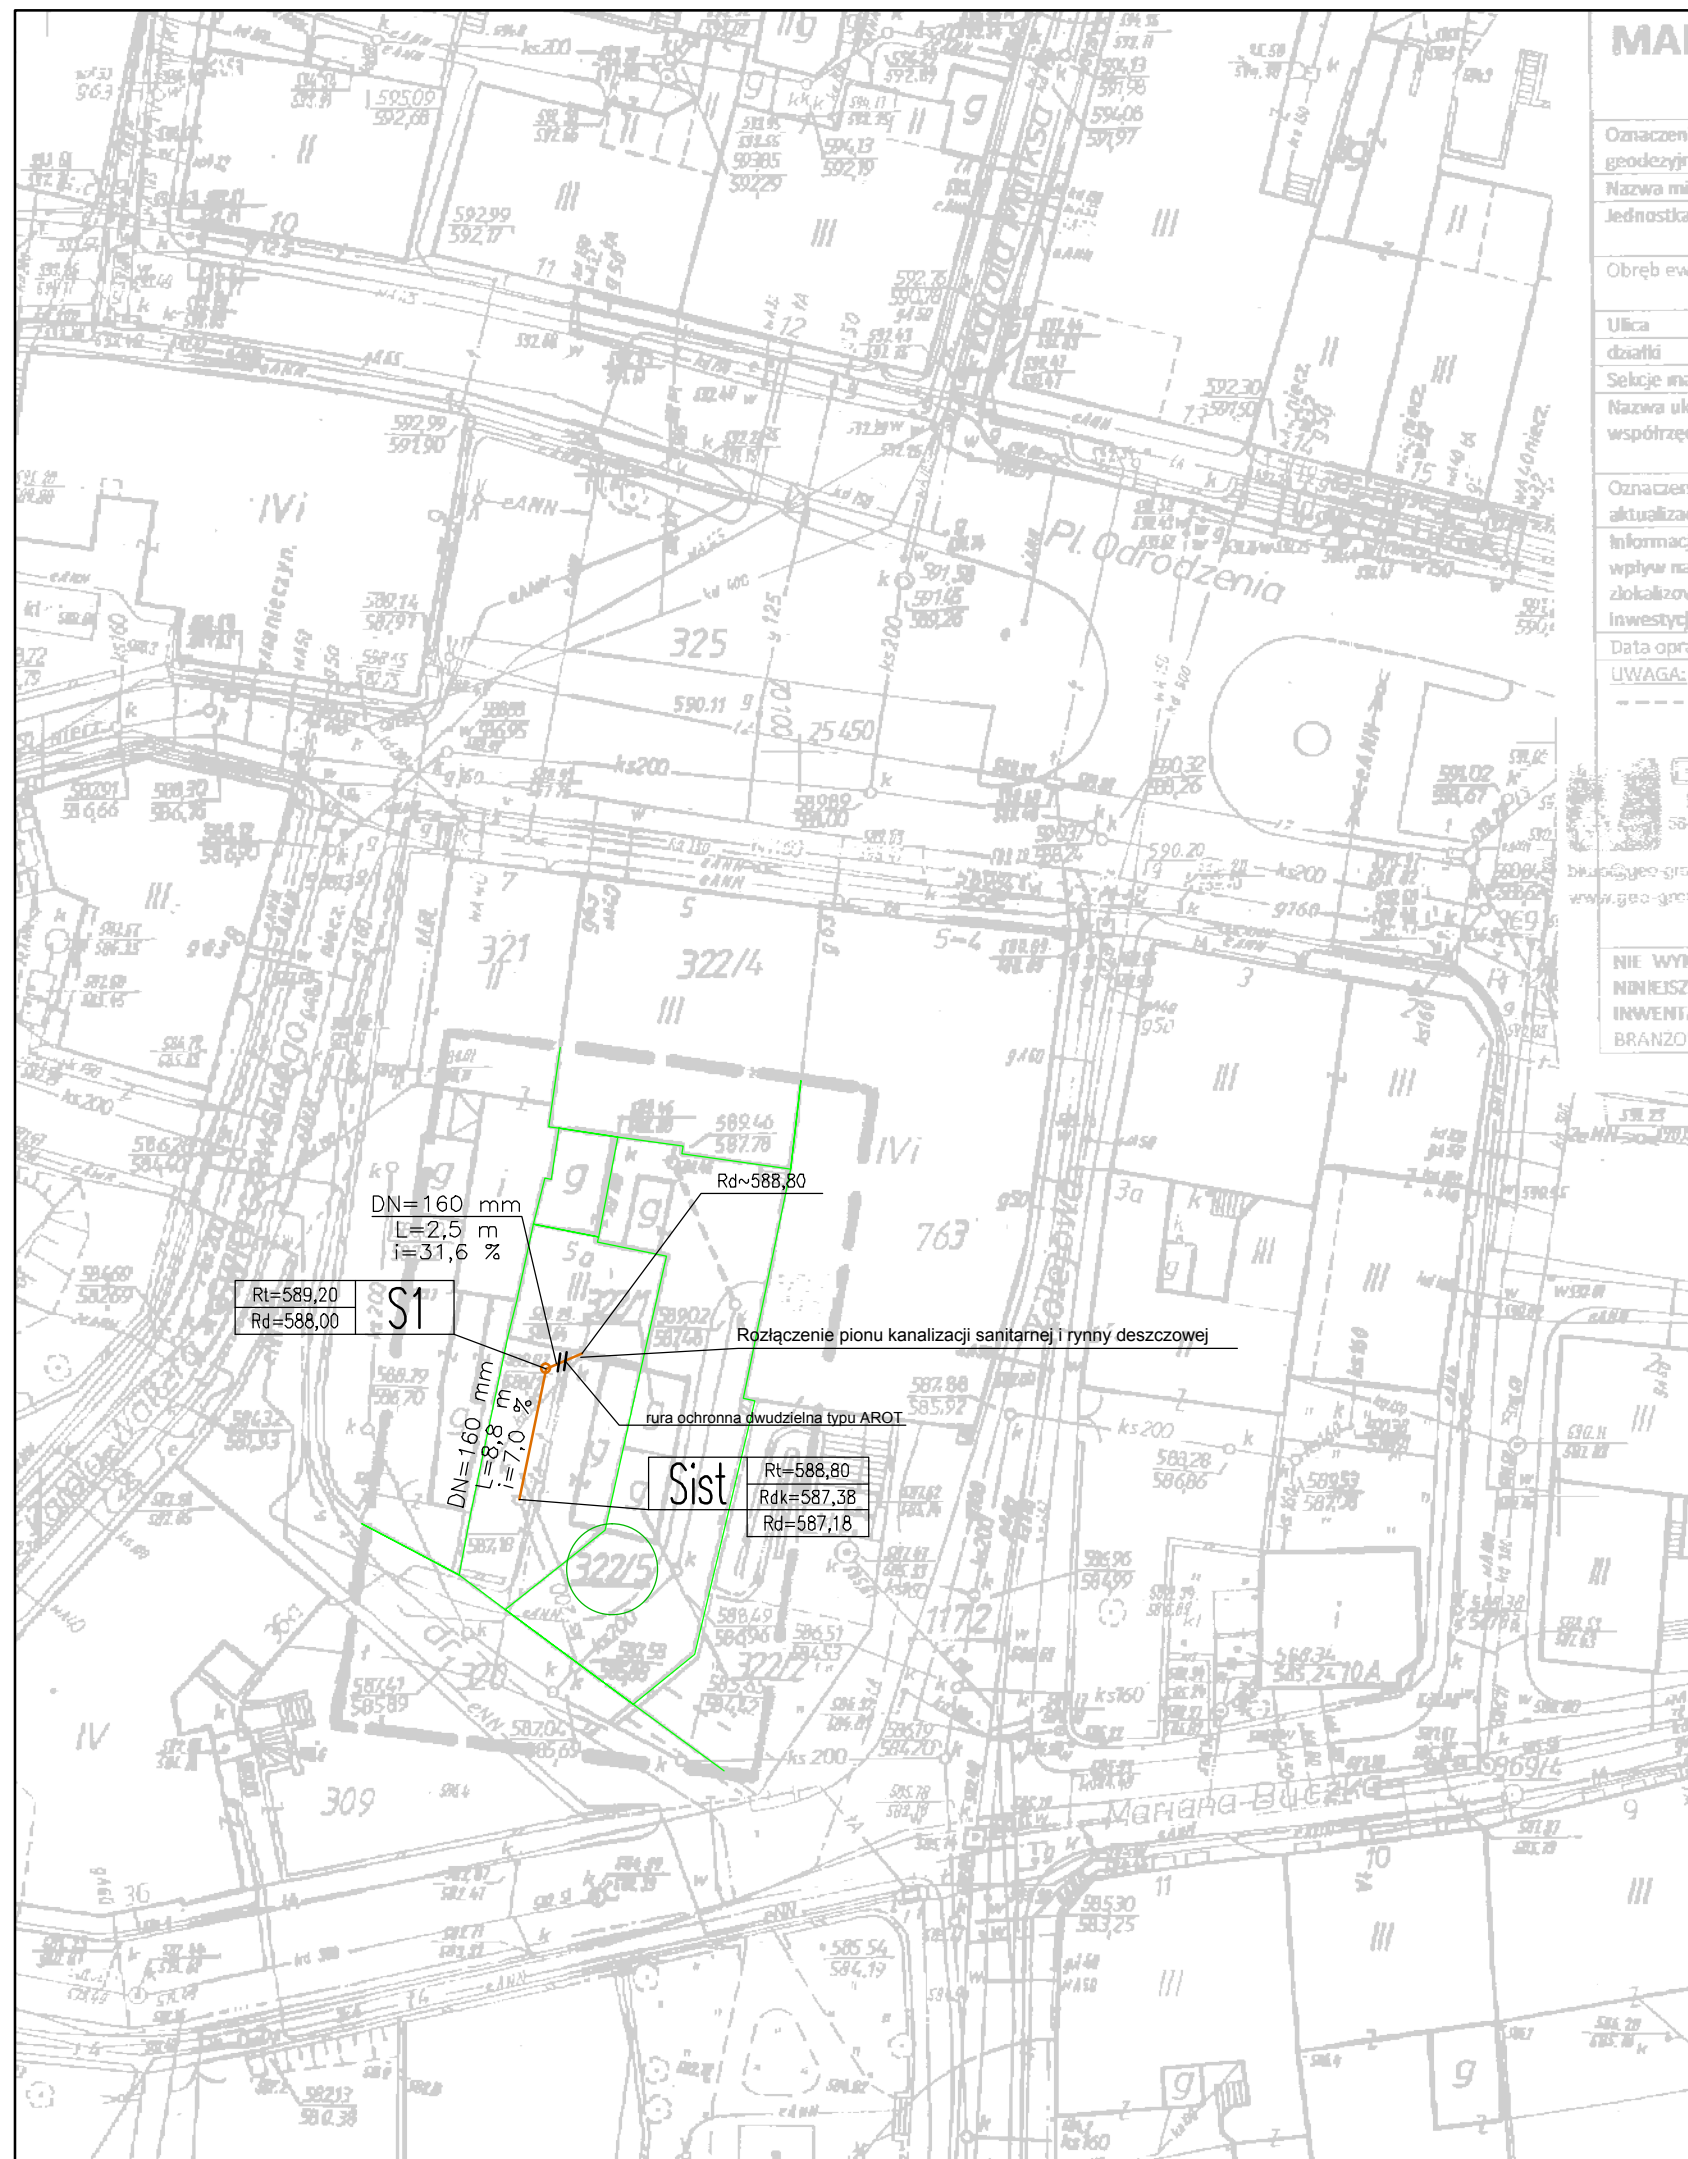

MAPA DO CEŁÓW PROJEKTOWYCH

Skala 1:500

Oznaczenie kancelaryjne zgłoszenia pracy geodezyjnej	Nr 606/2013 KZRG, 11-9/2013
Nazwa miejscowości	Boguszków-Gorce
Jednostka ewidencyjna	022301_1, Boguszków-Gorce
Obwód ewidencyjny	Boguszków-Gorce
Ulica	pl. Odrodzenia 5a
działki	322/5
Sekcje mapy zasadniczej	462.941.2442
Nazwa układu współrzędnych	1965
Oznaczenie granic obszaru, który był przedmiotem aktualizacji	-----
Informacje o skutecznosciach gruntowych mających wpływ na zagospodarowanie gruntów, zlokalizowanych w granicach projektowanej inwestycji	Brak
Data opracowania mapy	20.02.2013r.

UWAGA:

Przyłącze kanalizacji sanitarnej - Opinia Nr 448/2012 z dnia 20.07.2012 r. (dot. Pl. Odrodzenia 5)

GEO-GROUP
Mateusz Miecznikowski
58-319 Wąbrzych ul. Palsadowa 57/33
tel. +48 535 208 602
biuro@geo-group.pl NIP: 886 28 44 088
www.geo-group.pl REGON: 021429846

Nr uprawnień geodety

NIE WYKLUCZA SIĘ ISTNIENIA W TERENIE INNYCH NIE WYKAZANYCH NA NINIEJSZEJ MAPIE URZĄDZEŃ PODZIEMNYCH, KTÓRE NIE BYŁY ZGŁOSZONE DO INWENTARYZACJI LUB O KTÓRYCH BRAK INFORMACJI W INSTYTUCJACH BRANŻOWYCH

21-02-2013 11-5/13

- LEGENDA**
- projektowane przyłącze
 - projektowana studzienka
 - granica działki
 - oznaczenie działki inwestycyjnej

pro-plan inżynieria	Biurowo Projektowe: Pro-Plan Inżynieria ul. Braci Gierymskich 156, 51-640 Wrocław	faza: PBW
	Zleciennodawca: Gmina Miasto Boguszków-Gorce Plac Odrodzenia 1, 58-370 Boguszków-Gorce	branża: sanitarna
projektował: mgr inż. Leszek Jarosz uprawnienia sanitarne nr 721/Gd/82 mgr inż. Mariusz Kowalski uprawnienia sanitarne nr POM/0242/POOS/09	podpisy:	nazwa inwestycji: „Budowa przyłączy kanalizacji sanitarnej do budynków gminnych” data: 03.2013
opracował: inż. Marcin Jarosz mgr inż. Zbigniew Nitecki mgr inż. Krzysztof Dziński		obiekt: Plac Odrodzenia 5A, Boguszków-Gorce skala: 1:500
		nazwa rysunku: Projekt zagospodarowania terenu nr rysunku: 1