


	Biurowie Projektowe: Pro-Plan Inżynieria ul. Braci Gierymskich 156, 51-640 Wrocław	faza: PBW
	Zleceniodawca: Gmina Miasto Boguszków-Gorce Plac Odrodzenia 1, 58-370 Boguszków-Gorce	branża: sanitarna
projektował: mgr inż. Leszek Jarosz uprawnienia sanitarne nr 721/Gd/82 mgr inż. Mariusz Kowalski uprawnienia sanitarne nr POM/0242/POOS/09	podpisy:	nazwa inwestycji: „Budowa przyłączy kanalizacji sanitarnych do budynków gminnych”
	opracował: inż. Marcin Jarosz mgr inż. Zbigniew Nitecki mgr inż. Krzysztof Dziakoński	data: 03.2013 skala: 1:500 nr rysunku: 1
		obiekt: Ulica M. Kasprzaka 7, Boguszków-Gorce
		nazwa rysunku: Projekt zagospodarowania terenu

- LEGENDA**
- projektowane przyłącze/studzienka
 - granica działki
 - oznaczenie działki inwestycyjnej

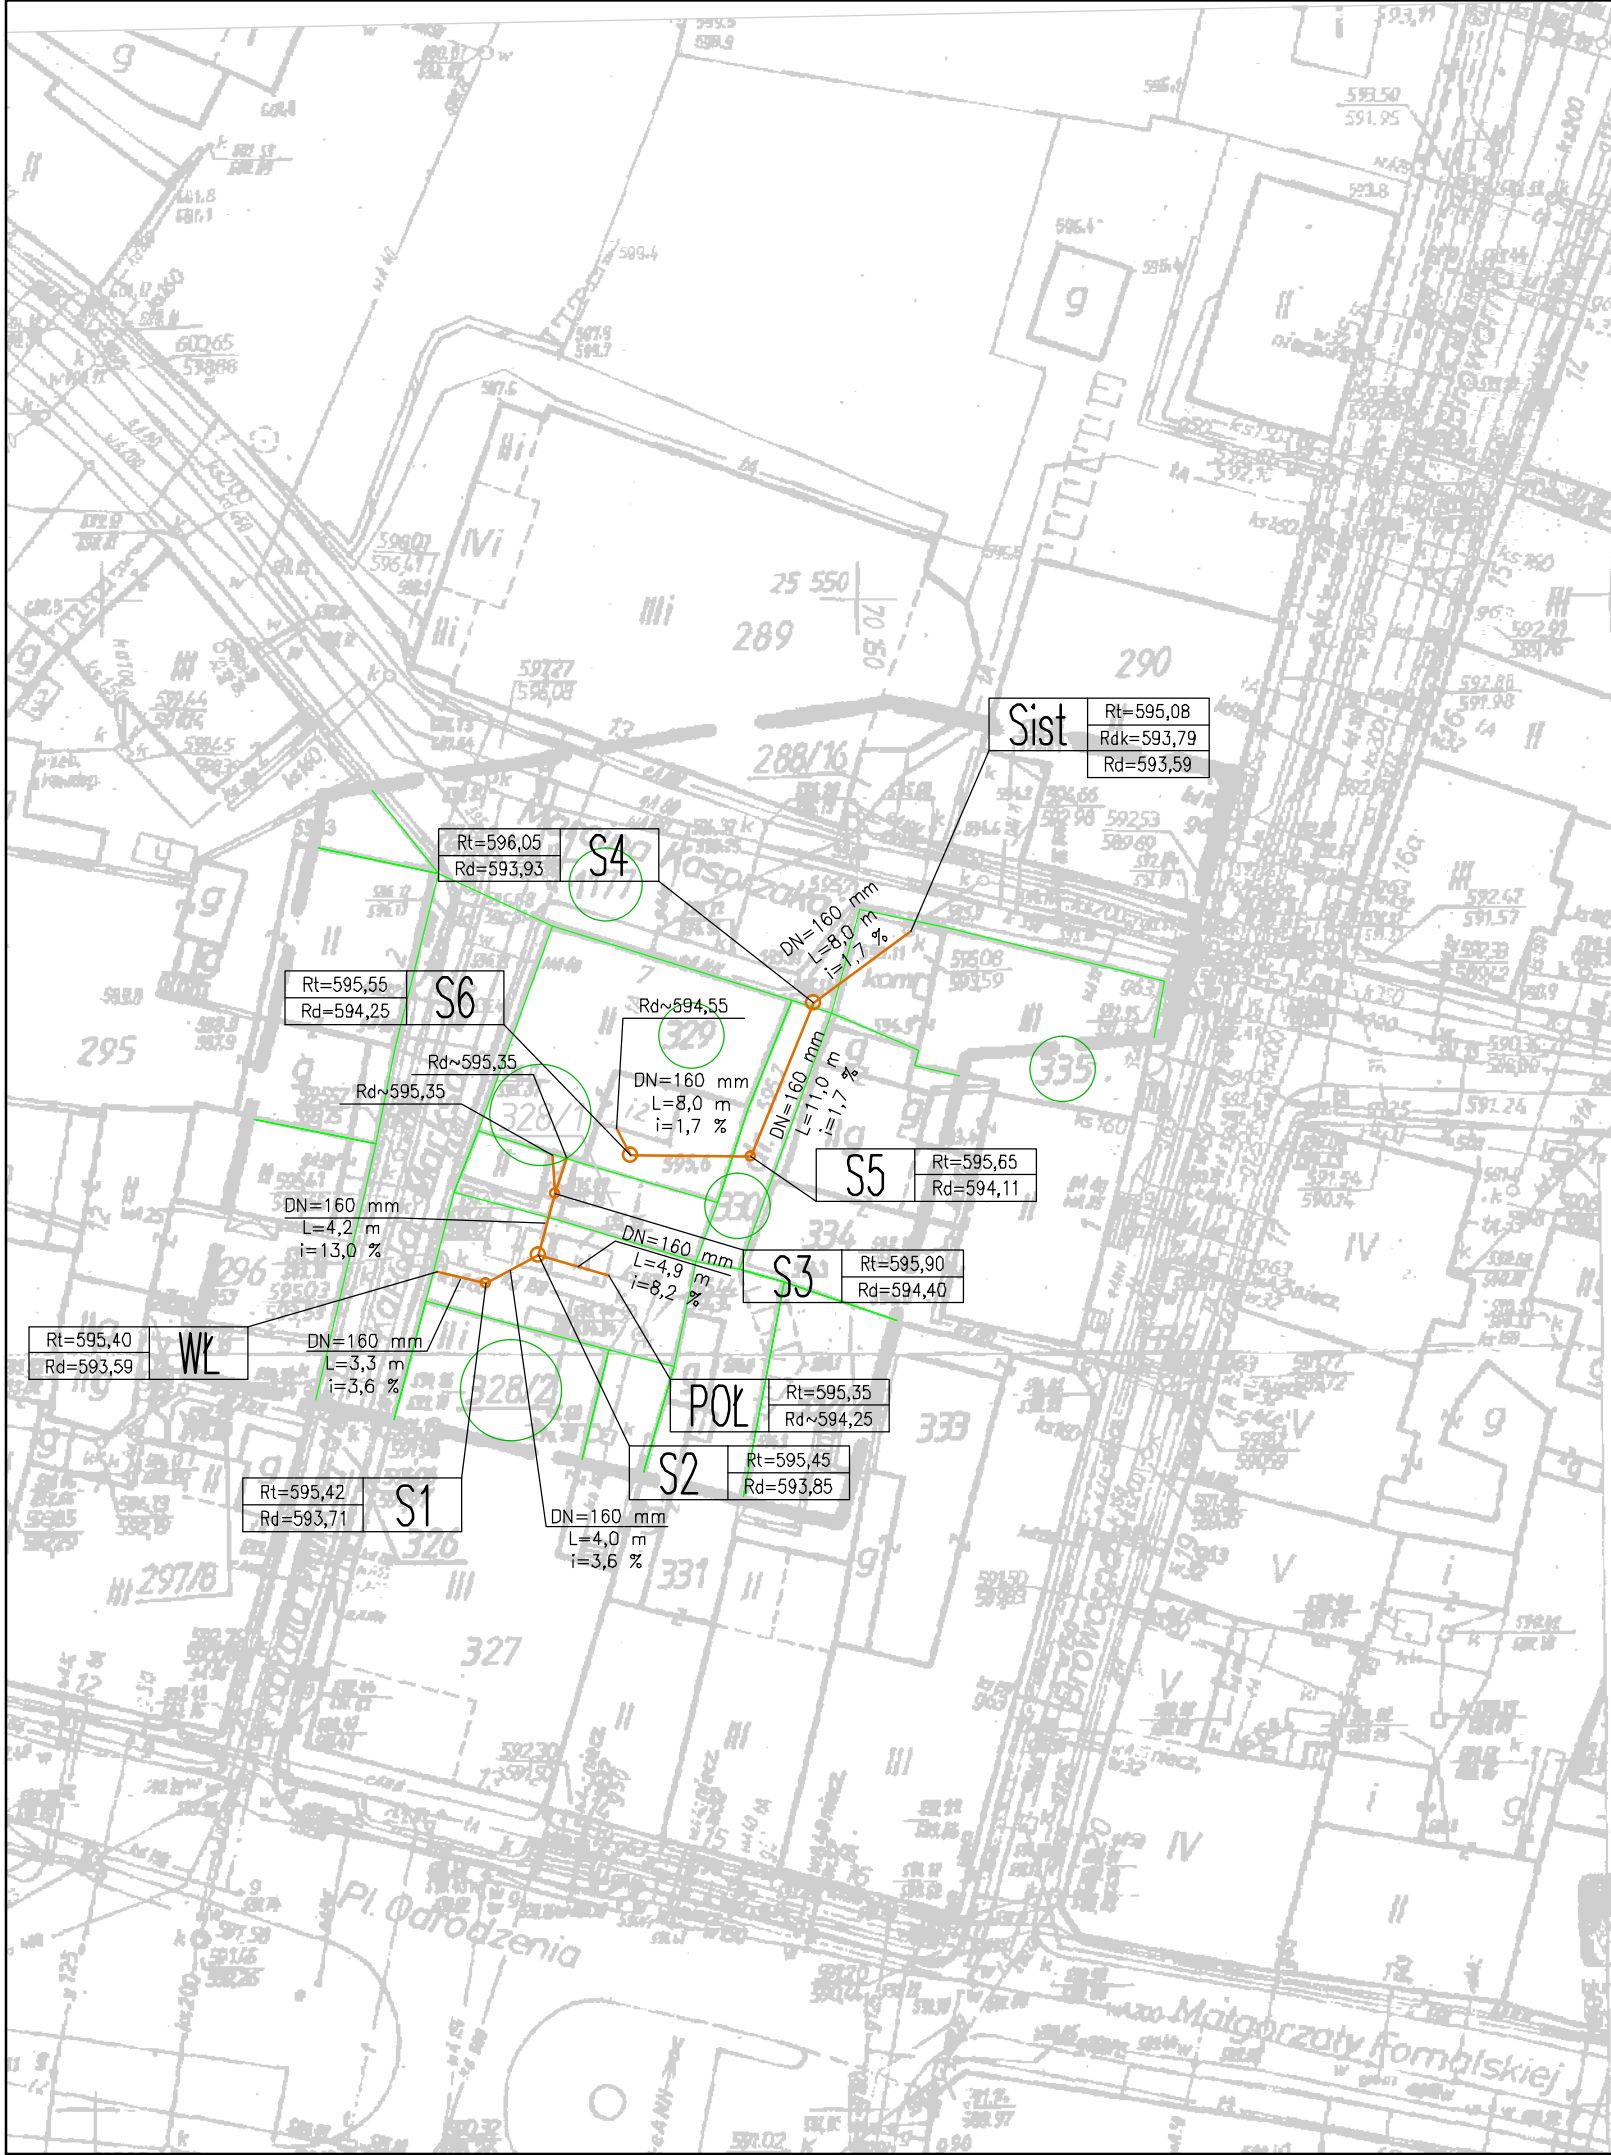

MAPA DO CELÓW PROJEKTOWYCH

Skala 1:500

Oznaczenie kancelaryjne zgłoszenia pracy geodetyznej		Nr KENG.	608/2013 11-11/2013
Nazwa miejscowości		Boguszków Gorce	
Jednostka ewidencyjna	Identyfikator	022101_1, Boguszków Gorce	
	Nazwa	Boguszków Gorce	
Obszar ewidencyjny	Identyfikator	0003	
	Nazwa	Boguszków	
Ulica		Ul. Kasprzaka 7	
Działki		329, 328/2	
Siedziba mapy zasadniczej		462 341.2424, 2442	
Nazwa układu współrzędnych	prostokątnych płaskich	1965	
	układu wysokości	Kronsztadt 86	
Oznaczenie granic obszaru, który był przedmiotem aktualizacji		-----	
Informacje o służebnościach gruntowych mających wpływ na zagospodarowanie gruntów, zalegających w granicach projektowanej inwestycji		Brak	
Data opracowania mapy		05.08.2013r.	

GEO-GROUP
Mateusz Miecznikowski
58-316 Wałbrzych ul. Pałisławska 87/33
tel. +48 535 206 602
biuro@geo-group.pl
www.geo-group.pl
NIP: 886 28 44 088
REGON: 021429848

GEODETA UPRAWNIONY
inż. JAN KARGOL
Zaświadczenie Nr 3416 wyd. przez G.U.G.i.K w Warszawie z dnia 20.02.86 r. (Uprawnienia z zakresu 1.2.3)
ul. Biłkowska 42/3, tel. 605 599 063
58-314 WAŁBRZYCH
Nr uprawnień geodety

NIE WYKŁUCZA SIĘ ISTNIENIA W TERENIE INNYCH NIE WYKAZANYCH NA NINIEJSZEJ MAPIE URZĄDZEŃ PODZIEMNYCH, KTÓRE NIE BYŁY ZGŁOSZONE DO INWENTARYZACJI LUB O KTÓRYCH BRAK INFORMACJI W INSTYTUCJACH

11-03-2013
11-03-2013