


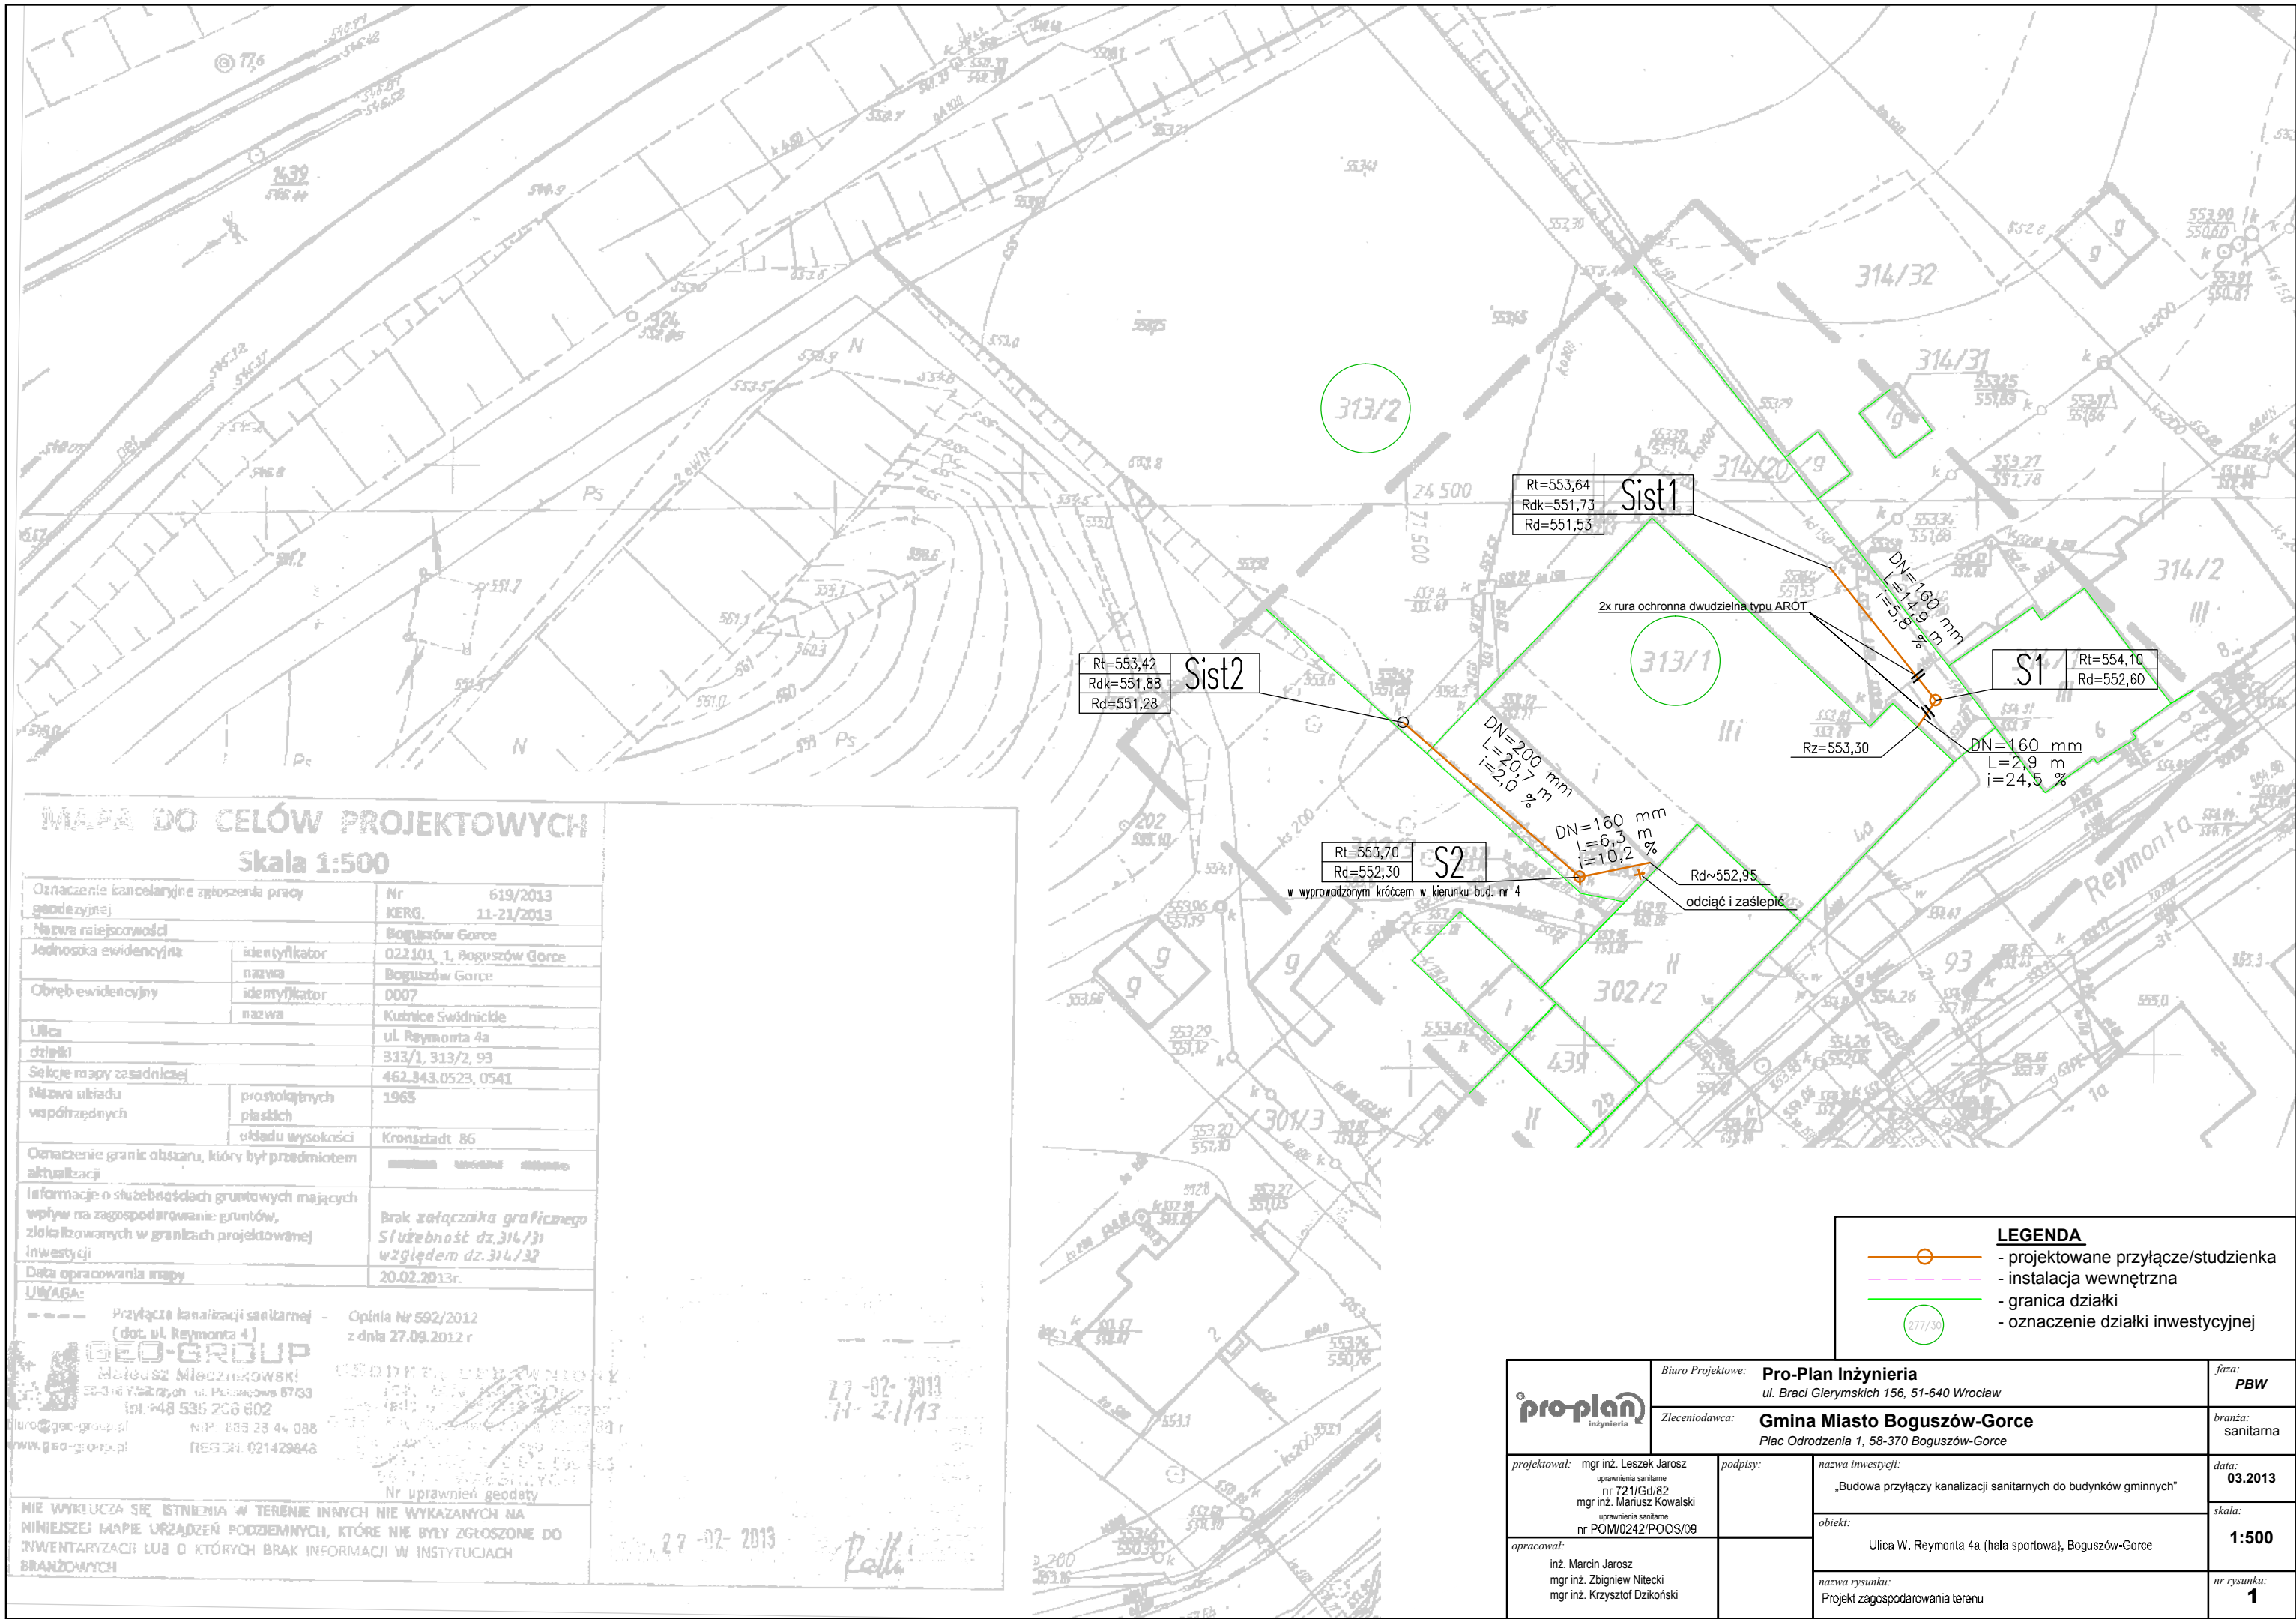

MAPA DO CELÓW PROJEKTOWYCH  
Skala 1:500

|   |                        |                                                                             |                        |
|---|------------------------|-----------------------------------------------------------------------------|------------------------|
| Oznaczenie kancelaryjne zgłoszenia pracy geodezyjnej                                                                                    |                        | Nr KERG.                                                                    | 619/2013<br>11-21/2013 |
| Nazwa miejscowości   |                        | Boguszów-Gorce                                                              |                        |
| Jednostka ewidencyjna   | identyfikator          | 022101_1, Boguszów-Gorce                                                    |                        |
|   | nazwa                  | Boguszów-Gorce                                                              |                        |
| Obszar ewidencyjny   | identyfikator          | 0007                                                                        |                        |
|   | nazwa                  | Kutnice Świdnickie                                                          |                        |
| Ulica   |                        | ul. Reymonta 4a                                                             |                        |
| Działki   |                        | 313/1, 313/2, 93                                                            |                        |
| Sektory mapy zasadniczej   |                        | 462.343.0523, 0541                                                          |                        |
| Nazwa układu współrzędnych   | prostokątnych płaskich | 1965                                                                        |                        |
|   | układu wysokości       | Kronsztadt 86                                                               |                        |
| Oznaczenie granic obszaru, który był przedmiotem aktualizacji                                                                           |                        | [Symbol]                                                                    |                        |
| Informacje o służebnościach gruntowych mających wpływ na zagospodarowanie gruntów, zlokalizowanych w granicach projektowanej inwestycji |                        | Brak załącznika graficznego<br>Służebność dz. 314/31<br>względem dz. 314/32 |                        |
| Data opracowania mapy   |                        | 20.02.2013r.                                                                |                        |

**UWAGA:**

Przyłącza kanalizacji sanitarnej (dot. ul. Reymonta 4)

**GEO-GROUP**  
Mateusz Miedziński  
58-316 Wietrzychów ul. Poleszowska 87/89  
tel. +48 535 206 802  
biuro@gco-group.pl NIP: 885 23 44 088  
www.gco-group.pl REGON: 021429846

Opinia Nr 592/2012 z dnia 27.09.2012 r.

27-02-2013  
11-21/13

27-02-2013

Nr uprawnień geodety

NIE WYKLUCZA SIĘ ISTNIENIA W TERENIE INNYCH NIE WYKAZANYCH NA NINIEJSZEJ MAPIE URZĄDZEŃ PODZIEMNYCH, KTÓRE NIE BYŁY ZGŁOSZONE DO INWENTARYZACJI LUB O KTÓRYCH BRAK INFORMACJI W INSTYTUCJACH BRANŻOWYCH

**LEGENDA**

- projektowane przyłącze/studzienka
- instalacja wewnętrzna
- granica działki
- oznaczenie działki inwestycyjnej

|   |          |                                                                                            |                      |
|---|----------|--------------------------------------------------------------------------------------------|----------------------|
| <b>pro-plan</b> inżynieria   |          | Biuro Projektowe: <b>Pro-Plan Inżynieria</b><br>ul. Braci Gierzyńskich 156, 51-640 Wrocław | faza: <b>PBW</b>     |
| Zleciodawca: <b>Gmina Miasto Boguszów-Gorce</b><br>Plac Odrodzenia 1, 58-370 Boguszów-Gorce                                                         |          | branża: sanitarna                                                                          |                      |
| projektował: mgr inż. Leszek Jarosz<br>uprawnienia sanitarne nr 721/Gd/82<br>mgr inż. Mariusz Kowalski<br>uprawnienia sanitarne nr POM/0242/POOS/09 | podpisy: | nazwa inwestycji: „Budowa przyłączy kanalizacji sanitarnej do budynków gminnych”           | data: <b>03.2013</b> |
| opracował: inż. Marcin Jarosz<br>mgr inż. Zbigniew Nitecki<br>mgr inż. Krzysztof Dziokoński                                                         |          | obiekt: Ulica W. Reymonta 4a (hala sportowa), Boguszów-Gorce                               | skala: <b>1:500</b>  |
| nazwa rysunku: Projekt zagospodarowania terenu   |          |                                                                                            | nr rysunku: <b>1</b> |