


SGN-00111536-2004

Województwo: dolnośląskie
Powiat: wrocławski
Jednostka ewidencyjna: Boguszków-Gorce 022101.1
Obręb: Nr 3 Boguszków 0003

KOPIA MAPY ZASADNICZEJ
SKALA 1:500

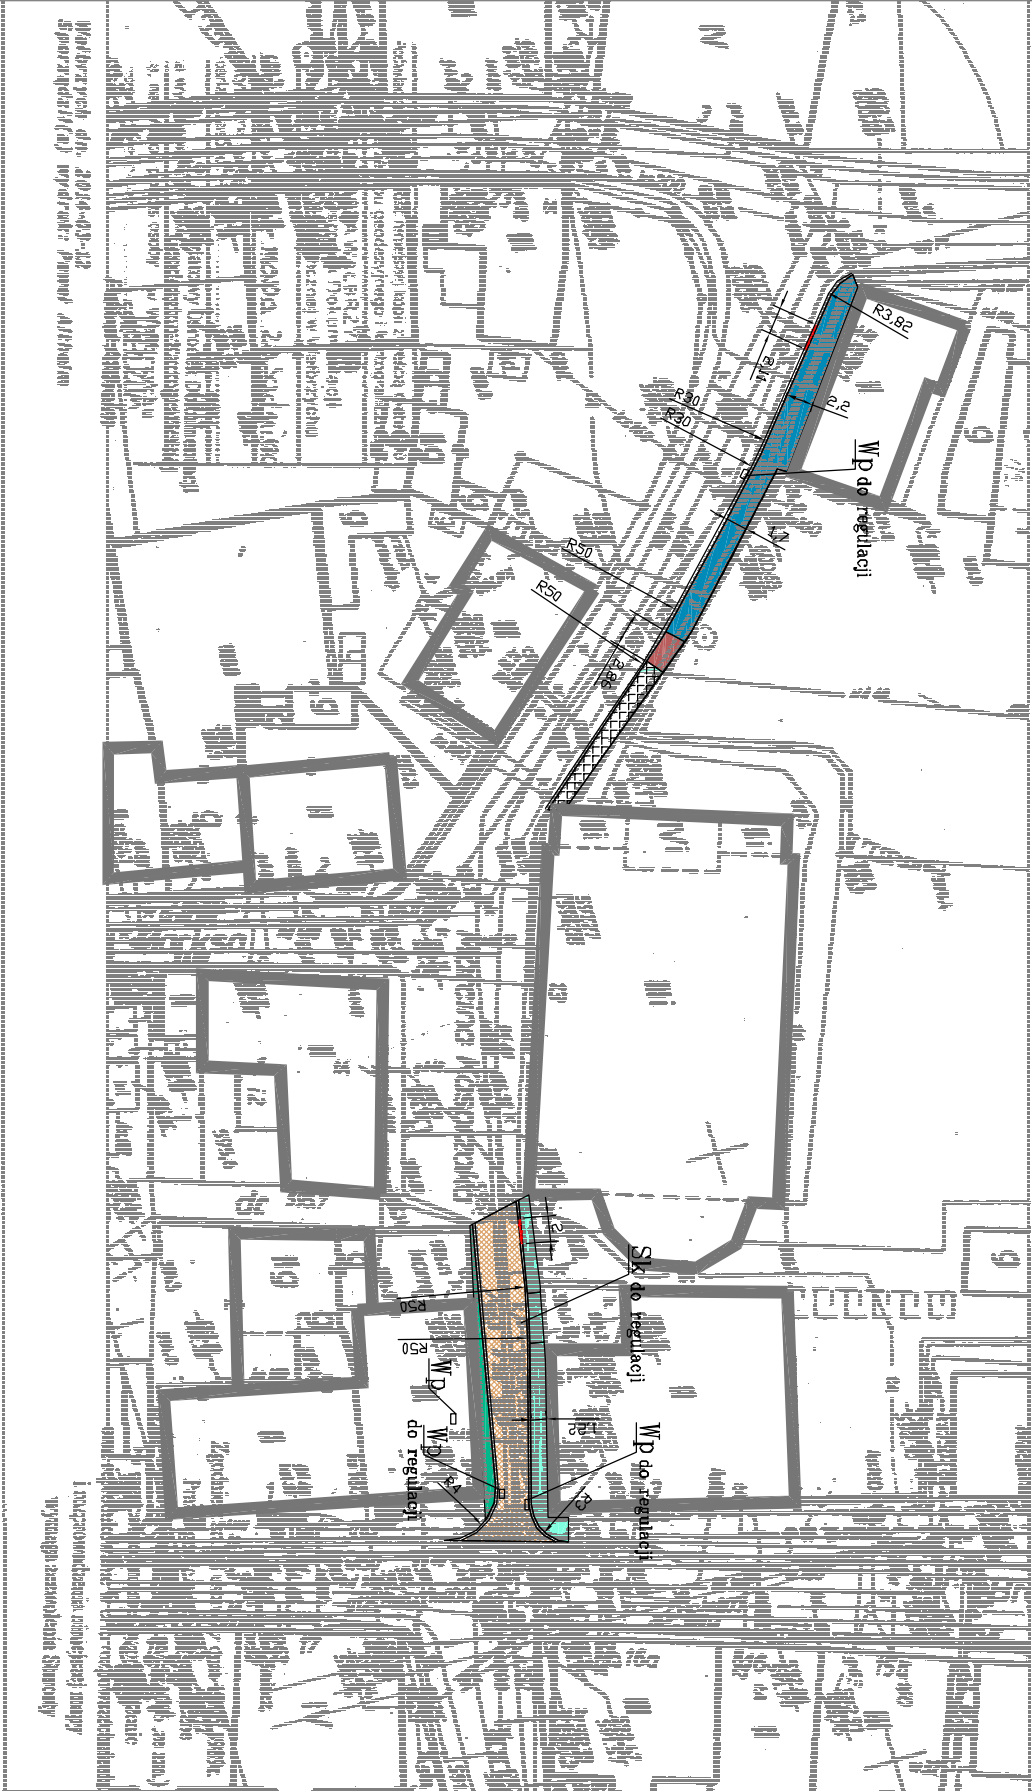

Wrocław, dn. 2014-03-12
Sprawdził(a): inżynier Piotr Alchodim

-  nawierzchnia z kostki kamiennej do remontu
powierzchnia 85 m²
-  nawierzchnia z płyt kamiennych do remontu
powierzchnia 32 m²
-  nawierzchnia z trylinki betonowej do wymiany
powierzchnia 5 m²
-  nawierzchnia z płyt bet. i kostki kam. do wymiany
powierzchnia 61 m²
-  istn. krawężnik kamienny
-  istn. krawężnik do regulacji 60mb
-  krawężnik do wymiany – 4mb
-  nawierzchnia z kostki kamiennej do pozostawienia
powierzchnia 13 m²
-  nawierzchnia z płyt kamiennych do pozostawienia
powierzchnia 18 m²

WYKONAWCA	PRACOWNIA PROJEKTOWA "PROJEKT" Wrocław, ul. Bastionowa 56/70		
PROJEKTANT	Tomasz Gmerek		
INWESTOR	Gmina Boguszków-Gorce Pl. Odrodzenia 1 Boguszków-Gorce Boguszków-Gorce		
PROJEKT	Remont nawierzchni drogi gminnej ul. Kasprzaka w Boguszkowie-Gorcach		
TYTUŁ RYSUNKU	Projekt zagospodarowania terenu	Skala	1:500
BRANŻA DROGOWA	mgr inż. Tomasz Gmerek	Uchwała Nr XL/22/161/81	03.2014r.
			Wzrost
			PZT-01