


RZUT PARTERU - INWENTARYZACJA

skala 1:100

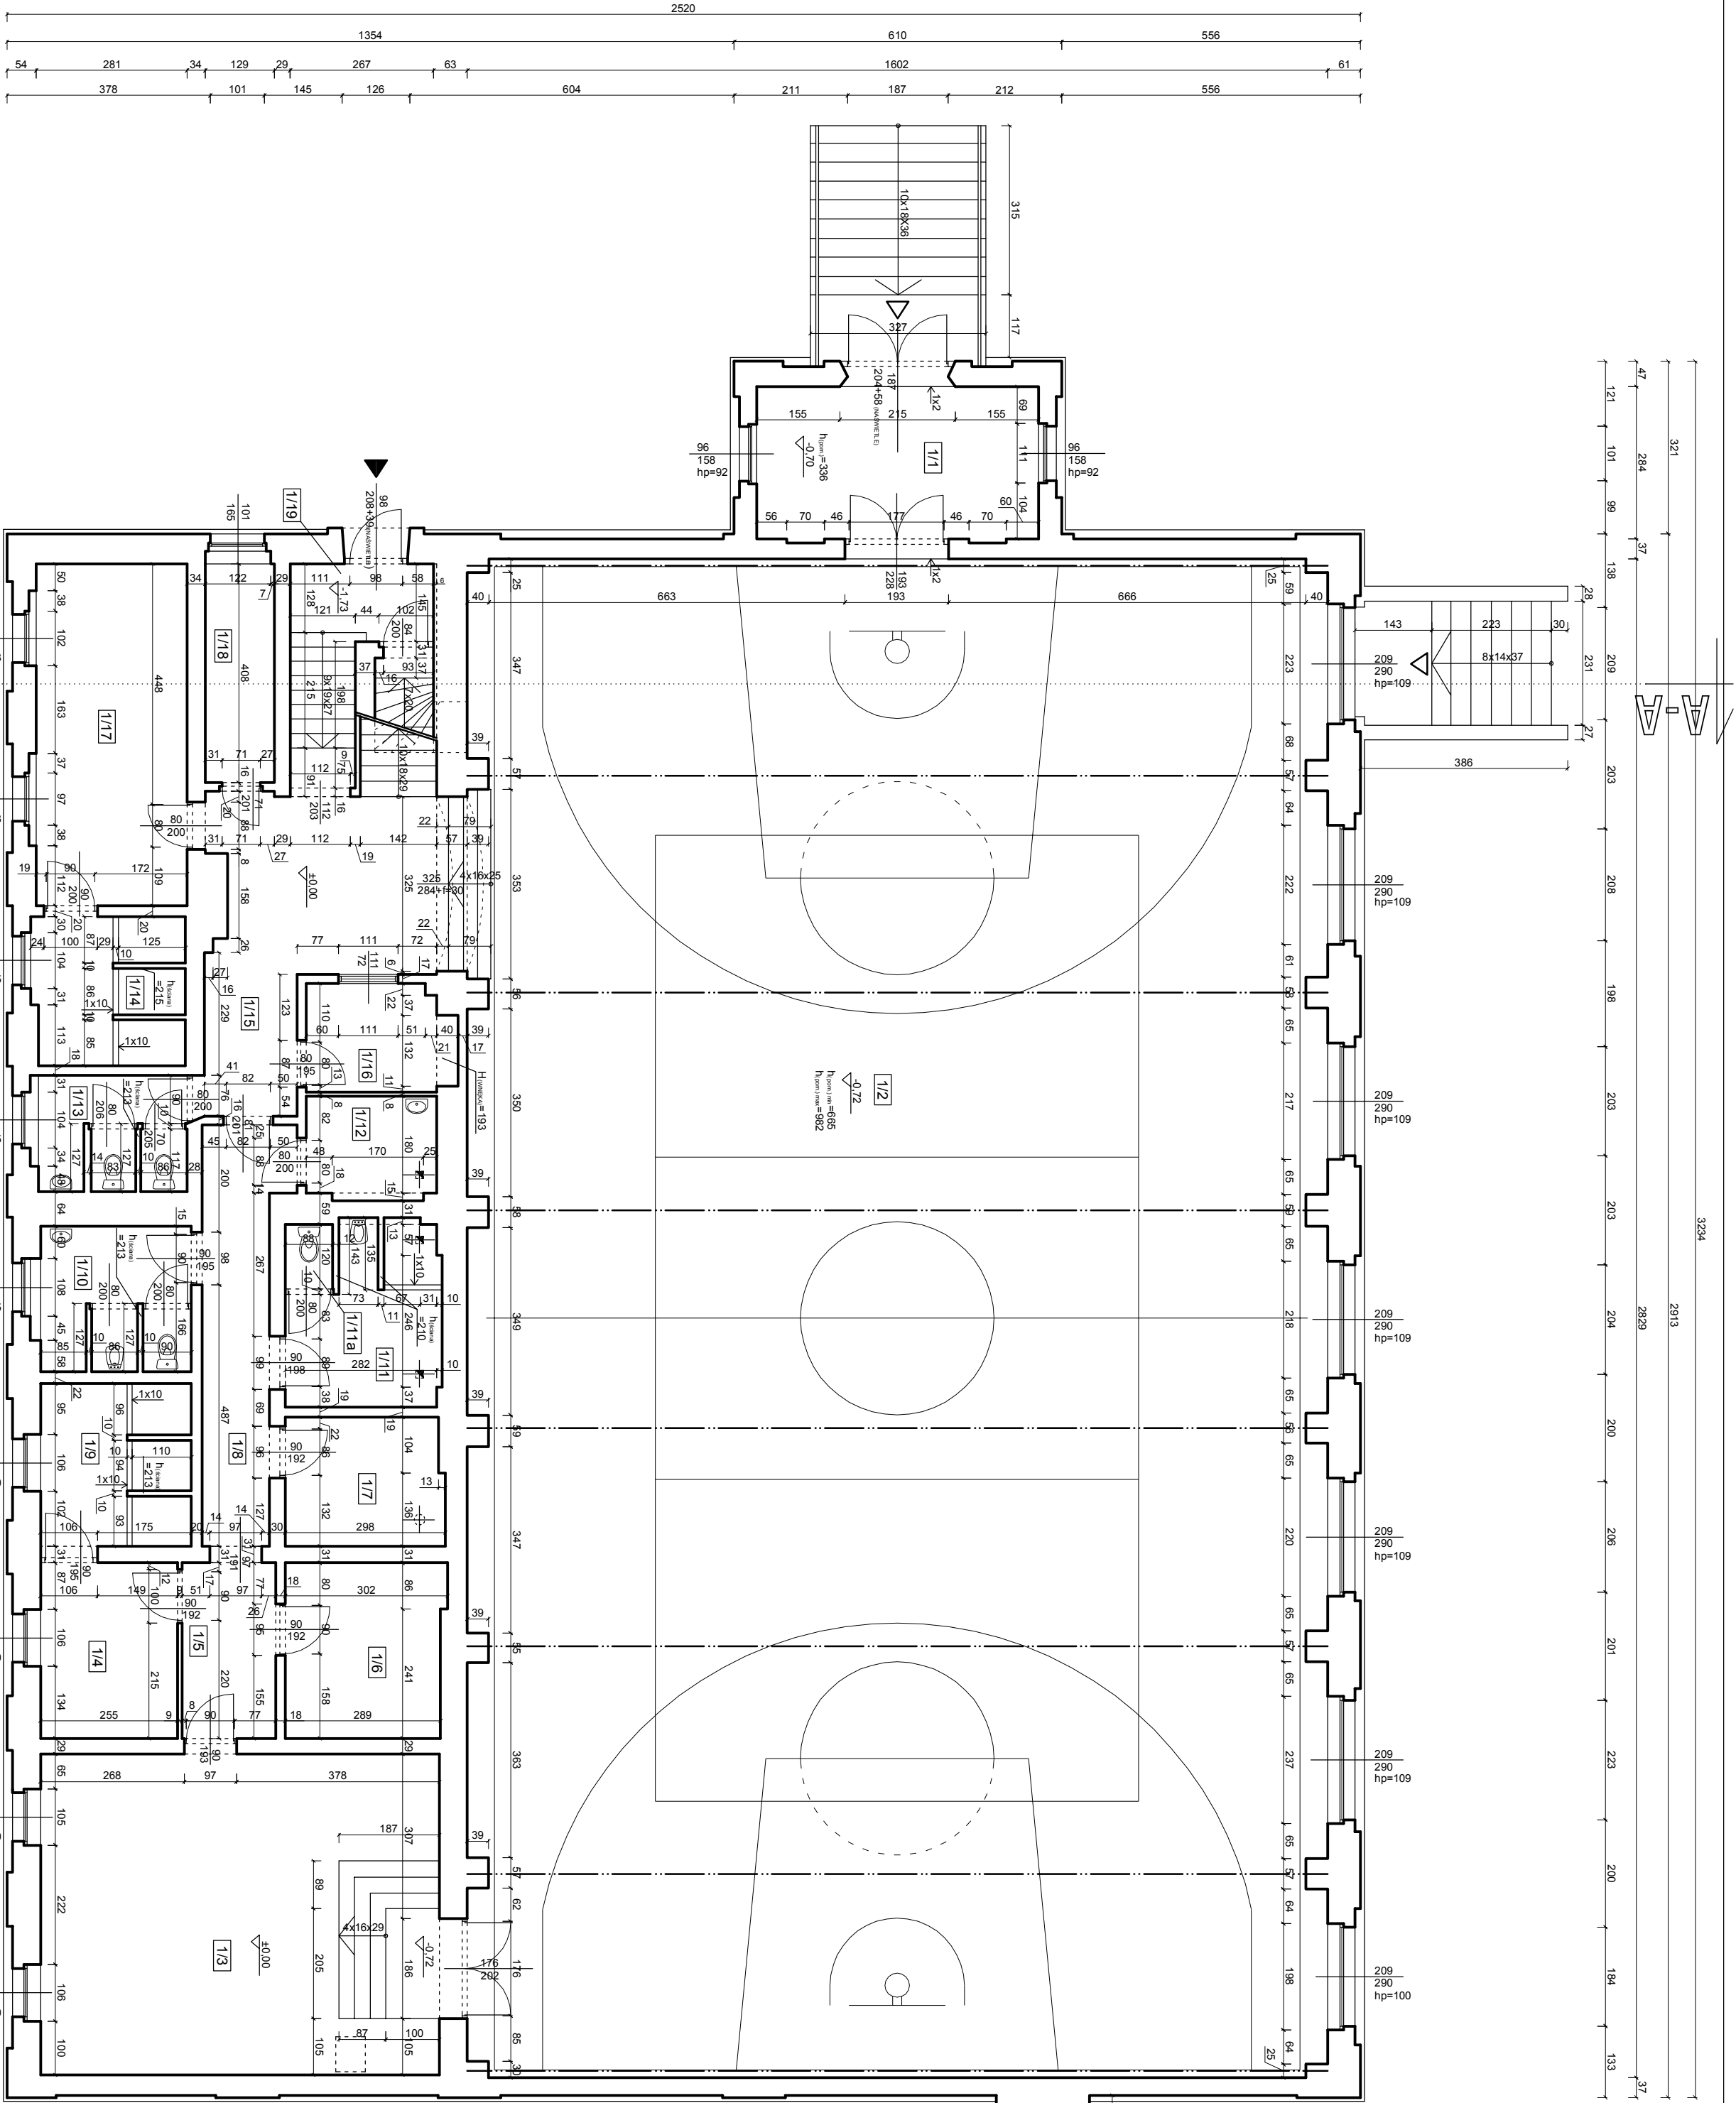

ZESTAWIENIE POMIESZCZEŃ- PARTER		
Nr	Nazwa pomieszczeń	Powierzchnia [m ²]
1/1	wiatrołap	15,00
1/2	sala gimnastyczna	448,52
1/3	pomieszczenie gospodarcze	44,43
1/4	szaźnia	8,33
1/5	holl	5,68
1/6	szaźnia	9,56
1/7	magazyn sprzętu sportowego	7,01
1/8	holl	10,47
1/9	prysznic szatni 1/4	8,27
1/10	WC	7,36
1/11	pomieszczenie socjalne obsługi	8,58
1/11a	WC	1,05
1/12	pokój nauczycielski	4,63
1/13	WC	5,71
1/14	prysznic szatni 1/17	7,57
1/15	holl	19,00
1/16	portienia	5,39
1/17	szaźnia	17,89
1/18	magazyn	5,26
1/19	korytarz wejściowy	3,26
RAZEM		642,97

POWIERZCHNIA ZABUDOWY (BEZ PODCZYN. ZEWNĘTRZNYCH) - 763,69m ²
POWIERZCHNIA ZABUDOWY (CAŁOŚĆ) - 787,93m ²
KUBATURA - 7245,48m ³



**USŁUGI PROJEKTOWE
W BUDOWNICTWIE**
inż. Edward Knapczyk

ul. Piasta 47b/23, 58-304 Wałbrzych
e-mail: e.knapczyk@gmail.com www.e-knapczyk.pl
tel./fax : 84-83-609 lub 0602-739-181 (tel.kom.)

Investor: Ośrodek Sportu i Rekreacji w Boguszowie - Górze
Obiekt: Budownictwo sportowe Ośrodka Sportu i Rekreacji
w Boguszowie - Górze, ul. Olimpijska 1
działka nr 311/14, obręb nr 2 Górze

Temat: Remont dachu sali gimnastycznej w budynku przy ul. Olimpijskiej 1 w Boguszowie - Górze		Stadium: IB	Branża: A-K	Data: 12.2013
Projektant: inż. Edward Knapczyk nr upr. UAN VI-03/144/84	TYTUŁ RYSUNKU: RZUT PARTIERU - INWENTARYZACJA	Skala: 1:100 Nr rys. 2/8		
Asystent: mgr inż. Agata Knapczyk				
Asystent: mgr inż. Wojciech Trapko				