


RZUT DACHU - PROJEKT
skala 1:100

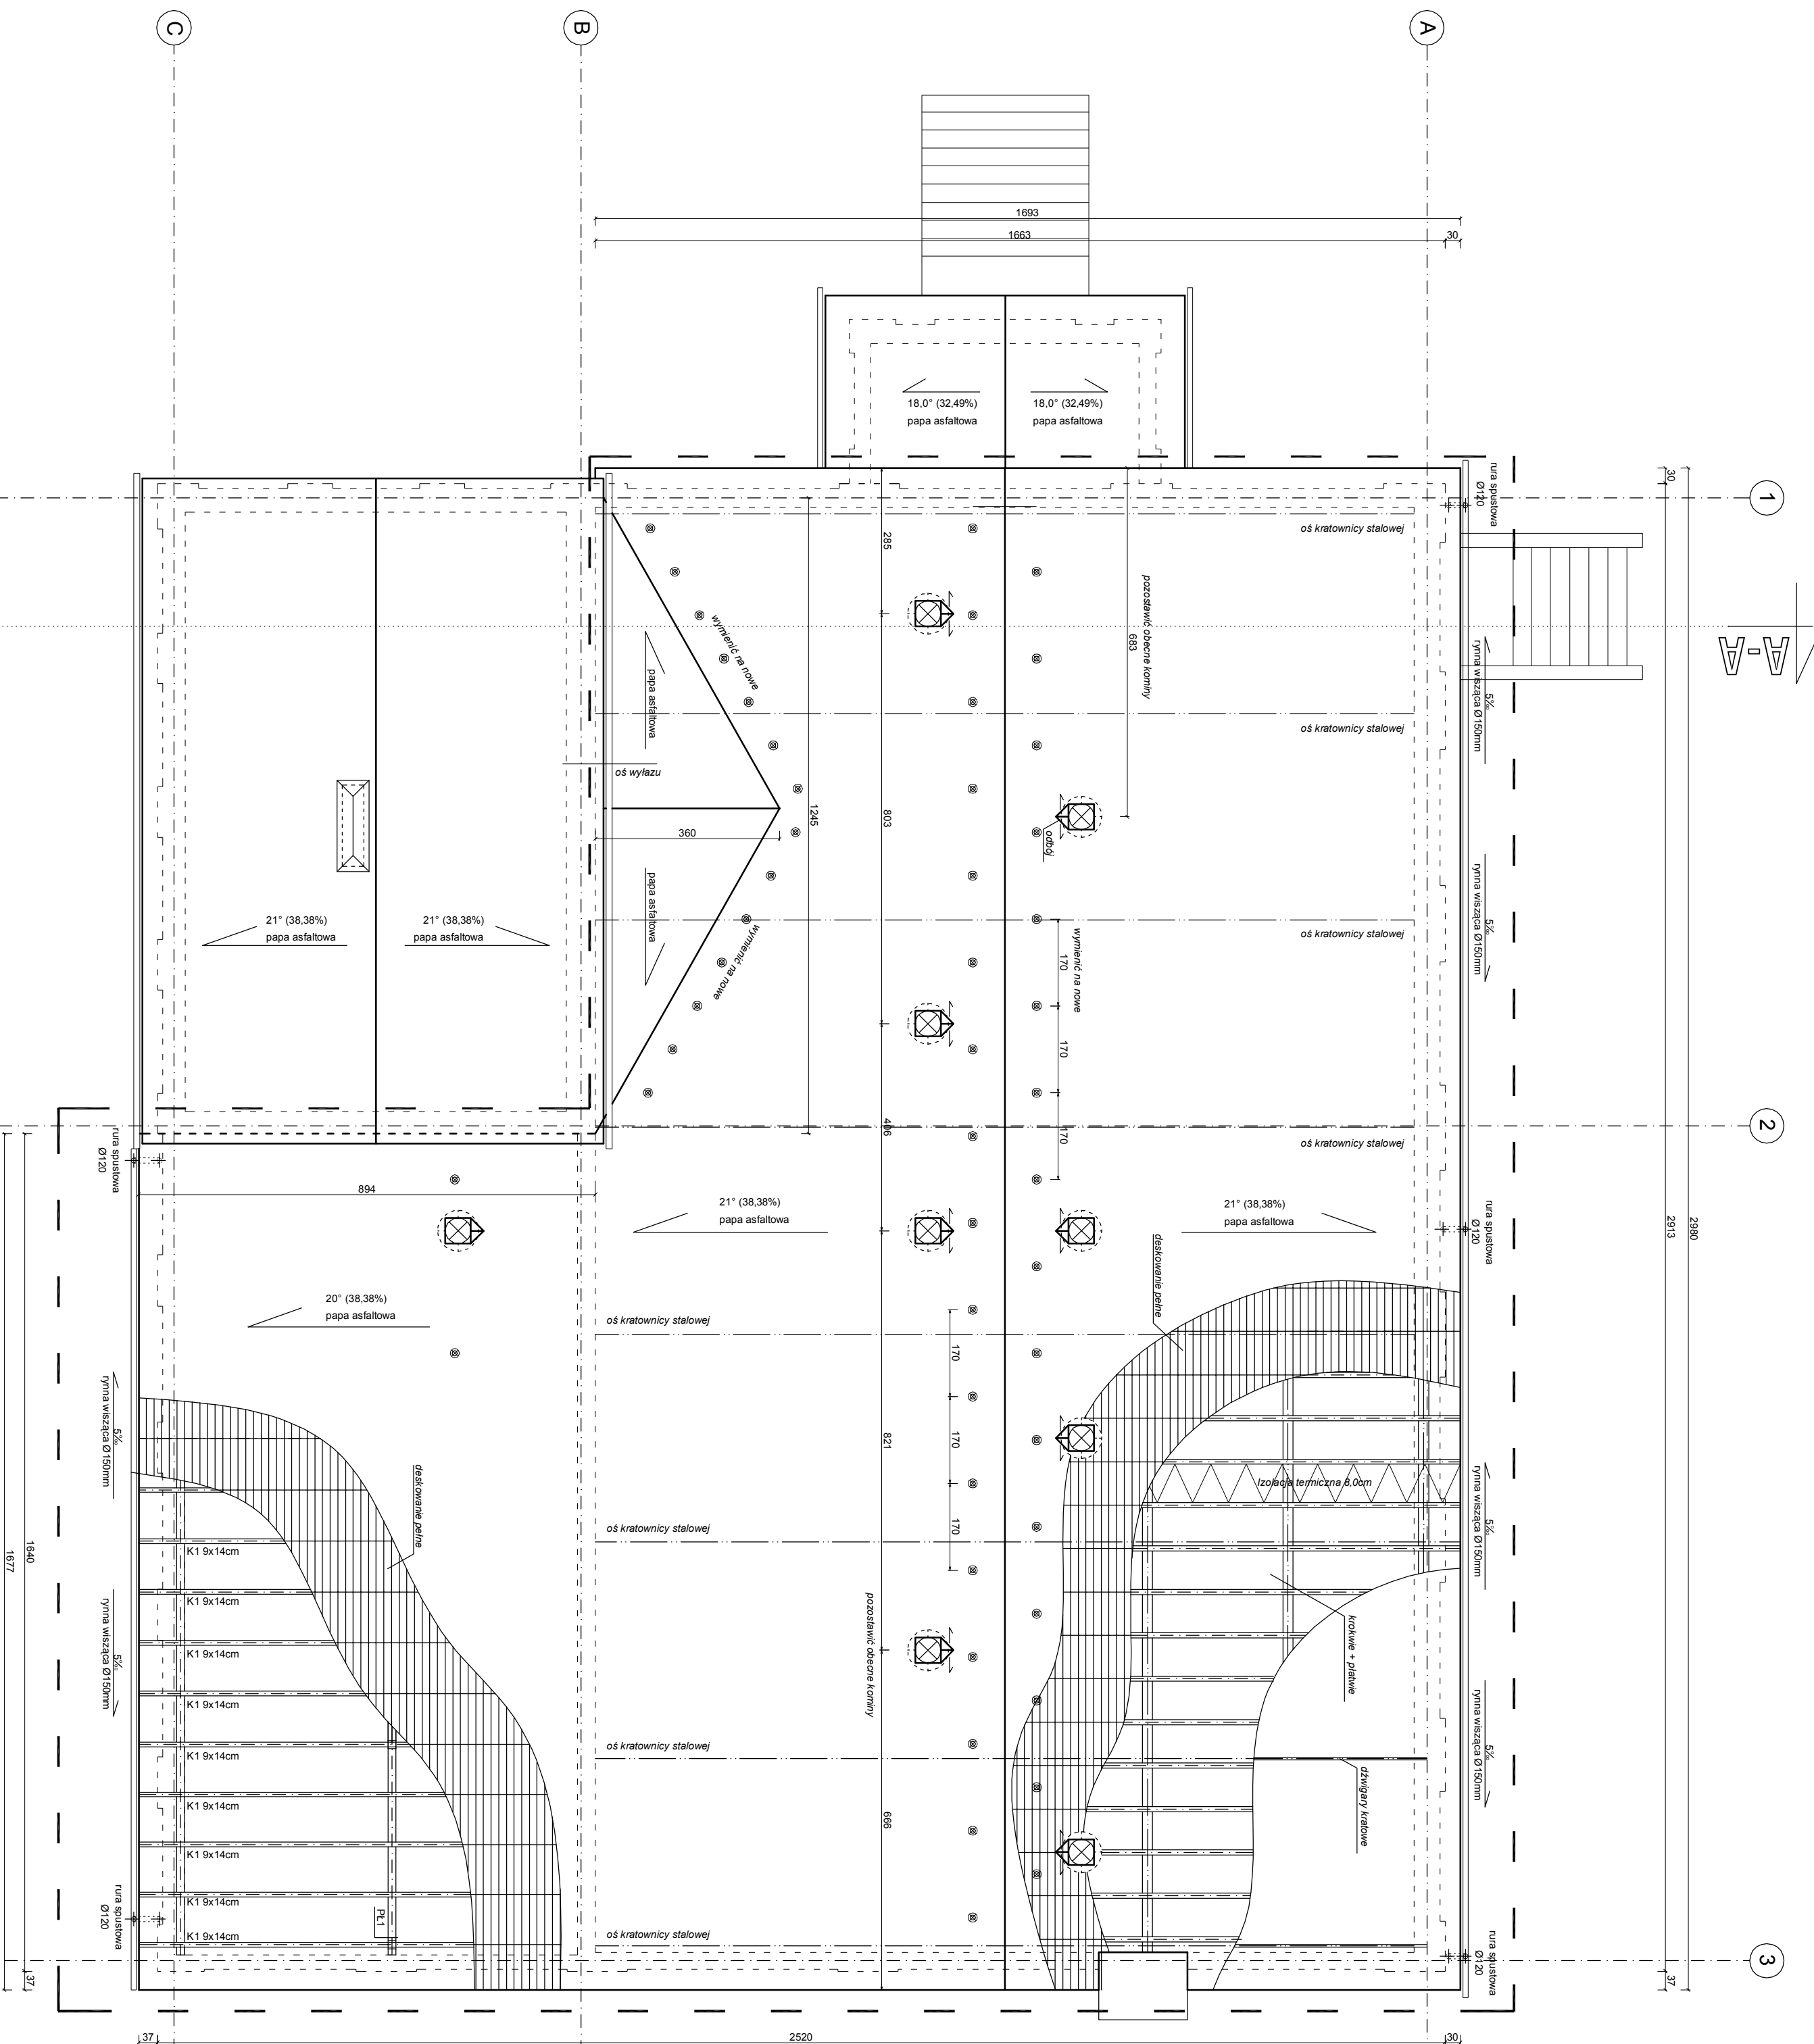

**USŁUGI PROJEKTOWE
W BUDOWNICTWIE**
inż. Edward Knapczyk

ul. Piasta 47b/23, 58-304 Wałbrzych
e-mail: e.knapczyk@gmail.com www.e-knapczyk.pl
tel./fax : 84-83-609 lub 0602-739-181 (tel.kom.)

Investor: Ośrodek Sportu i Rekreacji w Boguszowie - Górze
Gorzech, 58-371 Boguszów - Gorce
ul. Olimpijska 1

Temat: Remont dachu sali gimnastycznej w
budynku przy ul. Olimpijskiej 1 w
Boguszowie - Górze

Projektant: inż. Edward Knapczyk
nr upr. LAN VI-03/144/84
data: ANF 2.92.83r.

Asystent: mgr inż. Agnieszka Knapczyk
mgr inż. Wojciech Trątko

Tytuł rysunku: RZUT DACHU - PROJEKT
Skala: 1:100
Nr rys: 3/8