

KOPIA MAPY ZASADNICZEJ
SKALA 1:500


- 1) Rowernarciarz biegowy- 1szt.
- 2) Sztańga w leżeniu + moły - 1 szt.
- 3) Urządź.do c.w.kl. piersiowej + jeździec - 1 szt.
- 4) Wioślarz + prasa nożna - 1 szt.
- 5) Steper + biegacz - 1 szt.
- 6) Mahadło + twister - 1 szt.
- 7) Stoły do gry w tenisa- 1 szt
- 8) zestaw zabawowy nr 06
- 9) huśtawka boccianie gniazdo
- 10) tablica z regulaminem dotyczącym korzystania z urządzeń - 2 szt

-PROJEKTOWANA NAWIERZCHNIA SYNTETYCZNA

- PROJEKTOWANE STÓŁY DO GRY W SZACHY

- GAZONY KWIATOWE

- ISTNIEJĄCE URZĄDZENIA PLACU ZABAW

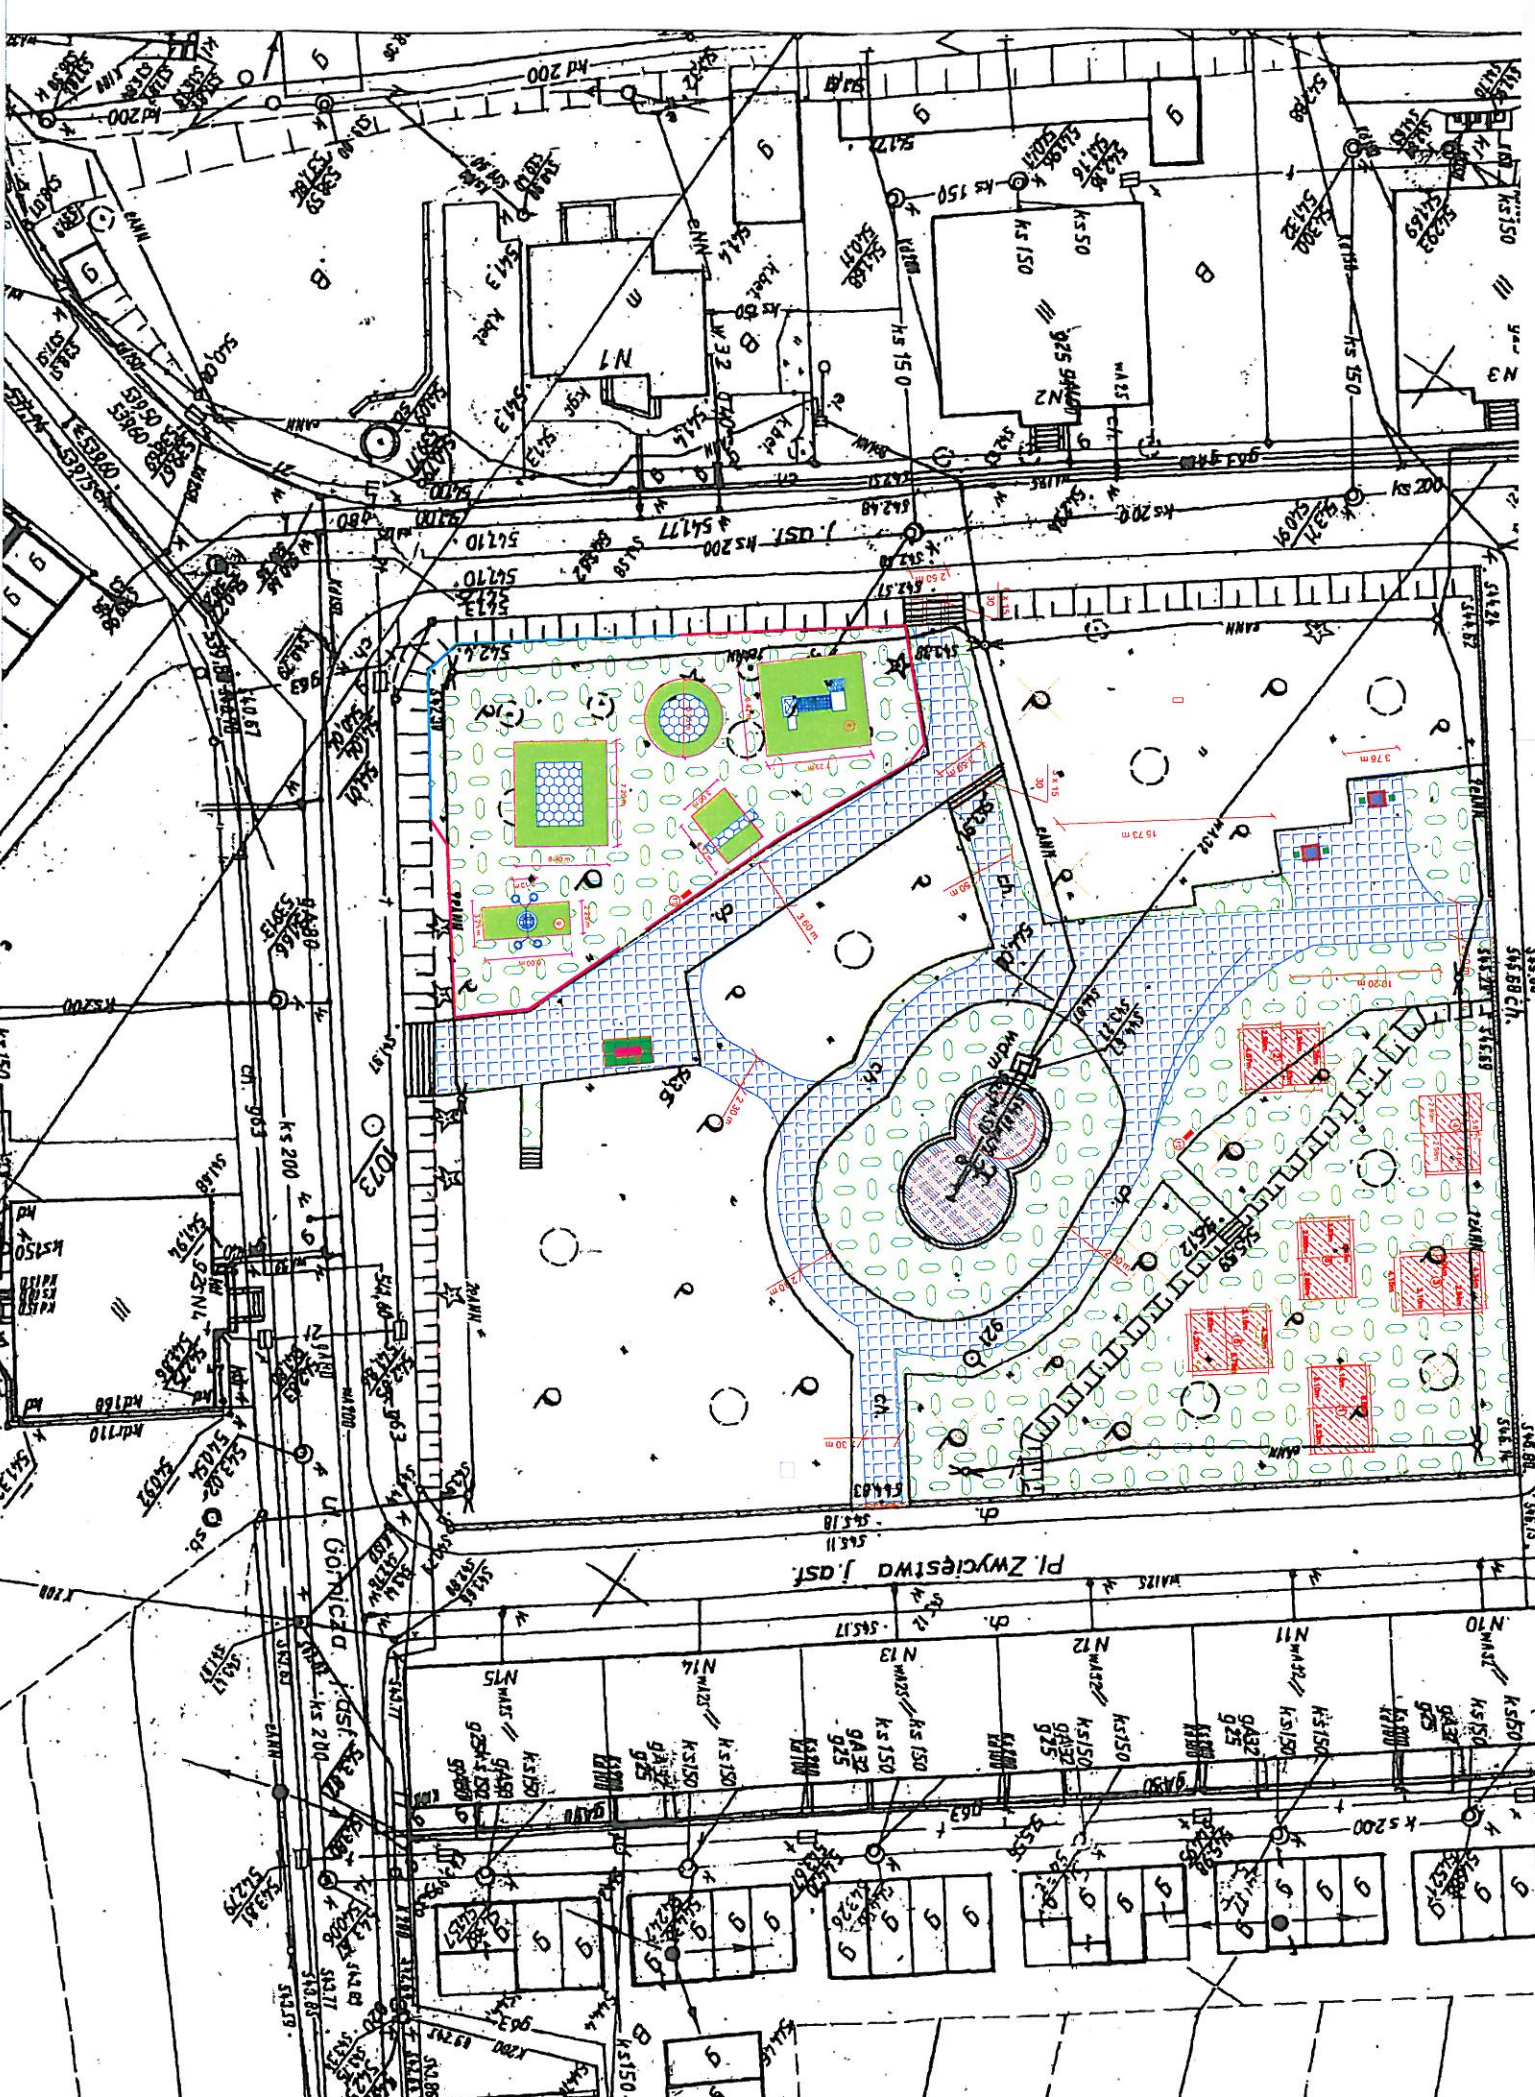

LEGENDA:

- ISTNIEJĄCA FONTANNA DO ZASYPIANIA GRUZEM - PROJEKTOWANY PODEST (z kostki granitowej)
- ISTNIEJĄCE OGRODZENIE PLACU ZABAW
- PROJEKTOWANE OGRODZENIE PLACU ZABAW
- PROJEKTOWANE SCHODY DO PRZEBUDOWY (KOSTKA BETONOWA)
- PROJEKTOWANE CIĄGI PIESZE DO PRZEBUDOWY (PŁYTA CHODNIKOWA)
- ISTNIEJĄCY MUREK DO NAPRAWY
- TEREN DO ZASIANIA TRAWĄ
- PROJEKTOWANE FURTKI/ BRAMKI

ZAKAD GOSPODARKI MIESZKANOWEJ Sp. z o.o. ul. Gen. Karła Świerczewskiego 46, 58-370 Boguszów-Gorce tel. 74 844 94-11, 74 844 94-12, fax 74 844 94-69	
Nazwa zadania:	Modernizacja terenu rekreacyjnego przy Pl. Zwycięstwa w Boguszów-Gorcach, dz. nr 77 obręb nr 2 Gorce
Investor:	Gmina Boguszów Gorce Pl. Odrodzenia 1 58-370 Boguszów-Gorce
BRANŻA:	Zagospodarowanie terenu
PROJEKTANT:	Tech. Henryk Kułski
Nazwa rysunku:	Plan Zagospodarowania Terenu
Data:	04.2016r.
PROJEKT BUDOWLANY	1:500
Wzrost	PZT1

PODPISEK
Geodeta i Kartograficzny