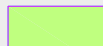
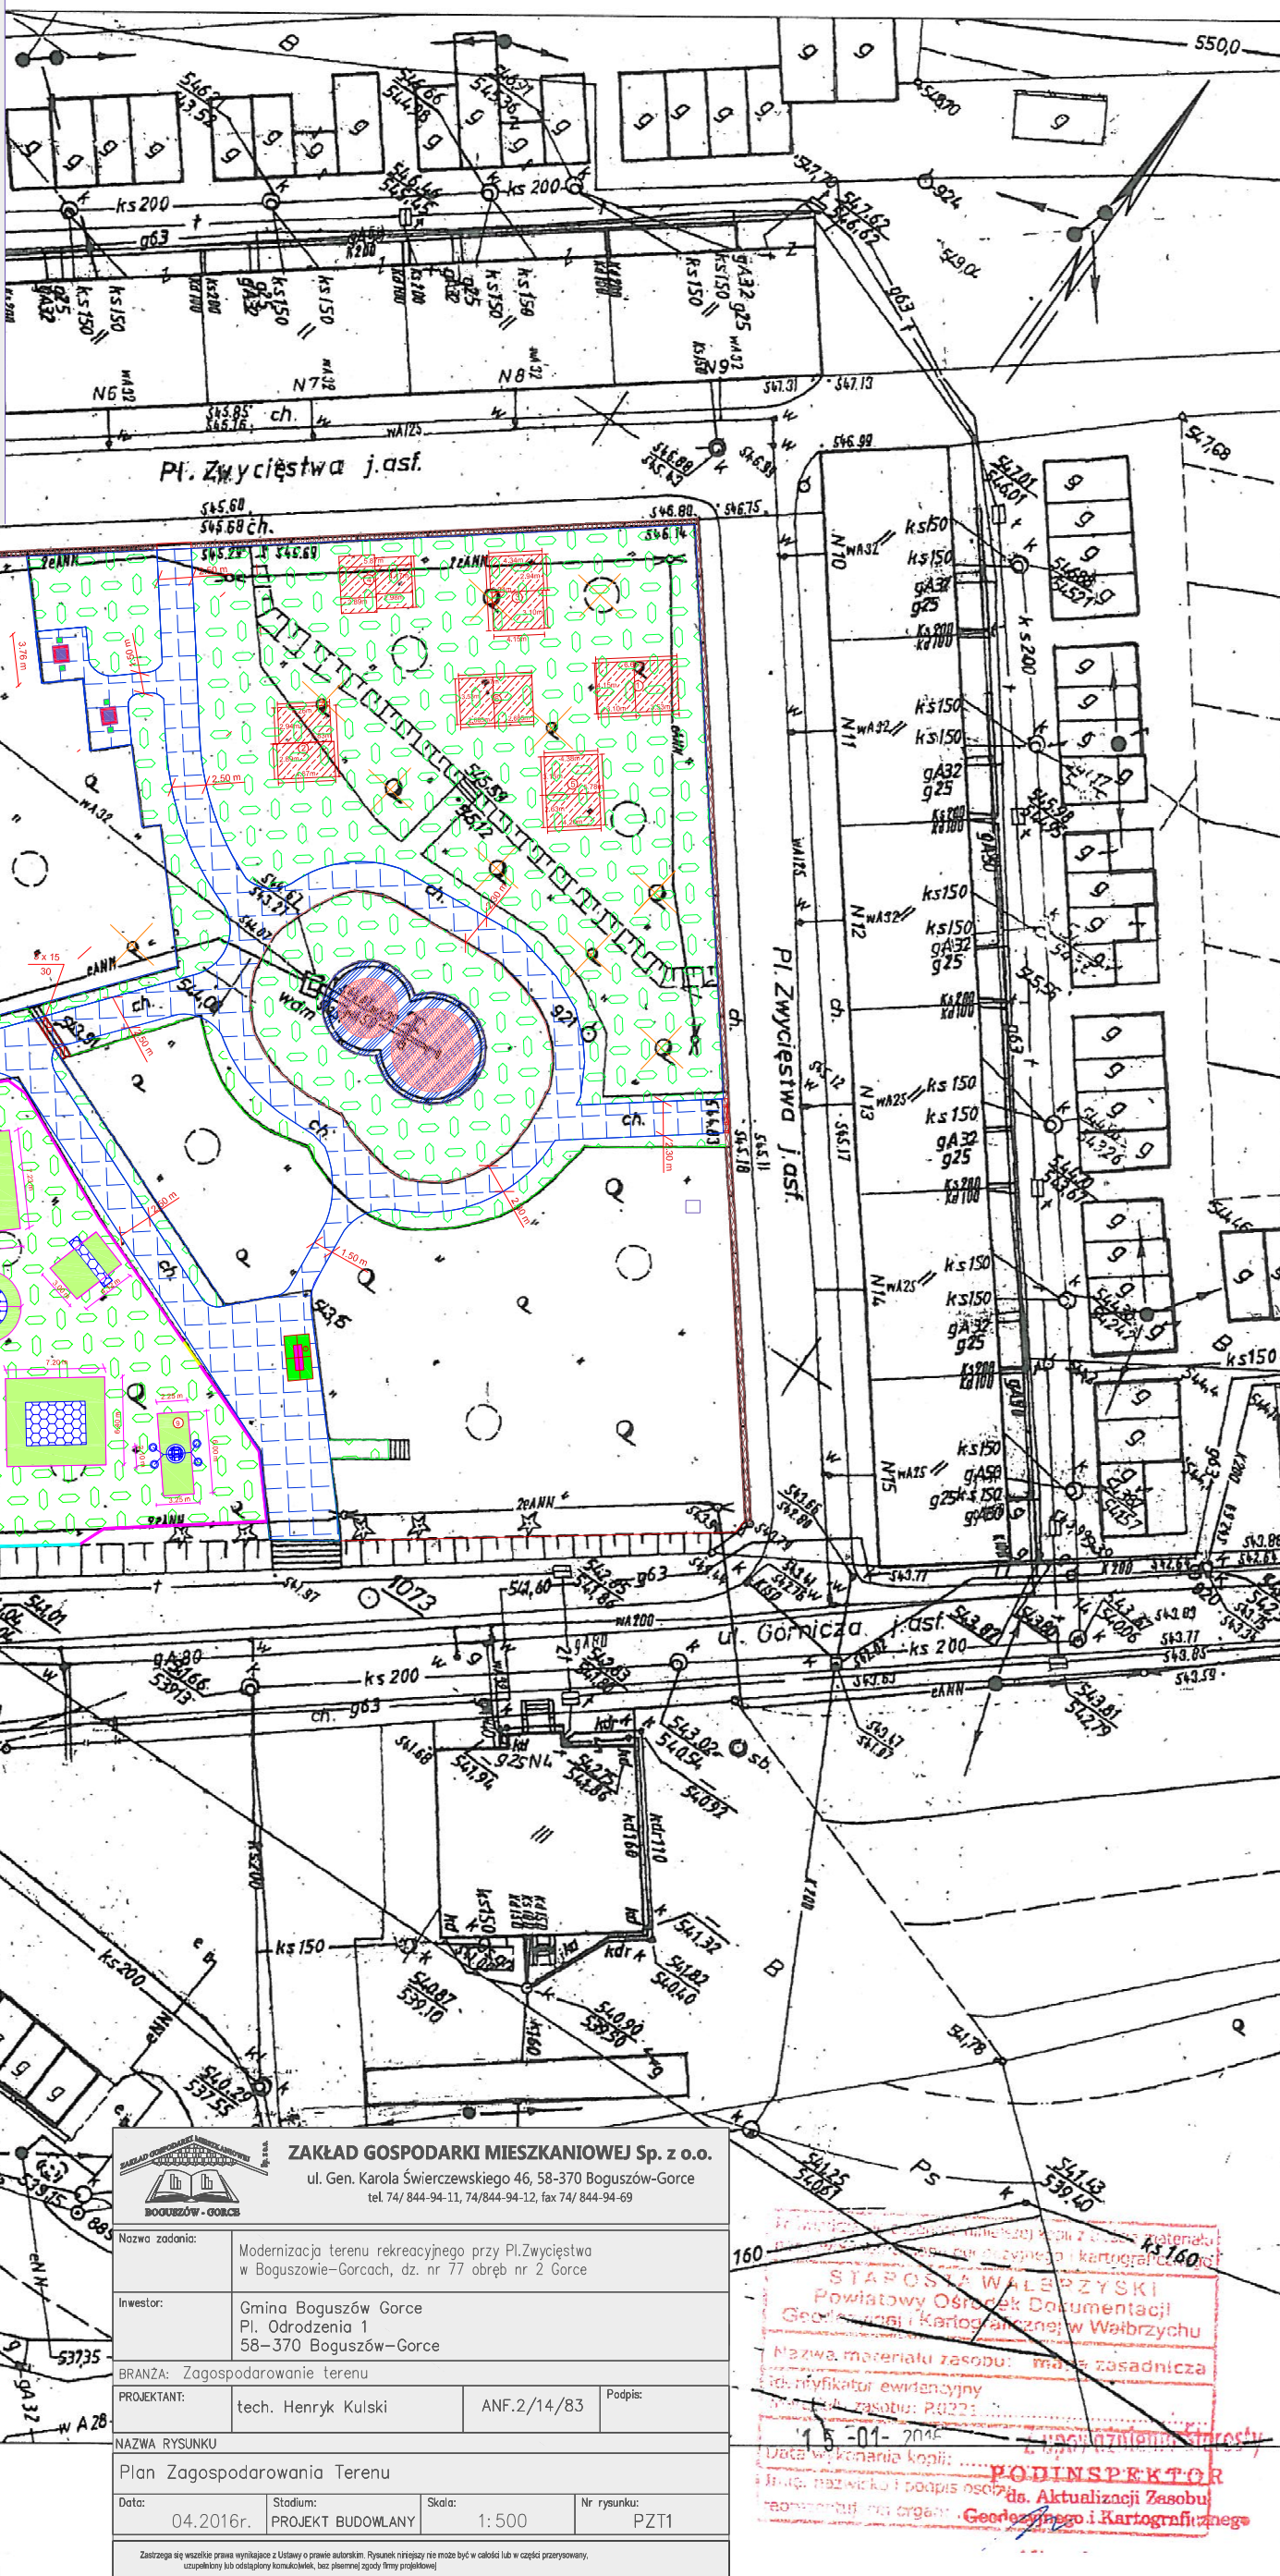
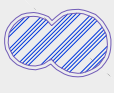
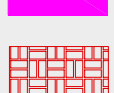
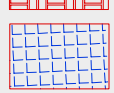
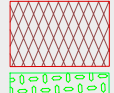
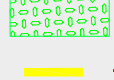
 



KOPIA MAPY ZASADNICZEJ
SKALA 1:500

- 1) Rowernarciarz biegowy- 1szt.
- 2) Sztanga w leżeniu + motyl - 1 szt.
- 3) Urząd.do ćw.kl. piersiowej + jeździec - 1 szt.
- 4) Wioślarz + prasa nożna - 1 szt.
- 5) Steper + biegacz - 1 szt.
- 6) Wahadło + twister - 1 szt.
- 7)stół do gry w tenisa- 1 szt
- 8)zestaw zabawowy nr 06
- 9) huśtawka bocianie gniazdo

 -PROJEKTOWANA NAWIERZCHNIA SYNTETYCZNA - PROJEKTOWANE STOŁY DO GRY W SZACHY - GAZONY KWIATOWE - ISTNIEJĄCE URZĄDZENIA PLACU ZABAW

LEGENDA:

-  - ISTNIEJĄCA FONTANNA DO ZASYPIANIA GRUZEM - PROJEKTOWANY PODEST (z kostki granitowej)
-  - ISTNIEJĄCE OGRODZENIE PLACU ZABAW
-  - PROJEKTOWANE OGRODZENIE PLACU ZABAW
-  - PROJEKTOWANE SCHODY DO PRZEBUDOWY (KOSTKA BETONOWA)
-  - PROJEKTOWANE CIĄGI PIESZE DO PRZEBUDOWY (PŁYTA CHODNIKOWA)
-  - ISTNIEJĄCY MUREK DO NAPRAWY
-  - TEREN DO ZASIANIA TRAWĄ
-  - PROJEKTOWANE FURTKI/ BRAMKI

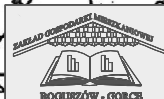ZAKŁAD GOSPODARKI MIESZKANIOWEJ Sp. z o.o.
ul. Gen. Karola Świerczewskiego 46, 58-370 Boguszów-Gorce
tel 74/ 844-94-11, 74/844-94-12, fax 74/ 844-94-69

Nazwa zadania:	Modernizacja terenu rekreacyjnego przy Pl. Zwycięstwa w Boguszowie-Gorcach, dz. nr 77 obręb nr 2 Gorce		
Inwestor:	Gmina Boguszów Gorce Pl. Odrodzenia 1 58-370 Boguszów-Gorce		
BRANŻA:	Zagospodarowanie terenu		
PROJEKTANT:	tech. Henryk Kulski	ANF.2/14/83	Podpis:
NAZWA RYSUNKU			
Plan Zagospodarowania Terenu			
Data:	04.2016r.	Stadium:	PROJEKT BUDOWLANY
Skala:	1:500	Nr rysunku:	PZT1

Zastrzeżenie: Wszystkie prawa wynikające z ustawy o prawie autorskim. Rysunek niniejszy nie może być w całości lub w części przyswojony, udostępniany lub oddany do użytku komercyjnego, bez pisemnej zgody Biura Projektów.

160

STANISŁAW WAŁBRZYSKI
Powiatowy Ośrodek Dokumentacji
Geodezyjnej i Kartograficznej w Wałbrzychu

Nazwa materiału zasobu: mapa zasadnicza
Identyfikator ewidencyjny: 022101_1
Data wykonania kopii: 04.2016r.

PODINSPEKTOR
ds. Aktualizacji Zasobu
Geodezyjnego i Kartograficznego