


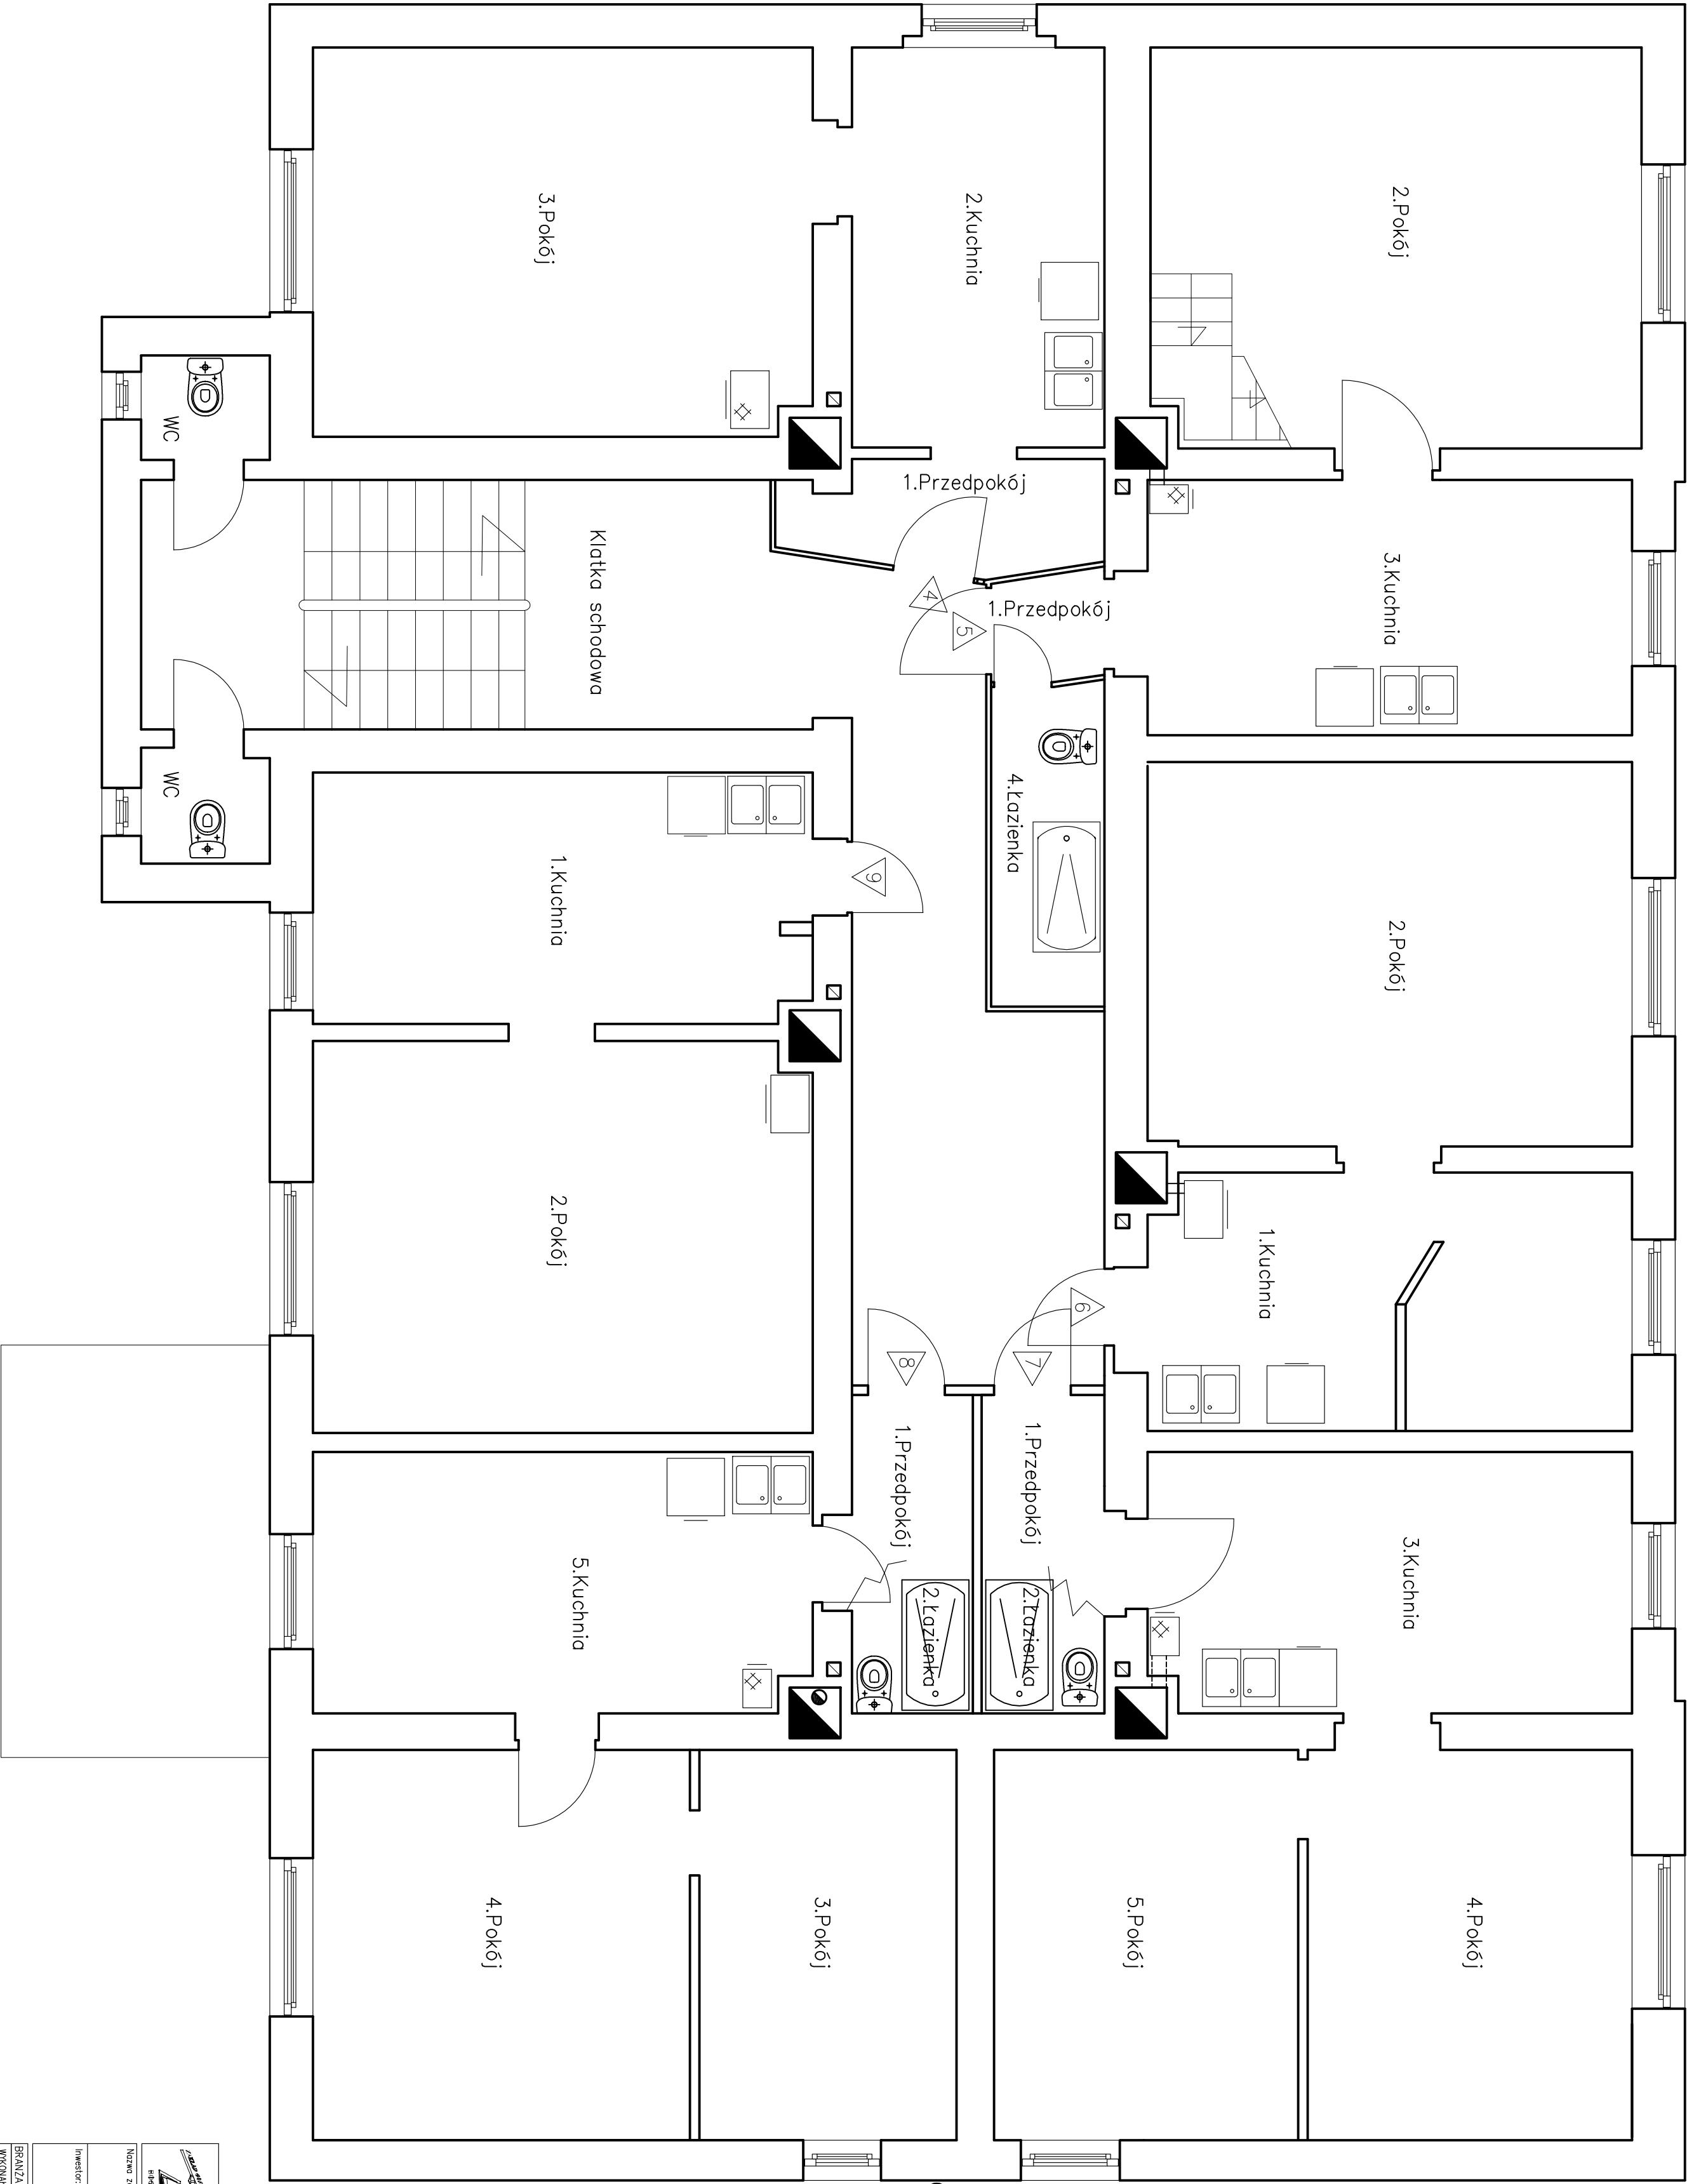



ZAKŁAD GOSPODARKI MIESZKANOWEJ Sp. z o.o.
ul. Gen. Karola Świerczewskiego 46, 58-370 Boguszów-Gorce
tel 74/ 844-94-11, 74/844-94-12 fax 74/ 844-94-69

Nazwa zadanie: Remont budynku mieszkalnego przy ul. Promyka 3-5a wraz ze zmianą sposobu użytkowania lokali użytkowego z przeznaczeniem na 2 lokale mieszkalne, wykonaniem wstępującej nowelno – wykreślej, doprowadzeniem wody do mieszkań, doprowadzeniem ścieku sanitarnego i tynki

Investor: Gmina Boguszów – Gorce
pl. Odrodzenia 1
58-370 Boguszów – Gorce

BRANŻA: ARCH – BUD.

WYKONK: mgr inż. Tomasz Urbanowicz

PROJEKTANT: mgr inż. arch. József Kowalczyk

SPRAWDZĄCY: mgr inż. arch. Anetta Roszczenko

NAZWA RYSUNKU

RZUT II PIĘTRA – STAN ISTNIEJĄCY

Datę: 04.2015r. Stadium: Projekt Budowlany Skala: 1:50 Nr rysunku: B/4

Załącznik do projektu: 1. Plan sytuacyjny, 2. Plan ogólny, 3. Plan podziału, 4. Plan zagospodarowania terenu, 5. Plan architektury krajobrazu, 6. Plan architektury wnętrz, 7. Plan architektury zagospodarowania, 8. Plan architektury technicznej, 9. Plan architektury instalacji, 10. Plan architektury mebli, 11. Plan architektury wyposażenia, 12. Plan architektury urządzeń, 13. Plan architektury elementów, 14. Plan architektury detali, 15. Plan architektury kolorów, 16. Plan architektury materiałów, 17. Plan architektury technologii, 18. Plan architektury kosztów, 19. Plan architektury harmonogramu, 20. Plan architektury ryzyka, 21. Plan architektury bezpieczeństwa, 22. Plan architektury środowiska, 23. Plan architektury kultury, 24. Plan architektury historii, 25. Plan architektury sztuki, 26. Plan architektury nauki, 27. Plan architektury sportu, 28. Plan architektury rekreacji, 29. Plan architektury zdrowia, 30. Plan architektury rodziny, 31. Plan architektury społeczności, 32. Plan architektury państwa, 33. Plan architektury świata, 34. Plan architektury wszechświata, 35. Plan architektury wszystkiego.