


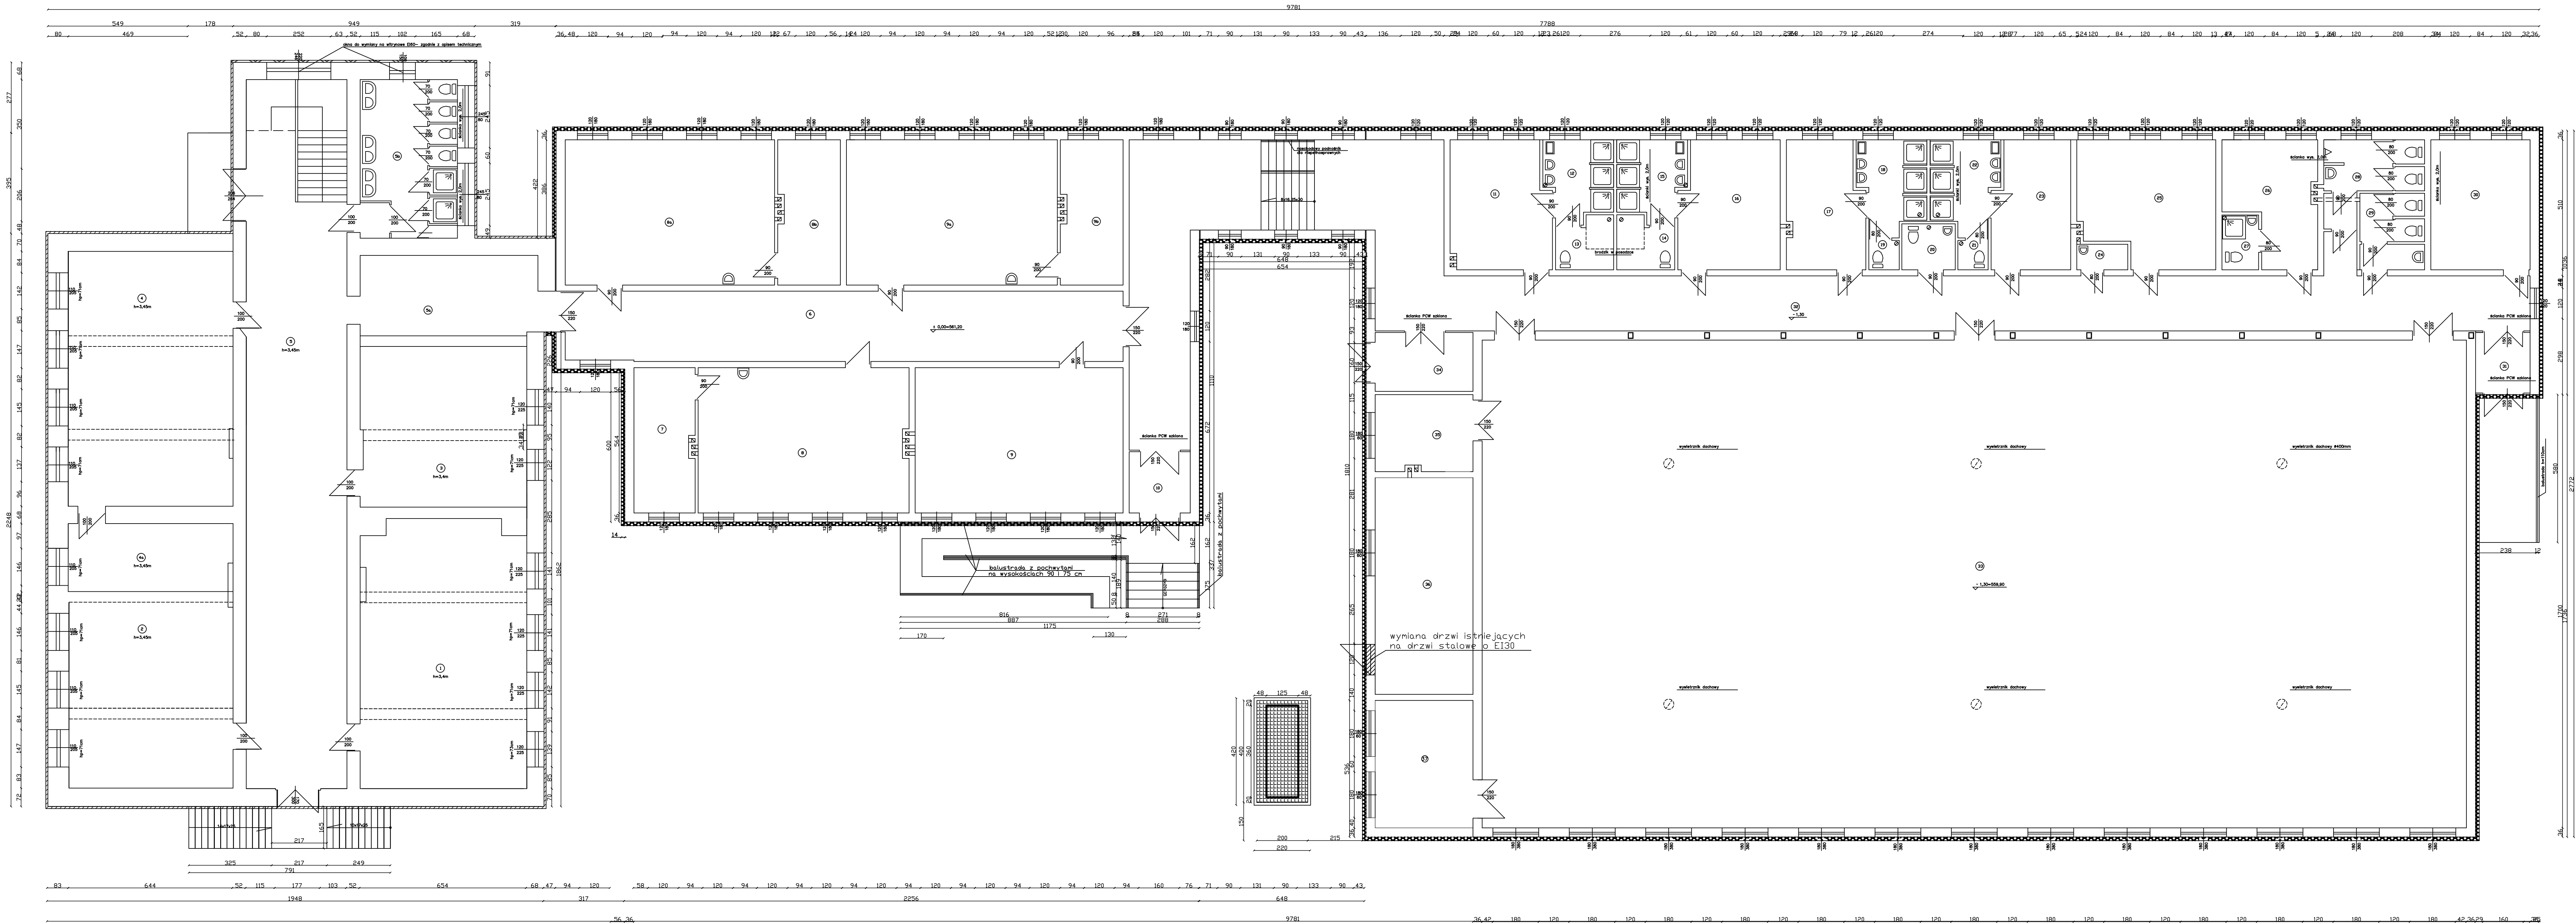

- projektowana platforma pod pompy ciepła z krat podestowych na wspornikach - zgodnie z rysunkiem szczegółowym
- ocieplenie ścian zewnętrznych wełną mineralną gr 16cm, o współ. przenikania $\lambda=0,036\text{W/mK}$
- ocieplenie ścian zewnętrznych styropianem gr 8cm, o współ. przenikania $\lambda=0,04\text{W/mK}$
- ocieplenie ścian zewnętrznych styropianem gr 14cm, o współ. przenikania $\lambda=0,04\text{W/mK}$
- rura wentylacyjna izolowana fi180/280 z odskraplaczem, wyprowadzona ponad dach sali gimnastycznej

Nr	Pomieszczenie	Posadzka	Powierz. m2
1	Polski	PCV	67,97
2	Matematyka	PCV	46,89
3	Religia	PCV	20,91
4	Biblioteka	PCV	64,50
4a	Zaplecze biblioteka	PCV	17,22
5	Hall parter	lastriko	96,10
5a	Komunikacja	PCV	20,91
5b	WC chłopców	terakota	23,70
6	Komunikacja	PCV	60,28
7	Zaplecze	PCV	13,68
8	Gab. dydak.	PCV	46,51
8a	Gab. dydak.	PCV	46,85
8b	Zaplecze	PCV	14,02
9	Gab. dydak.	PCV	46,17
10	Wiatrołap	terakota	5,76
11	Szatnia	PCV	19,30
12	Natryski	terakota	7,93
13	WC+Natrysk	terakota	4,31
14	WC+Natrysk	terakota	4,31
15	Natryski	terakota	7,93
16	Szatnia	PCV	19,38
17	Szatnia	PCV	15,33
18	Natryski	terakota	8,95
19	WC	terakota	1,37
20	WC dla niepełn.	terakota	3,78
21	WC	terakota	1,37
22	Natryski	terakota	8,95
23	Szatnia	PCV	15,33
24	Pom.sprząt.	terakota	2,00
25	Mala sala	parkiet	25,22
26	Pokój nauczyc.	PCV	15,64
27	WC+Natrysk	terakota	2,92
28	WC męski	terakota	9,83
29	WC kobiet	terakota	7,58
30	Magazyn	PCV	19,89
31	Wiatrołap	terakota	5,09
32	Komunikacja	PCV	173,87
33	Sala gimnastyczna	naw. sport.	739,57
34	Wiatrołap	terakota	8,87
35	Magazyn	PCV	11,52
36	Cent. wentylac.	PCV	32,53
37	Magazyn	PCV	19,21
RAZEM:			1783,45

ZAKŁAD GOSPODARKI MIESZKANIOWEJ Sp. z o.o.
ul. Gen. Karola Świerczewskiego 46, 58-370 Boguszków-Gorce
ul. 74/844-94-11, 74/844-94-12, fax 74/844-94-09

Nazwa zadania:

Termomodernizacja budynku administracji publicznej tj. Publicznego Gimnazjum nr 1 przy ul. L. Waryńskiego 10 w Boguszwie-Gorzech

Inwestor:

Gmina Boguszków-Gorce
Pl. Odrodzenia 1
58-370 Boguszków-Gorce

BRANŻA BUDOWLANA

OPRACOWUJĄCY

PROJEKTANT

SPRACOWUJĄCY

NAZWA RYSUNKU

Rzut Parteru - stan projektowany

mgr inż. Katarzyna Bałanda

mgr inż. arch. Janusz Kowalczyk

mgr inż. arch. Aneta Roszczenko

57/Ww/72

05/04/DOIA

12.2015r.

PROJEKT WYKONAWCZY

Skala

1:100

Nr rysunku

B/1

Załącznik do projektu jest własnością i służy do użytku projektanta. Wykonanie projektu jest własnością i służy do użytku inwestora. Projektant nie odpowiada za jakość wykonania projektu. 