


RZUT PIĘTRA

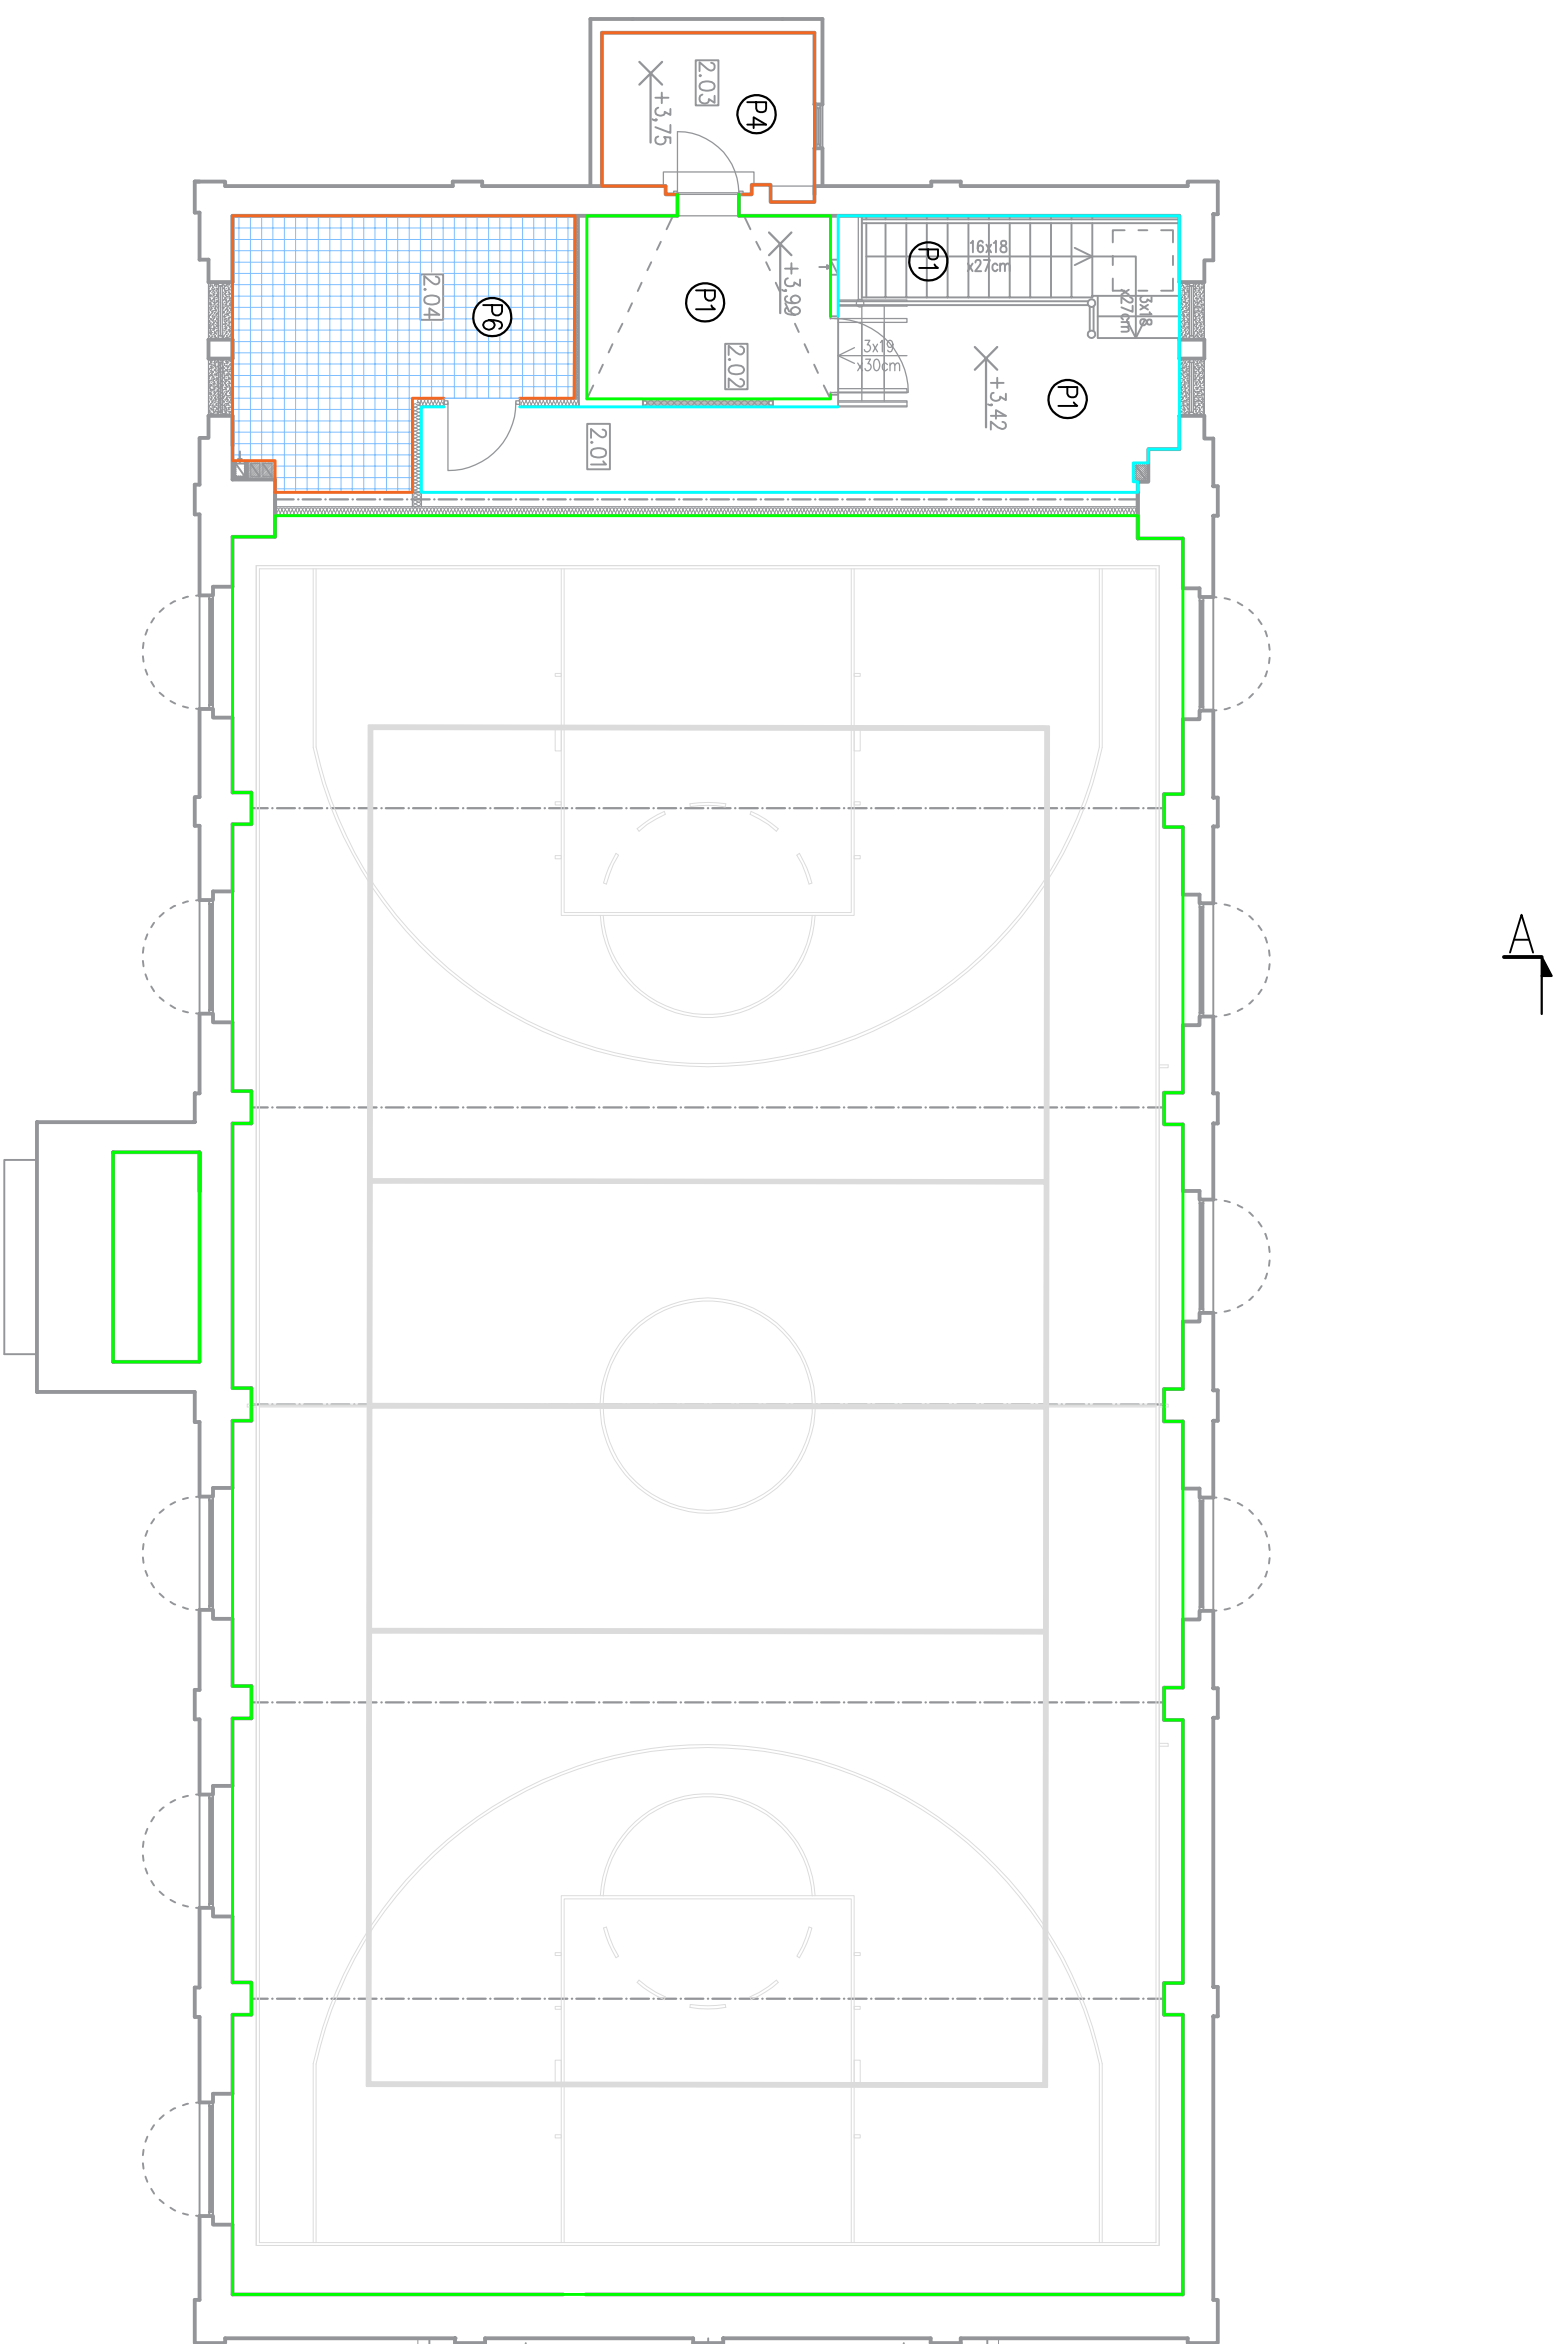

| ZESTAWIENIE POMIĘSZCZEŃ |                     |                 |                        |
|-------------------------|---------------------|-----------------|------------------------|
| nr pom.                 | Nazwa pomieszczenia | Rodzaj posadzki | Pow. [m <sup>2</sup> ] |
| 2.01                    | Komunikacja         | wykładzina PVC  | 22,43                  |
| 2.02                    | Pom. tech.-sport.   | wykładzina PVC  | 7,81                   |
| 2.03                    | Pom. gospodarcze    | wykładzina PVC  | 5,70                   |
| 2.04                    | Kotłownia           | terakota        | 13,98                  |
|                         |                     |                 | 43,92                  |

LEGENDA:

POSADZKI

plytki podłogowe

P1-wykładzina homogeniczna kompktowa, gr. cdk. 2mm

P4-wykładzina homogeniczna kompktowa, gr. cdk. 2mm

P6-PLYTKI podłogowe gres techniczny 23/123/1cm


OKŁADZINY ŚCIENNE I POWŁOKI MALARSKIE


okładzina ścienna – homogeniczna

wykładzina winylowa, gr. cdk. 2mm

farba lateksowa

farba akrylowa

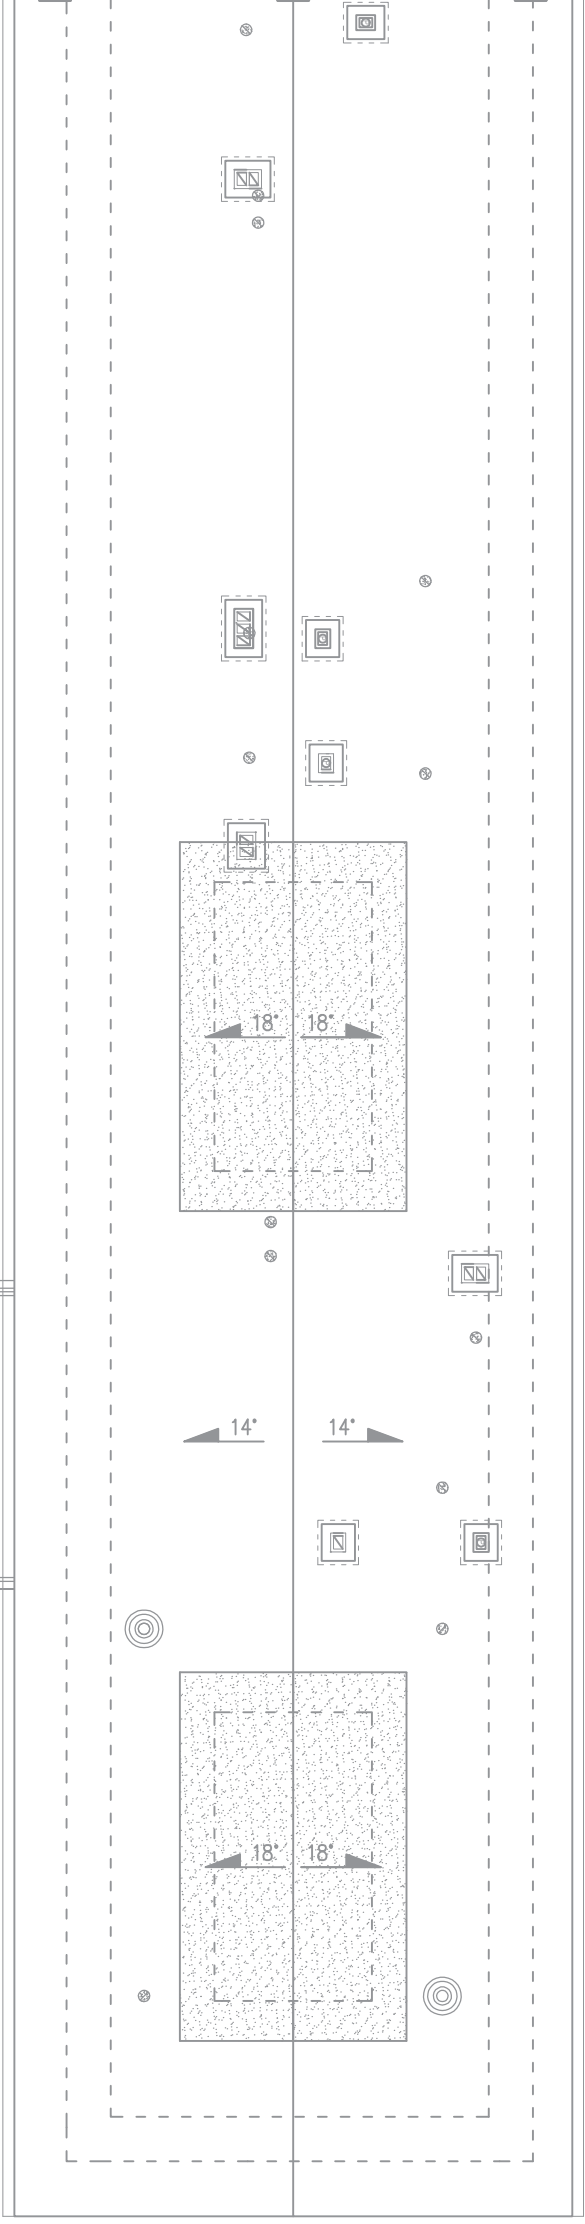

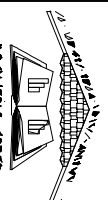**ZAKŁAD GOSPODARKI MIESZKANOWEJ Sp. z o.o.**  
ul. Gen. Karola Świerczewskiego 46, 58-370 Boguszków-Gorce  
tel. 74/ 844-94-11, 74/844-94-12, fax 74/ 844-94-59

|           |   |  |  |
|-----------|---|--|--|
| Tenent:   | Remont budynku hali sportowej Zespołu Szkółno – Przedszkolnego nr 1 przy ul. Szkolnej 5a w Boguszowie – Górcach wraz z budową drenażu i odwodnieniem                                                             |  |  |
| Zadanie:  | Termomodernizacja hali sportowej Zespołu Szkółno – Przedszkolnego nr 1 przy ul. Szkolnej 5a w Boguszowie – Górcach wraz z budową drenażu i odwodnieniem, remontem dachu, zaplecza sportowego i podłogi sportowej |  |  |
| Inwestor: | Gmina Boguszków – Gorce<br>Plac Odrodzenia 1<br>58-370 Boguszków – Gorce   |  |  |

|                      |                                 |            |         |
|----------------------|---------------------------------|------------|---------|
| BRANŻA: ARCHITEKTURA |                                 |            |         |
| Projektant:          | mgr inż. arch. Janusz Kowalczyk | 57/Ww/72   | Podpis: |
| Sprawdzący:          | mgr inż. arch. Aneta Bożczek    | 06/04/DOA  | Podpis: |
| Autor:               | mgr inż. Anna Mielniczek        | 272/005/12 | Podpis: |

|                                            |           |        |                |
|--------------------------------------------|-----------|--------|----------------|
| NAZWA RYSUNKU                              |           |        |                |
| RZUT PIĘTRA – POSADZKI I OKŁADZINY ŚCIENNE |           |        |                |
| Data:                                      | 12.2015r. | Skala: | 1:100          |
|                                            | PW        |        | Nr rysunku: 13 |

Załącznik do umowy o wykonanie robót budowlanych. Dokumentacja projektowa. Wykresy techniczne. Skala: 1:100. Nr rysunku: 13.