

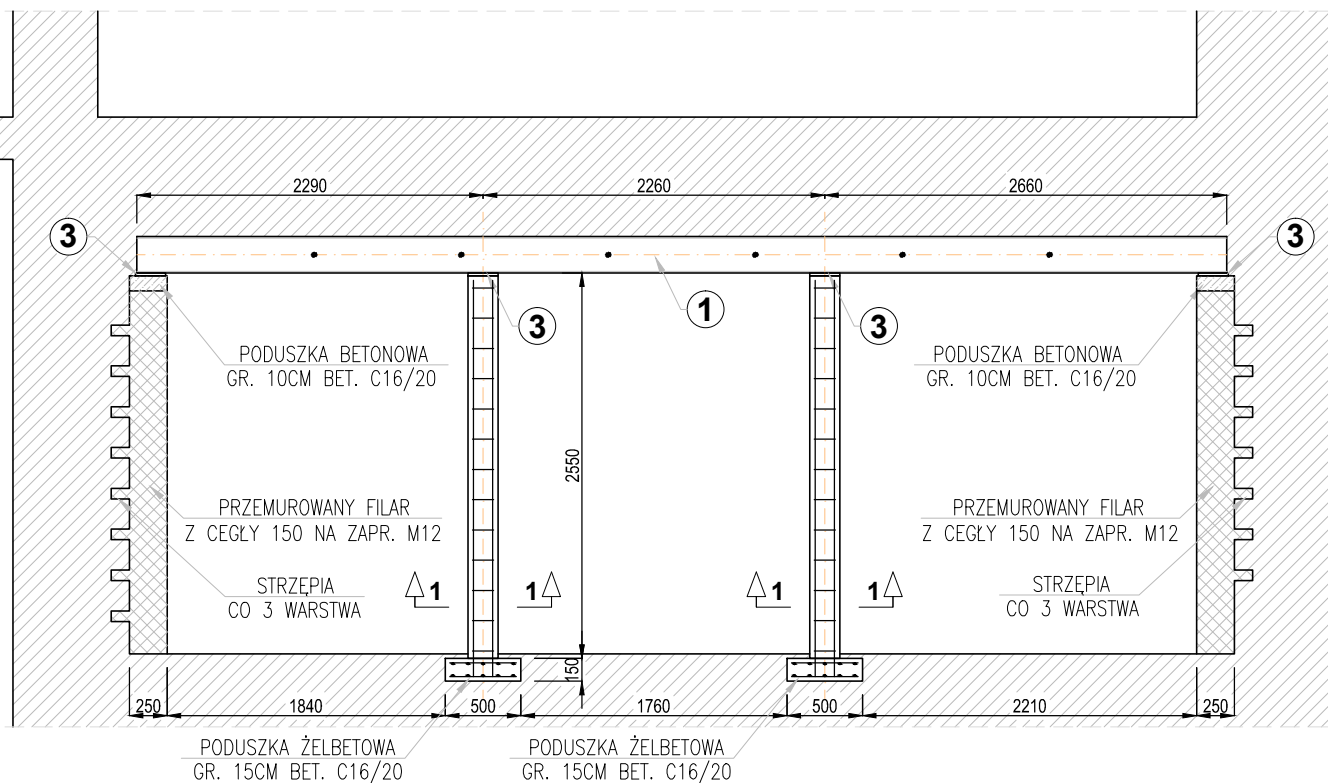


SKALA 1:50

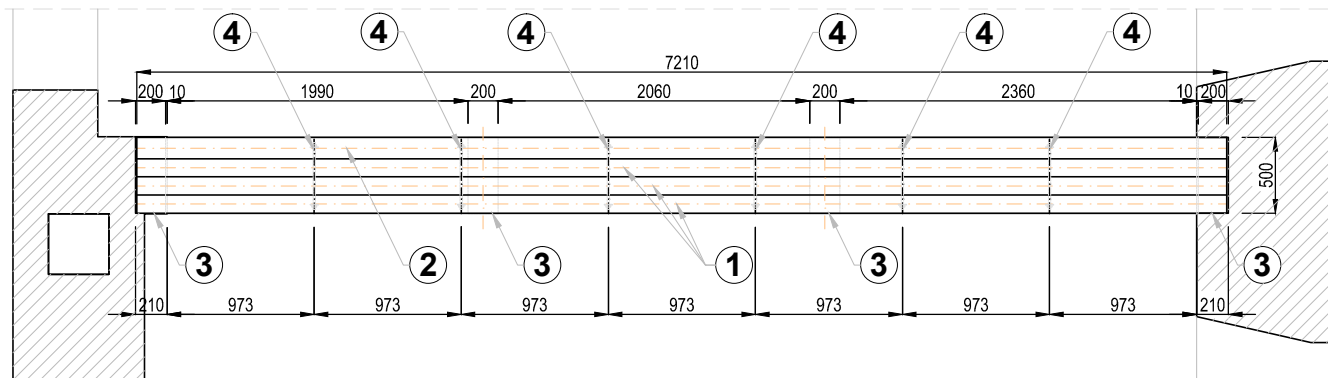


SKALA 1:20

SŁUP ŻELBETOWY
PRZEKRÓJ 1-1

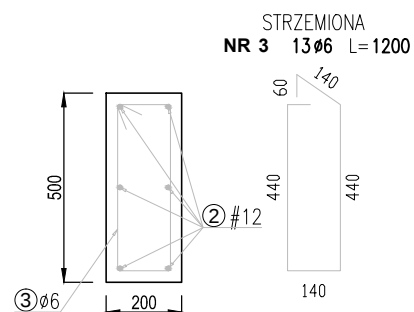

PODUSZKA ŻELBETOWA

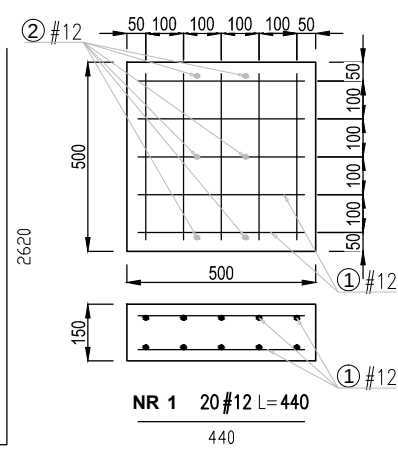


WYKAZ STALI ZBROJENIOWEJ

NR	Średnica [mm]		Długość [cm]	Ilość [szt.]	DŁUG. [m]	
	Ø	#			St0S	RB50
1		12	44	40		17,60
2		12	262	12		31,44
3	6		120	26	31,20	
DŁUGOŚĆ OGÓŁEM [m]					31,20	49,04
MASA JEDN. [kg/m]					0,222	0,888
MASA OGÓŁEM [kg]					6,93	43,55
MASA RAZEM 1 szt [kg]					50,48	

BETON C16/20
STAL RB500

SKALA 1:20

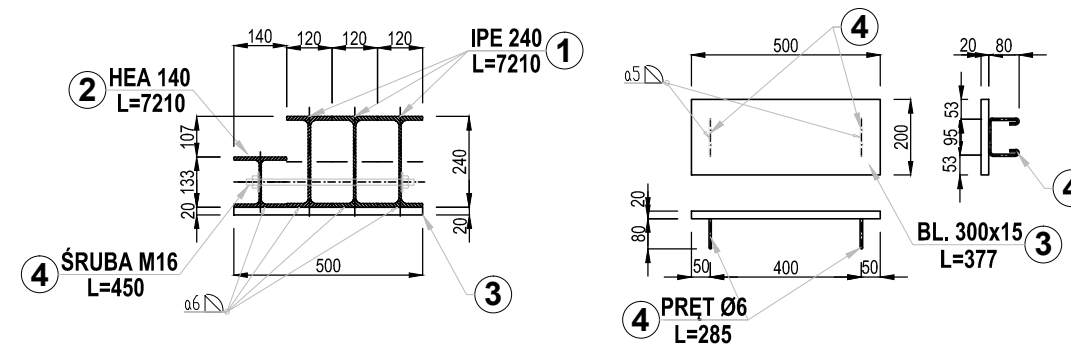

STAL PROFILOWA S235
BRZEGI ELEMENTÓW SPAWANYCH PRZYGOTOWAĆ DO SPAWANIA ODPOWIEDNIO DLA KAŻDEJ SPOINY
SPAWAĆ ELEKTRODAMI ER346

WARIANT I

UWAGA:

DECYZJA O WYBORZE WARIANTU WYKONANIA
PODCIĄGU ZOSTANIE PODJĘTA PRZEZ
PROJEKTANTA PO DOKONANIU PRZEZ
WYKONAWCĘ ODKRYWEK STROPÓW.

ZESTAWIENIE STALI PROFILOWEJ

POZ.	SYMBOL BELKI	IŁBŚĆ [SZT]	DŁUGOŚĆ [MM]	CIĘŻ. 1M [KG/M]	MAŁA [KG]
1	DWUTĘDWNİK IPE240	3	7210	30,70	664,04
2	DWUTĘDWNİK HEA140	1	7210	24,70	178,09
3	BLACHA 500x20	4	200	31,40	25,12
4	ŚRUBA M16	6	450	1,58	4,27
RAZEM					871.52

OPRACOWANIE JEST KOMPLETNE Z PUNKTU WIDZENIA CELU, KTÓREMU MA SŁUŻYĆ.

WERSJA PAPIEROWA DOKUMENTACJI PROJEKTOWEJ JEST ZGODNA Z WERSJĄ ELEKTRONICZNĄ.

OPRACOWANIE ZOSTAŁO WYKONANE ZA POMOCĄ LICENCJONOWANEGO OPROGRAMOWANIA AUTOCAD

investor:

Gmina Miasto Boguszów-Gorce
pl. Odrodzenia 1
58-370 Boguszów-Gorce

projektant:

ASPA PRACOWNIA ARCHITEKTONICZNA

ul. Kwiatowa 13
58-306 Wałbrzych

temat:

Przebudowa pomieszczeń parteru Ratusza na cele administracyjne
w Boguszowie-Gorcach
pl. Odrodzenia 1
58-370 Boguszów-Gorce
działka nr 353 i 354/1

nr umowy:

02/2015

nr projektu:

1502

BRANŽE:

konstrukcja		nr uprawnień:	podpisy:
projektant:	mgr inż. Tomasz Biernaczyk	72/DŚ/03	
współpraca:			
sprawdzający:	mar inż. Krzysztof Stelmach	NBP.G-V-7342/2/100/98	

stadium: PROJEKT_WYKONAWCZY								branża: KONSTR.		data: 26-06-2015	
nr tematu	nr fazy	faza	branża	typ rys.	kondygn.	sekcja	numer	zmiana:	skala:		
1502	01	PW	A	-	LO	XX	XXX	0	1:50		
temat rysunku: PODCIĄG_STALOWY-USC								nr rysunku: 1502-PW-K-200-USC			
								nr planszy:			