


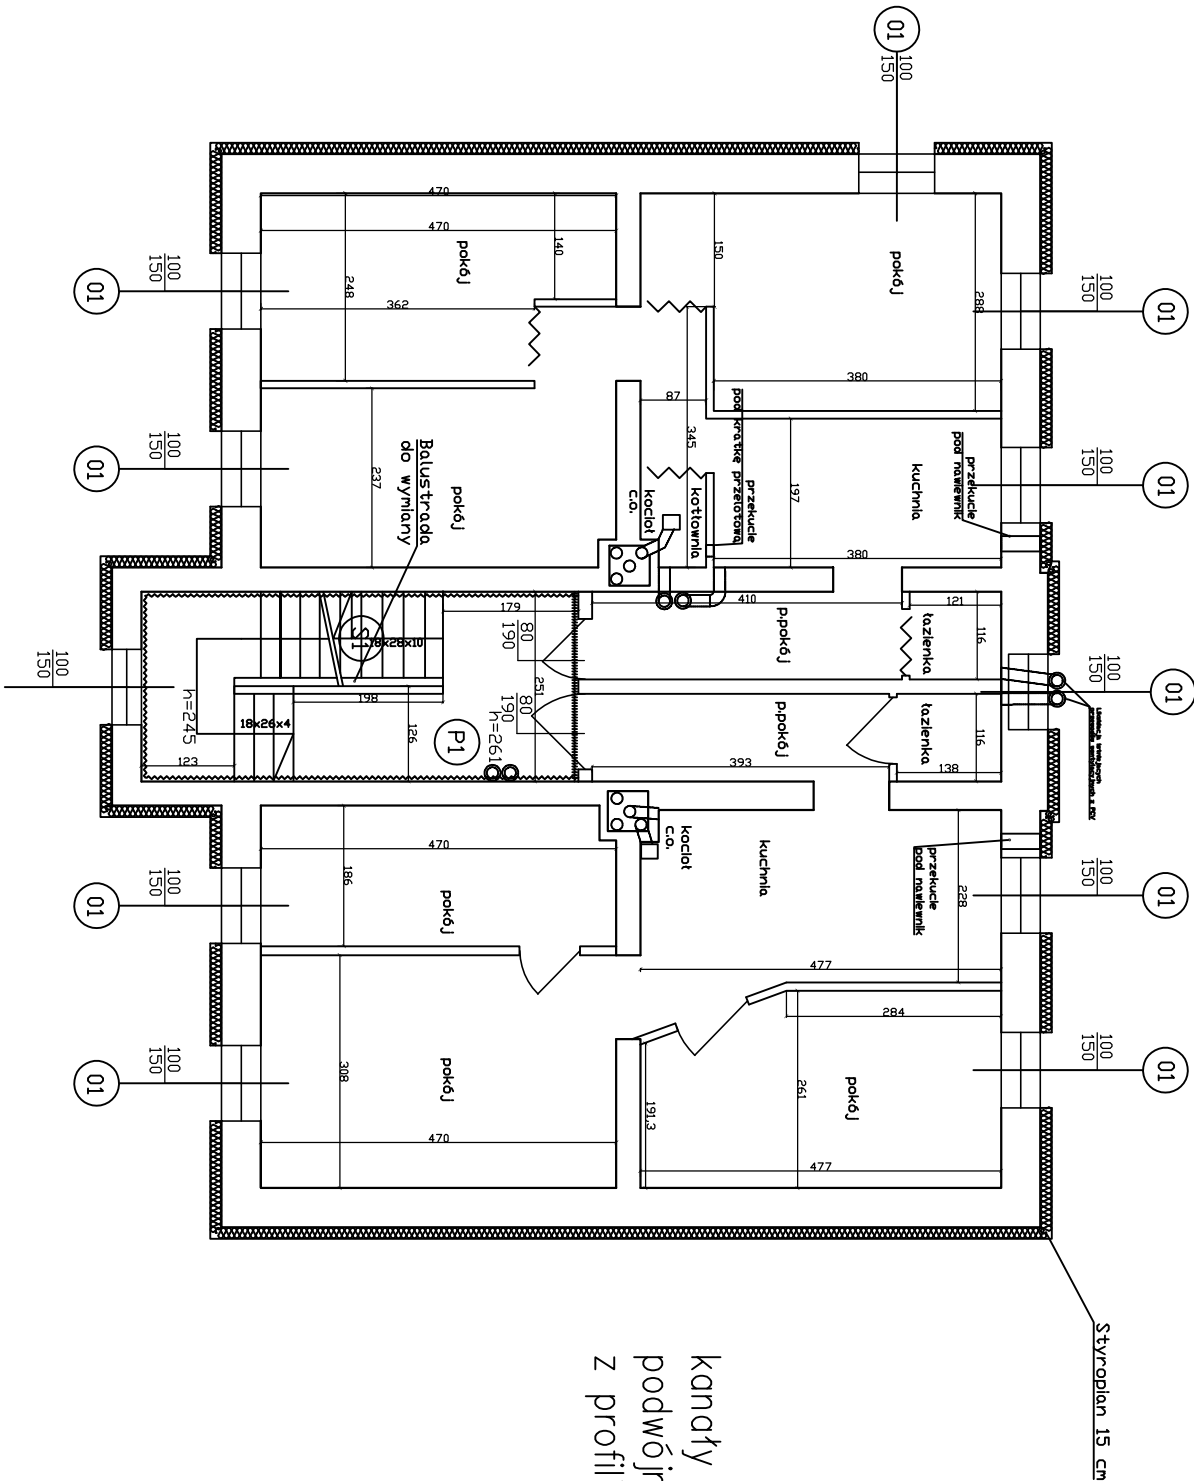

kanały wentylacyjne zabudować  
podwójnie płytą GKF na ruszcie  
z profili zimnociężkich ocynkowanych

(P1) Nawierzchnia z heterogenicznej wykładziny winylowej

(S1) Płytki gres

— Drewno – odnowić, malować, wymienić?

~~~~~ Na całej powierzchni ścian i sufitów  
tynki do wymiany, gruntowanie i malowanie

|  |  |                                                                                |  |
|--|--|--------------------------------------------------------------------------------|--|
|  |  | Przedsiębiorstwo "INWESTBUD" Sp. z o.o.,<br>58-306 Walbrzych, ul. Jaworowa 15a |  |
|--|--|--------------------------------------------------------------------------------|--|

|             |                                                                                |            |          |           |
|-------------|--------------------------------------------------------------------------------|------------|----------|-----------|
| Projektant: | mgr inż. Jacek Stasiak                                                         | 284/D05/10 | Data:    | 09.2015r. |
| Temat:      | Remont budynku zlokalizowanego przy ul. Żeromskiego 40 w<br>Boguszowie-Górcach |            | Stadium: | PW        |
| Inwestor:   | Gmina Boguszków-Gorce Pl. Odrodzenia<br>58-370 Boguszków Gorce                 |            | Skala:   | 1:100     |
| Tytuł rys.: | RZUT PIĘTRA I                                                                  |            | Nr rys.: | 6         |

Zastrzega się wszelkie prawa wynikające z Ustawy o prawie autorskim. Rysunek niniejszy nie może być  
w całości lub w części przetwarzany, uzupełniany lub odtwarzany komputernie, bez pisemnej zgody firmy projektowej