




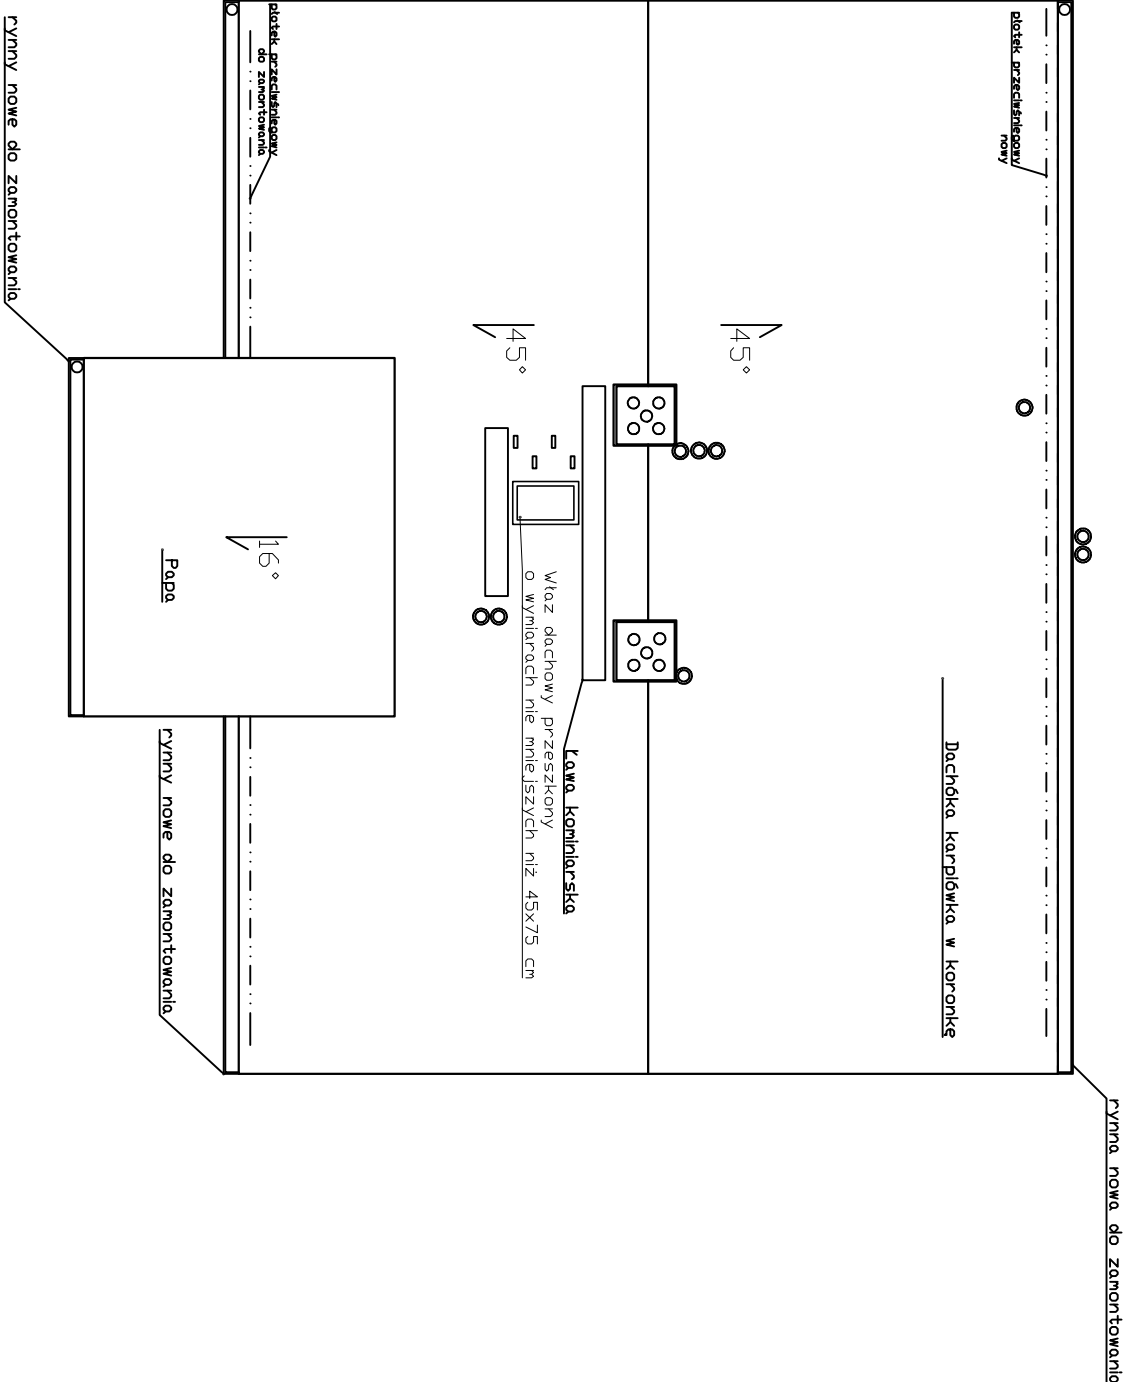

Przedsiębiorstwo "INWESTBUD" Sp. z o.o.,  
58-306 Walbrzych, ul. Jaworowa 15a

|             |                                                                             |          |           |
|-------------|-----------------------------------------------------------------------------|----------|-----------|
| Projektant: | mgr inż. Jacek Stasiak                                                      | Dotyczy: | 09.2015r. |
|             | 264/D05/10                                                                  | Stadium: | PW        |
| Temat:      | Remont budynku zlokalizowanego przy ul. Żeromskiego 40 w Boguszowie-Gorcach | Skala:   | 1:100     |
| Inwestor:   | Gmina Boguszków-Gorce Pl. Odrodzenia 58-370 Boguszków Gorce                 | Nr rys.: | 9         |
| Tytuł rys.: | RZUT DACHU                                                                  |          |           |

Zastrzega się wszelkie prawa wynikające z Ustawy o prawie autorskim. Rysunek niniejszy nie może być w całości lub w części przetwarzany, uzupełniany lub odtwarzany w inny sposób bez pisemnej zgody firmy projektowej