


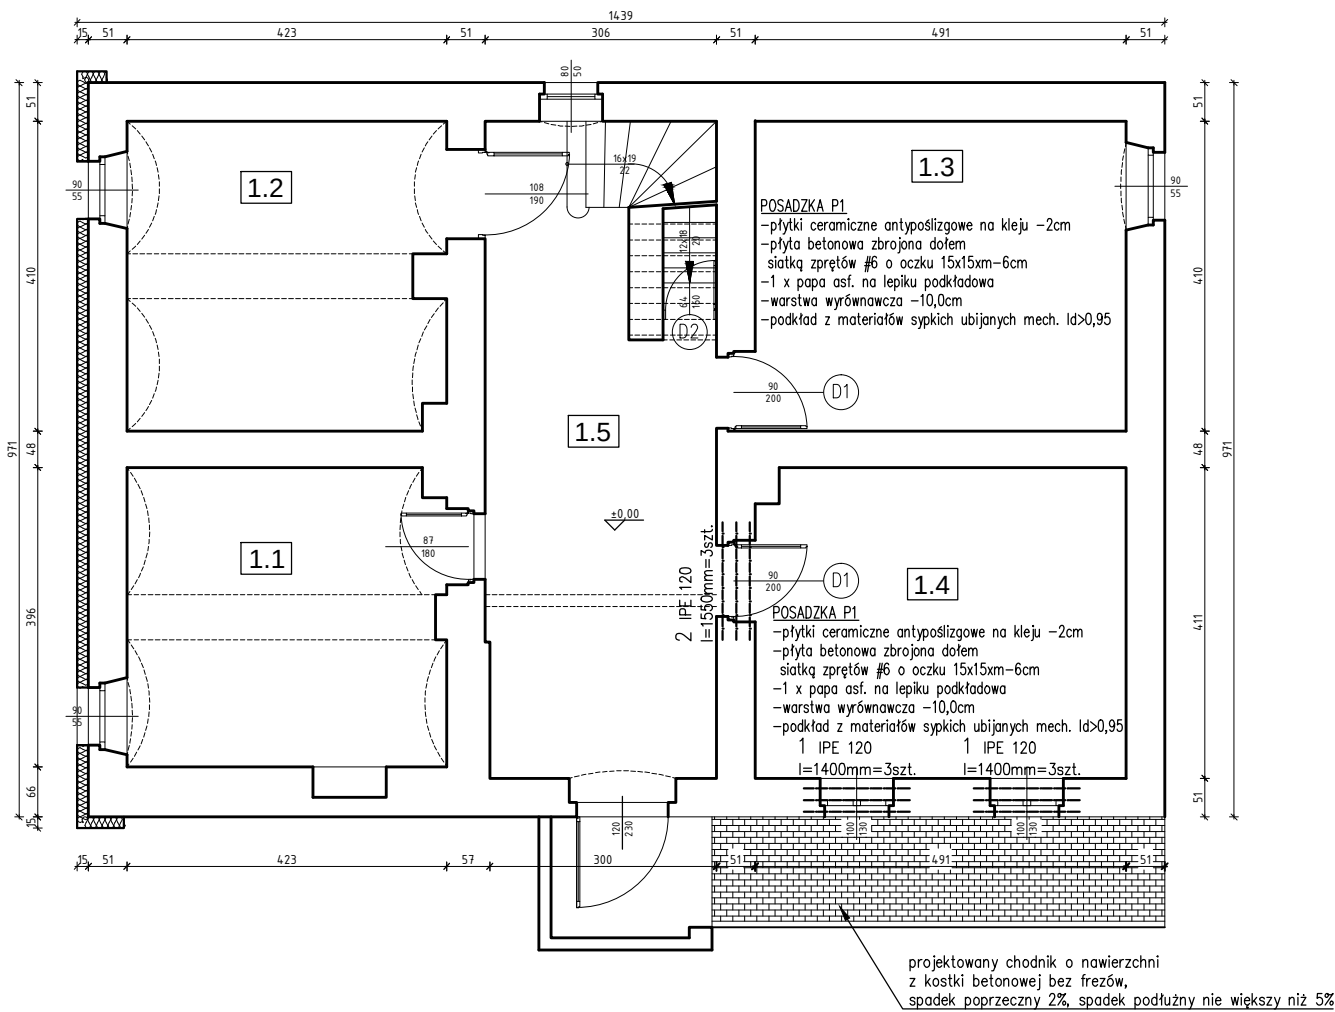

ZESTAWIENIE POMIESZCZEŃ			
Nr pom.	Nazwa pomieszczenia	Rodzaj posadzki	Powierzchnia [m²]
1.1	pom. gospodarcze	beton	16.82
1.2	pom. gospodarcze	beton	17.45
1.3	pom. gospodarcze	płytki ceramiczne	20.51
1.4	pom. gospodarcze	płytki ceramiczne	20.33
1.5	korytarz	płyty granitowe	23.16
			98.27

- UWAGI:
- W pomieszczeniach 1.3 i 1.4 (nad piwnicą) zdemontować ceglany strop odcinkowy, pozostawić stalowe elementy konstrukcyjne stropu, oraz łuki ceglane.
 - Na ścianach piwnicznych zewnętrznych wykonać betonową ściankę wzmacniającą szerokości 15 – 20cm na pełną wysokość piwnicy , stosować beton C12/15 (B15)
 - Przestrzeń piwnicy zasypać materiałem sypkim, prace wykonywać pasmami grubości 30cm, każde pasmo starannie zagęszczać
 - Zaznaczone nadproża ceglane wymienić na stalowe , zastosować profile z dwuteownika 120, stal S235J2G1 (St3SX), rozmieszczenie kształtowników według rysunku
 - Drzwi wejściowe do budynku wymienić na nowe.
 - Wzdłuż wszystkich ścian wykonać opaskę betonową szerokości min 80cm, grubości 10cm ze spadkiem min 3% na zewnątrz. zastosować beton min. B15 na podkładzie z chudego betonu ok.10cm i zagęszczonej podsypce piaskowej, dyktując ją co ok. 2,0m lepikiem asfaltowym
 - W pomieszczeniach 1.3 i 1.4 wykonać nowe posadzki P1, warstwy wg opisu na rysunku, posadzke dyktować w polach 2,0 x 2,0m.
 - Izolację przeciwwilgociową posadzki wyprowadzić na ściany na wysokość 30cm, w ścianach zewnętrznych i nośnych wewnętrznych wykonać przeponeę przeciwwilgociową środkami hydrofobowymi metodą iniekcji.

ZESTAWIENIE STALI PROFILOWEJ

Nazwa elementu	Nr pręta	Kształtownik	Długość elem. [m]	Ilość [szt.]	Długość całk.[mb]	Ciężar szt. [kg/m]	Ciężar całk.[kg]
1	2	3	4	5	6	7	8
Nadproża	1	IPE 120	1,40	6	8,4	11,1	93,24
	2	IPE 120	1,55	3	4,65	11,1	51,62
Ciężar całkowity stali				[kg]		144,86	

- UWAGI:
- stal S235J2G1 - (St3SX)

Przedsiębiorstwo "INWESTBUD" Sp. z o.o.,
58-306 Wałbrzych, ul. Jaworowa 15a

Projektant:	mgr inż. Dariusz Stefaniak	UAN.V-7342/3/233/94		Data: 02.08.2016r.
Asystenci:				
Sprawdzający:				Stadium: PW
Temat:	Remont budynku zlokalizowanego przy ul. M. Buczka 27 w Bogusławowie-Gorcach			Skala: 1:100
Inwestor:	Gmina Bogusławów-Gorce Pl. Odrodzenia 1, 58-370 Bogusławów-Gorce			
Tytuł rys.:	RZUT PARTERU			Nr rys.: 8A
Zastrzega się wszelkie prawa wynikające z Ustawy o prawie autorskim. Rysunek niniejszy nie może być w całości lub w części przerysowany, uzupełniany lub odtapiony komukolwiek, bez pisemnej zgody firmy projektowej				