



PRZĘKÓŦ A-A

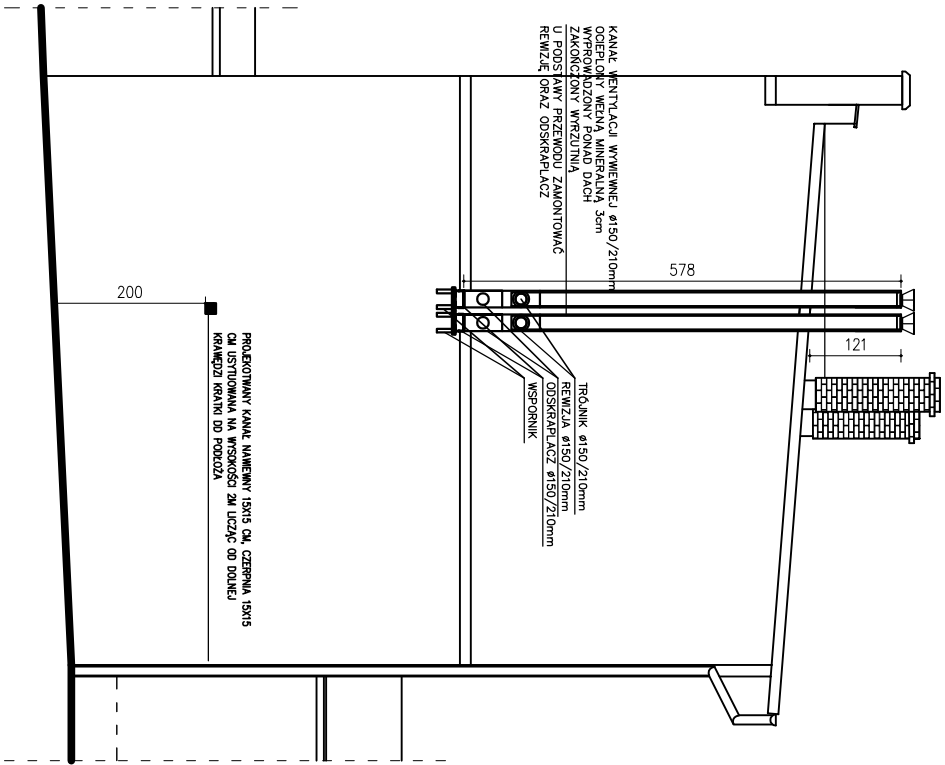

PRZĘKÓŦ B-B

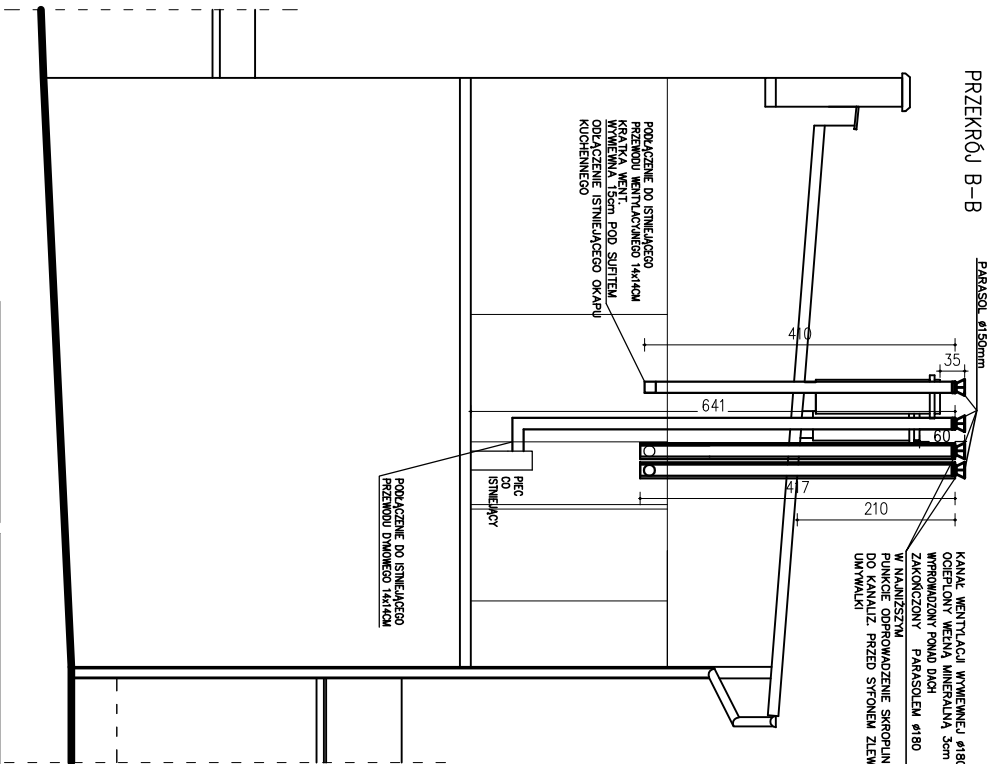

UWAGA:
PRZĘKÓŦ WENTYLACYJNE ORAZ DREWNE MUSZĄ
BYĆ WYKONANE Z MATERIAŁÓW DOPUSZCZONYCH
DOPÓDNIENIEM ATESTU HIGIENICZNY I
PRZECIWOZŁOŻONYMI WSZYSTKIE MATERIAŁY UŻYTE
DO WYKONANIA INSTALACJI MUSZĄ POSIADAĆ
AKTUALNE POLSKIE APROBATY TECHNICZNE LUB
DOPUSZCZĄCE DO OBRÓTU I POWNIEJ
PRZĘKÓŦ DO WYKONANIA MUSZĄ BYĆ
DOPUSZCZĄCE DO OBRÓTU I POWNIEJ
STOSOWANIA W BUDOWNICTWIE DO WYKONANIA
INSTALACJI WENTYLACJI MOGĄ BYĆ STOSOWANE
WYROBY PRODUKTÓW KRAJOWYCH I
ZAGRANICZNYCH. WYKONAWCA JĘST ODPÓWIEDZIALNY
ZA REALIZACJĘ ROBÓT ZŁOŻONE Z DOKUMENTACJĄ
PROJEKTOWĄ.



Przedsiębiorstwo "INWESTBUD" Sp. z o.o.,
58-306 Walbrzych, ul. Jaworowa 15a

Projektant:	mgr inż. Jerzy Koszubiński	Gł. II-83 484-22/76	Stadium:
Asystent:	mgr inż. Maciej Rogowski		PW
Temat:	Remont budynku przy Pl. Odrodzenia 5a w Boguszowie-Górcach		
Investor:	Gmina Boguszków Górcze Pl. Odrodzenia 1		Data: 02.08.2016
	58-370 Boguszków-Górcze		Skala: 1:100
Tytuł rys.:	PRZĘKÓŦ A-A, B-B		Nr rys.: 4

Załączam się wszelkie prawa wynikające z Ustawy o prawie autorskim. Rysunek niniejszy nie może być w całości lub w części przetwarzany, udostępniany lub oddawany komukolwiek, bez pisemnej zgody firmy projektowej.