


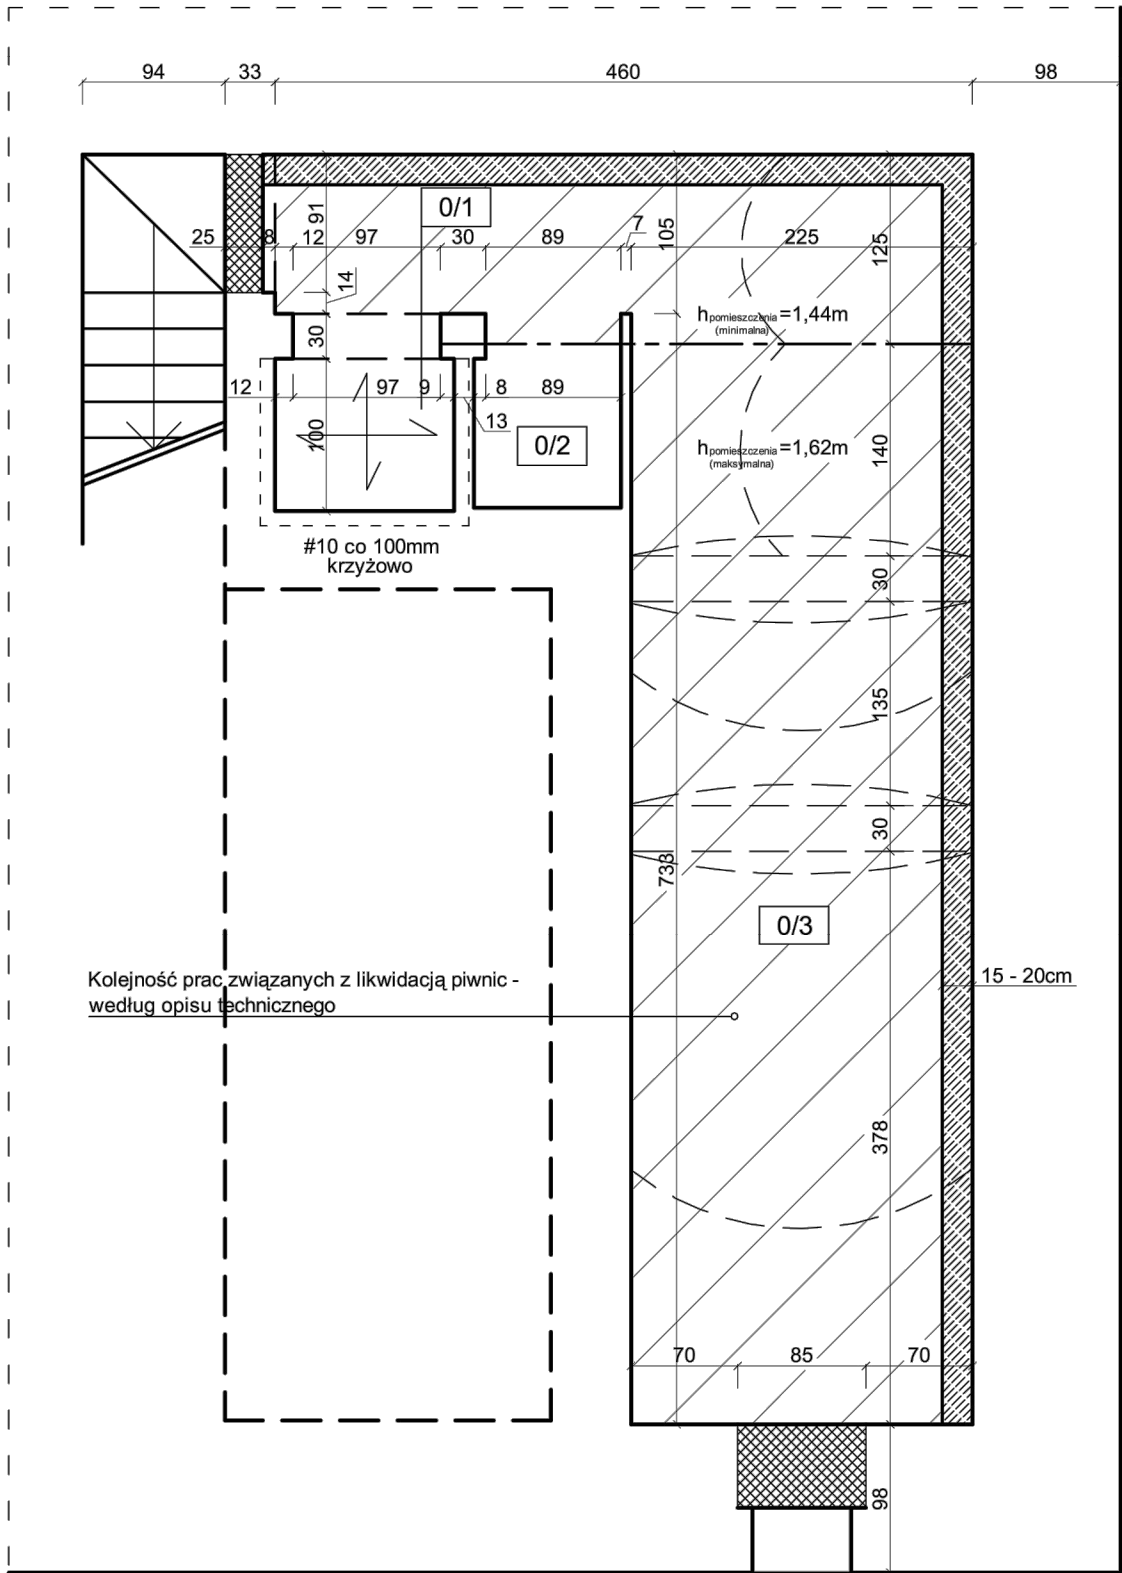

RZUT PIWNIC - skala 1:50

ZESTAWIENIE POWIERZCHNI			
PIWNICA			
Nr pomieszczenia	Nazwa pomieszczenia	Powierzchnia [m²]	Posadzka
1/1	pom. gosp.	1.18	płyty kamienne
1/2	pom. gosp.	1.21	płyty kamienne
1/3	pom. gosp.	21.39	płyty kamienne
SUMA:		23.78	

- UWAGI:
- Na ścianach piwnicznych zewnętrznych wykonać betonową ściankę wzmacniającą szerokości 15 - 20cm na pełną wysokość piwnicy , stosować beton C12/15 (B15)
 - W pomieszczeniu 0/1 (nad studnią) wykonać płytę żelbetową grubości 10 cm na szalunku traconym, płytę zbroić krzyżowo prętami #10 co 100cm. Oparcie płyty min 10cm wykonać wykuwając bruzdy w ścianach na trzech krawędziach otworu
 - Przestrzeń piwnicy obejmująca pomieszczenia 0/1,0/2,0/3 zasypać materiałem sypkim, prace wykonać pasmami grubości 30cm, w ścianach zewnętrznych, każde pasmo starannie zagęszczać
 - Odizolować przeciwwilgociowo nadziemną część budynku, izolację przeciwwilgociową posadzki wyprowadzić na ściany na wysokość 30cm, stosować iniekcję środkami hydrofobowymi

LEGENDA:

otwory do zamurowania

ścianka betonowa wzmacniająca gr. 15 - 20cm

- beton C12/15 (B15)
- stal A-0 (St0S)
- cegła ceramiczna pełna kl. 15
- zaprawa marki 5

		Przedsiębiorstwo "INWESTBUD" Sp. z o.o., 58-306 Wałbrzych, ul. Jaworowa 15a			
Projektant:	mgr inż. Dariusz Stefaniak		UAN.V-7342/3/233/94		Data: 02.08.2016r.
Asystenci:					
Sprawdzający:					Stadium: PW
Temat:	Remont budynku zlokalizowanego przy ul. M. Buczka 27 w Boguszowie-Górcach				Skala: 1:50
Inwestor:	Gmina Boguszów-Gorce Pl. Odrodzenia 1, 58-370 Boguszów-Gorce				
Tytuł rys.:	RZUT PIWNIC				Nr rys.: 7A

Zastrzegam wszelkie prawa wynikające z Ustawy o prawie autorskim. Rysunek niniejszy nie może być w całości lub w części przerysowany, uzupełniany lub odstępiony komukolwiek, bez pisemnej zgody firmy projektowej