


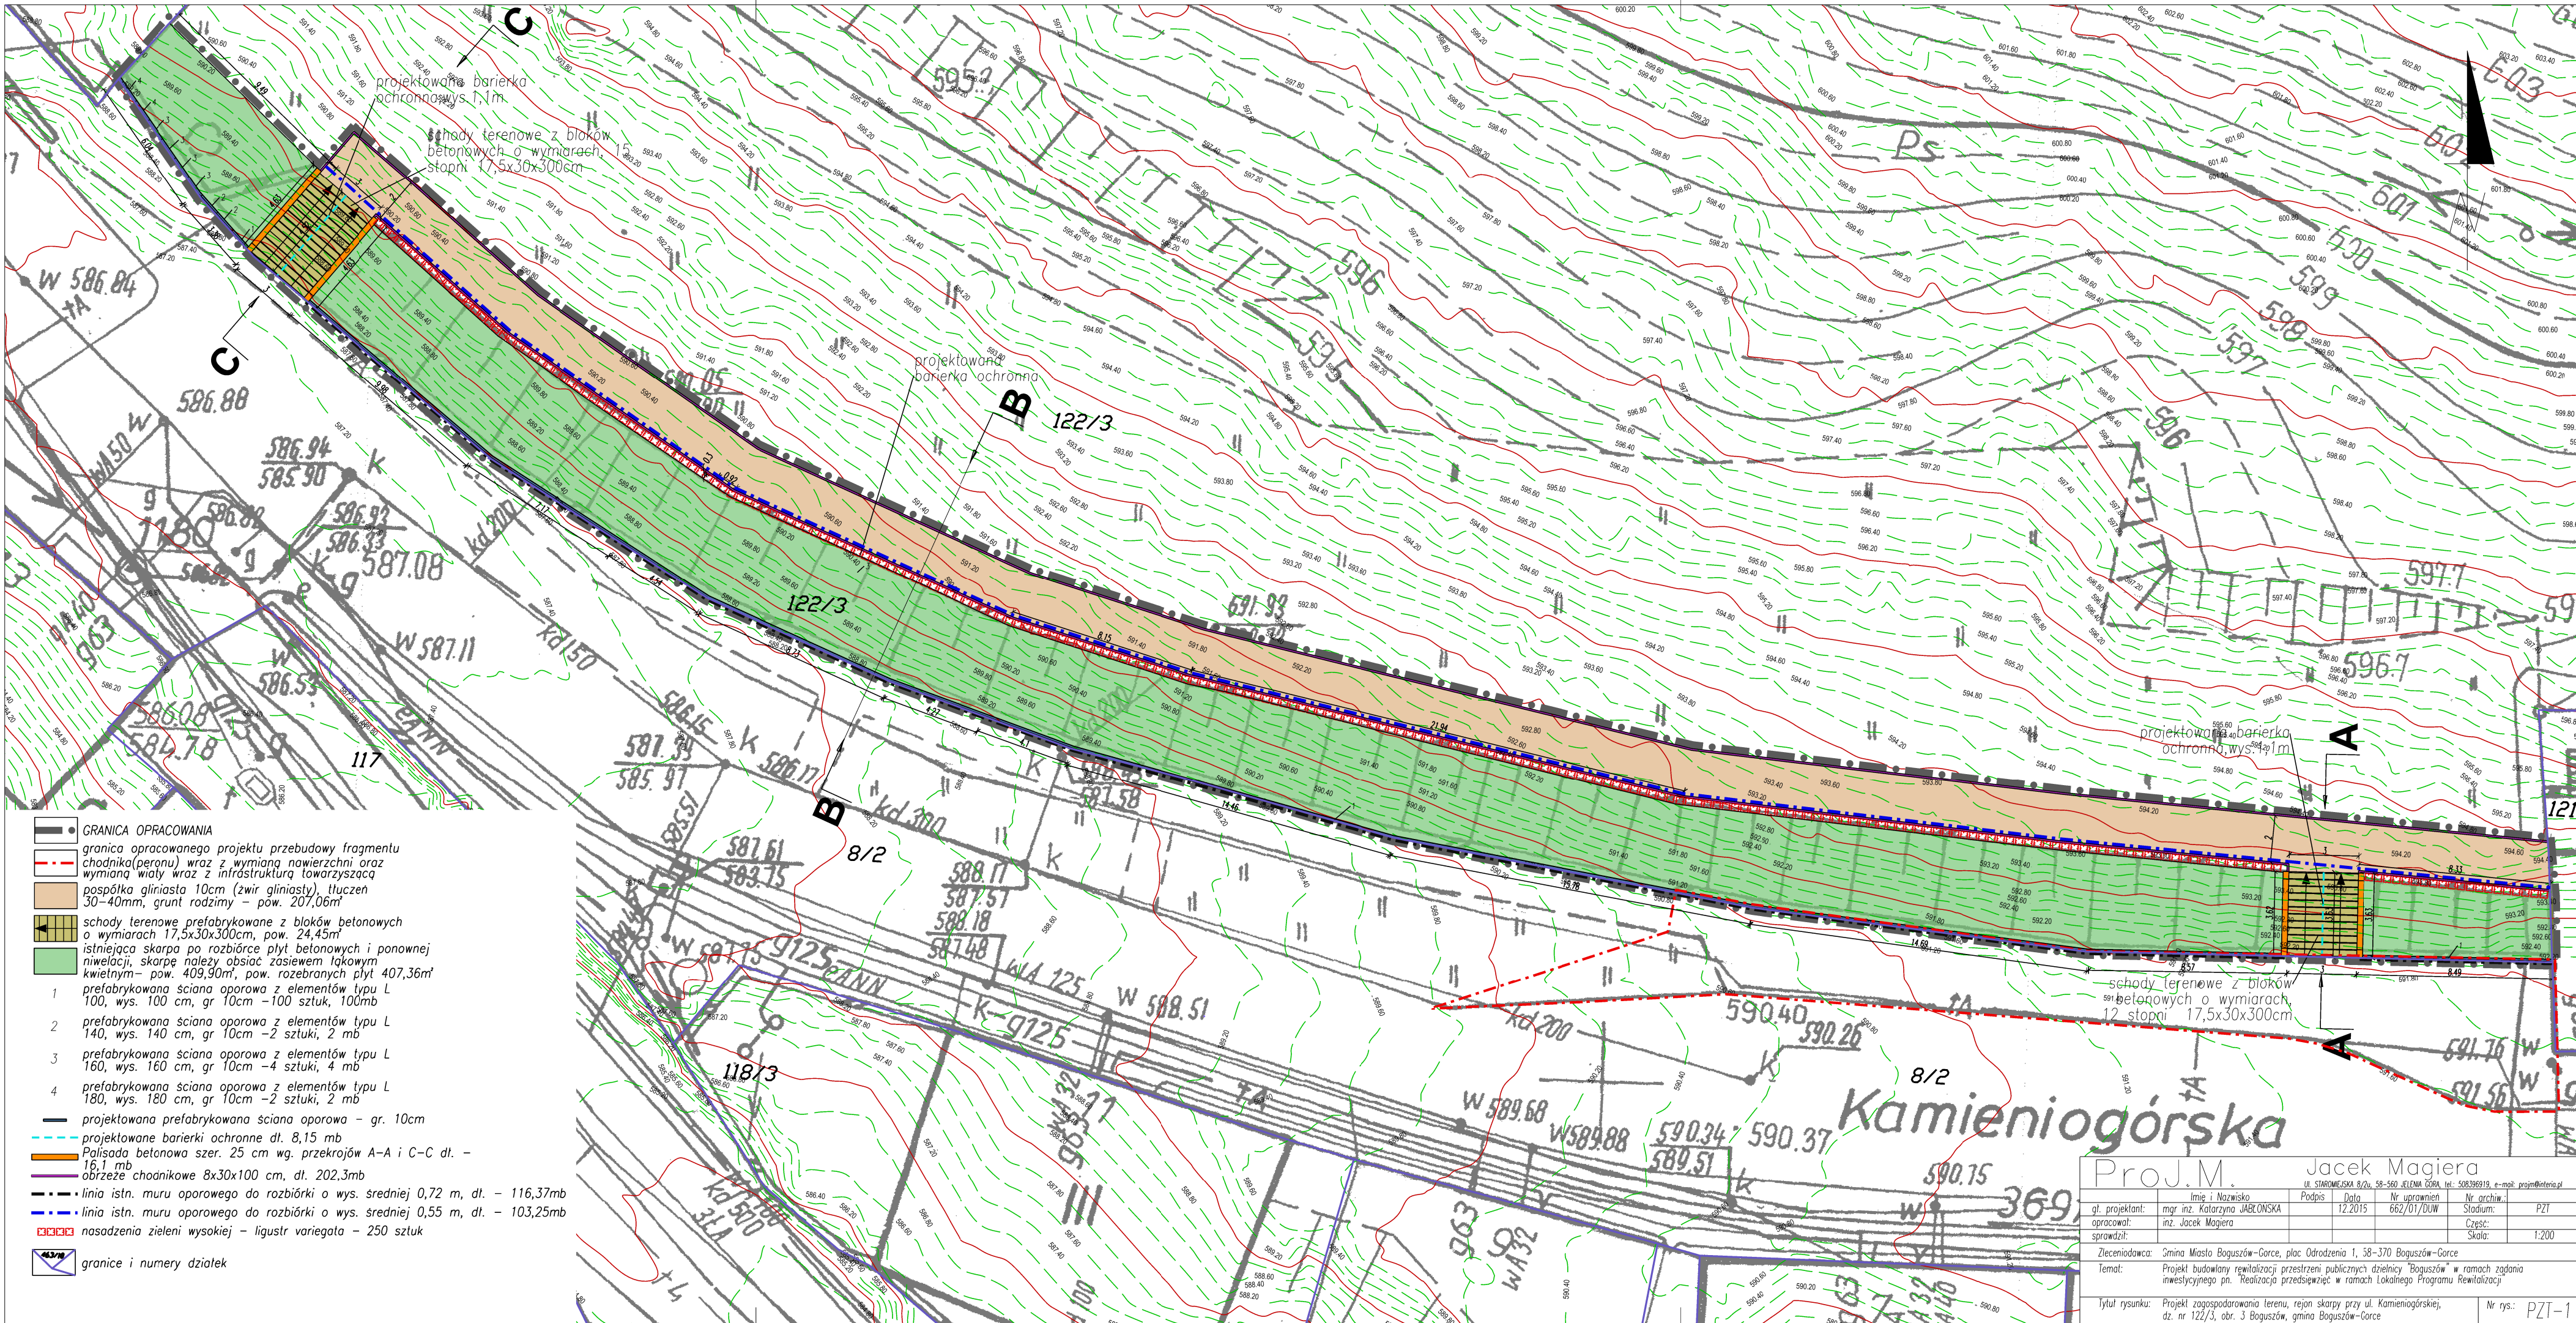

- GRANICA OPRACOWANIA
- granica opracowanego projektu przebudowy fragmentu chodnika (peronu) wraz z wymianą nawierzchni oraz wymianą wiaty wraz z infrastrukturą towarzyszącą
- pospółka gliniasta 10cm (zwr gliniasty), tłuczeń 30–40mm, grunt rodzimy – pow. 207,06m²
- schody terenowe prefabrykowane z bloków betonowych o wymiarach 17,5x30x300cm, pow. 24,45m²
- istniejąca skarpa po rozbiórce płyt betonowych i ponownej niwelacji, skarpe należy obsiać zasiewem liskowym kwietnym – pow. 409,90m², pow. rozebranych płyt 407,36m²
- 1 prefabrykowana ściana oporowa z elementów typu L 100, wys. 100 cm, gr 10cm – 100 sztuk, 100mb
- 2 prefabrykowana ściana oporowa z elementów typu L 140, wys. 140 cm, gr 10cm – 2 sztuki, 2 mb
- 3 prefabrykowana ściana oporowa z elementów typu L 160, wys. 160 cm, gr 10cm – 4 sztuki, 4 mb
- 4 prefabrykowana ściana oporowa z elementów typu L 180, wys. 180 cm, gr 10cm – 2 sztuki, 2 mb
- projektowana prefabrykowana ściana oporowa – gr. 10cm
- projektowane bariery ochronne dl. 8,15 mb
- Palisada betonowa szer. 25 cm wg. przekrojów A-A i C-C dl. – 16,1 mb
- obrzeże chodnikowe 8x30x100 cm, dl. 202,3mb
- — — linia istn. muru oporowego do rozbiórki o wys. średniej 0,72 m, dl. – 116,37mb
- — — linia istn. muru oporowego do rozbiórki o wys. średniej 0,55 m, dl. – 103,25mb
- nasadzenia zieleni wysokiej – ligustr variegata – 250 sztuk
- granice i numery działek

Zleciennodawca: gmina Miasto Boguszków-Gorce, plac Odrodzenia 1, 58-370 Boguszków-Gorce		Jacek Magiera		ul. STAROMEJSKA 8/2u, 58-560 JELENA GÓRA, tel.: 508399919, e-mail: projm@interia.pl	
Temat: Projekt budowlany rewitalizacji przestrzeni publicznych dzielnicy "Boguszków" w ramach zadania inwestycyjnego pn. Realizacja przedsięwzięć w ramach Lokalnego Programu Rewitalizacji		Podpis		Data	
Tytuł rysunku: Projekt zagospodarowania terenu, rejon skarpy przy ul. Kamieniogórskiej, dz. nr 122/3, obr. 3 Boguszków, gmina Boguszków-Gorce		mgr inż. Katarzyna JABLONSKA		12.2015	
Nr rys.: PZT-1		inż. Jacek Magiera		662/01/DUW	
Skala: 1:200		Część:		Stadium:	
				PZT	