

**DSDiK**

Dolnośląska Służba Dróg i Kolei we Wrocławiu

ZP.8037.273.2017

Wrocław, dnia 04.08.2017 r.

Jacek Magiera
ProJ.M. Jacek Magiera
ul. Staromiejska 8/2u
58-560 Jelenia Góra

dotyczy: Uzgodnienia projektów zagospodarowania terenów przestrzeni publicznych dzielnicy „Boguszów” w ramach zadania pn.: „Realizacja przedsięwzięć w ramach lokalnego programu rewitalizacji”.

Odpowiadając na Pana pismo w sprawie jw., (data wpływu do tut. organu: 26.07.br.), **Dolnośląska Służba Dróg i Kolei we Wrocławiu opiniuje pozytywnie** projektowane zagospodarowanie terenów przyległych do pasa drogowego drogi wojewódzkiej nr 367 w Boguszowie-Gorze przy ulicach Buczka i Kamiennogórskiej, przedstawionych na trzech załącznikach do niniejszego pisma.

Roboty związane z realizacją inwestycji jw. nie mogą naruszać konstrukcji poszczególnych elementów pasa drogowego drogi wojewódzkiej nr 367, powinny być wykonywane poza pasem drogowym i bez jego zajmowania. W przeciwnym wypadku należy przedłożyć, celem uzgodnienia, projekt organizacji ruchu zastępczego na czas robót, zgodny z rozporządzeniem Ministra Infrastruktury z dnia 23 września 2003 r. (t.j. Dz. U. 2003 nr 177 poz. 1729) w sprawie szczegółowych warunków zarządzania ruchem na drogach oraz wykonywania nadzoru nad tym zarządzaniem oraz należy zwrócić się z wnioskiem w celu uzgodnienia terminów prowadzonych robót w pasie drogowym drogi wojewódzkiej, zgodnie z § 1 ust. 3 Rozporządzenia Rady Ministrów z dnia 1 czerwca 2004r. w sprawie określenia warunków udzielania zezwoleń na zajęcie pasa drogowego i art. 40 ust. 1, 2 pkt 1, ust. 3, 4, 8, 11, 13 ustawy z dnia 21 marca 1985r. o drogach publicznych (t.j. Dz.U. z 2016r. poz. 1440 ze zm.).

Złca DYREKTORA
ds. Zarządzania Infrastrukturą Drogową

Tadeusz Stoka


Załączniki:


- 1) opieczetowany rys. nr PZT-1, skala 1:200 - 1 egz.
- 2) opieczetowany rys. nr PZT-2, skala 1:200 - 1 egz.
- 3) opieczetowany rys. nr PZT-3, skala 1:100 - 1 egz.

Otrzymują:

1. *Jacek Magiera,*
2. *ZS.JG,*
3. *ZP a /a*

Sprawę prowadzi: Karolina Zygałto, tel. 71 39 17 212, e-mail: karolina.zygadlo@dsdik.wroc.pl

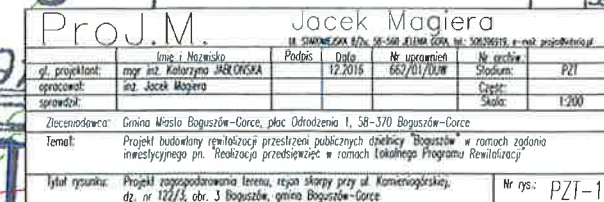

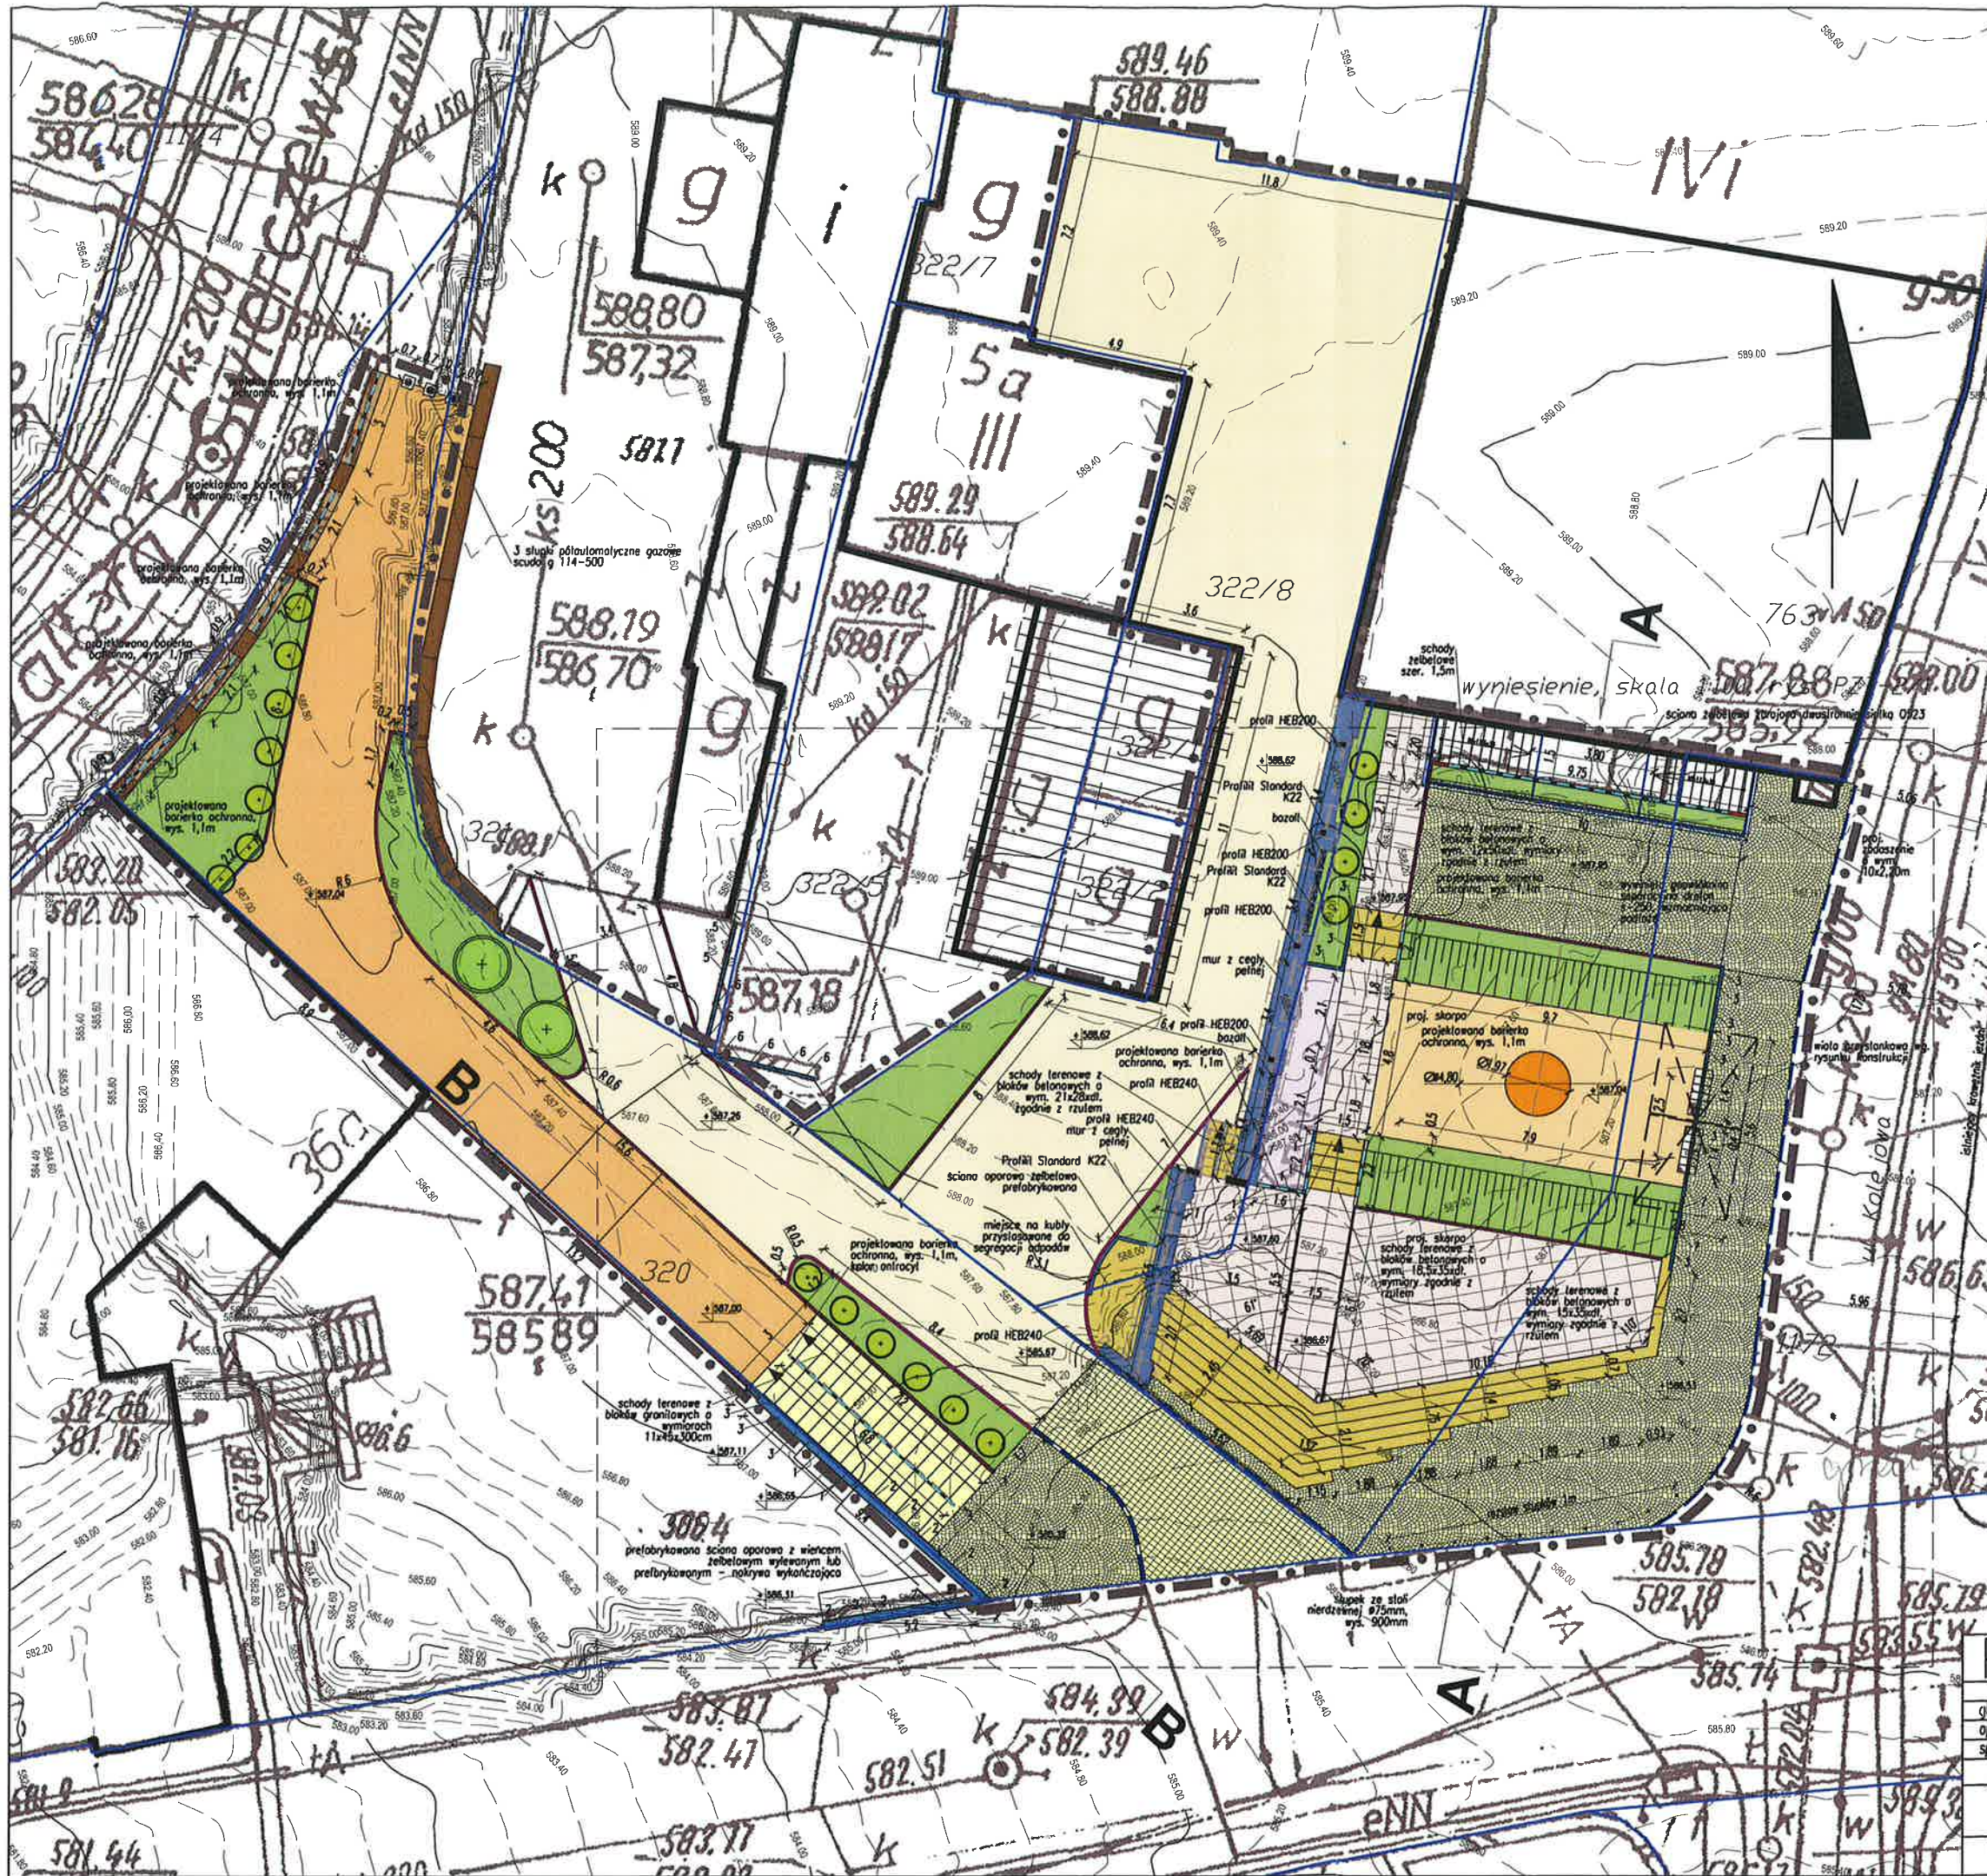

- GRANICA OPRACOWANIA**
- nawierzchnia chodnika z kostki granitowej płomieniowanej o wym. 10x10 cm – pow. 159,56m²
 - nawierzchnia drogi manewrowej z kostki granitowej płomieniowanej o wym. 16x21,5 – pow. 35,39m²
 - nawierzchnia placu z płyt betonowych o wym. 50x75 cm – pow. 83,89 m²
 - nawierzchnia z kamienia łamnego sortowanego (amfibolit) o wym. od 5–10cm i zagęszczonego mechanicznie pow. 38,56 m²
 - nawierzchnia chodnika pieszego z kostki betonowej szarej, gr. 6 cm – pow. 116,42m²
 - nawierzchnia drogi manewrowej z kostki betonowej o gr. 10cm – pow. 294,55m²
 - pospółka gliniasta 10 cm (zwir gliniasty), tłuczeń 30–40mm, grunt rodzimy – pow. 43m²
 - schody terenowe prefabrykowane z bloków granitowych – pow. 20,85m²
 - schody terenowe prefabrykowane z bloków betonowych – pow. 36,81m²
 - nawierzchnia z kostki betonowej gr. 6 cm. – miejsce przeznaczone na kubły przystosowane do segregacji odpadów – pow. 5,02m²
 - zielen niska trawnik – pow. 128,45m²
- PROJEKTOWANA ŚCIANA OPOROWA WYKONANA Z CEGŁY PEŁNEJ KLASY 15 NA ZAPRAWIE CEMENTOWEJ. ELEWACJA – POWIERZCHNIE I ELEMENTY WIDOCZNE I NIETYKOWANE NALEŻY WYKONAĆ Z CEGŁY KUNKIEROWEJ RUSTYKALNEJ LUB TYPU GÓTYK.
- istniejąca ściana oporowa z formaka granitowego do oczyszczenia i ponownego spoinowania, dł. 9mb, wys. do 2,5m
- istniejący mur ceglany lankowany z istn. wew. przewodami wentylacyjnymi – do przemurowania i lankowania, proj. nowe nakrywy betonowe
- prefabrykowana ściana oporowa op 130 –gr 10cm – 6 sztuk
 - prefabrykowana ściana oporowa op 190 –gr 10cm, 10 sztuk
 - prefabrykowana ściana oporowa op 100 –gr 10cm – 12 sztuki
 - prefabrykowana ściana oporowa op 160 –gr 10cm – 1 sztuka
 - prefabrykowana ściana oporowa op 140 –gr 10cm – 2 sztuki
 - prefabrykowana ściana oporowa op 110 –gr 10cm – 6 sztuki
 - prefabrykowana ściana oporowa op 150 –gr 10cm – 2 sztuki
- sfera ze stali nierdzewnej Ø197 cm, wys. 90 cm ze strefą ochronną 4,80 m
- projektowana prefabrykowana ściana oporowa
- projektowana ściana żelbetowa czółowa schodów żelbetowych przy wejściu do bud. centrum kultury – dł. 9,75m, szer. 10 cm
- proj. barierki ochronne dł. 31,57 mb razem z poręczą wejścia do centrum kultury
- sztuko profilowe Pilkington Profil Standard K22
- układane dwustronnie w ramach sylwetowych
- krawężnik betonowy 15x30 cm
- miejsce lokalnego obniżenia granitowego krawężnika drogowego prostokątnego o przekr. 12x30 cm 40,00m
- obrzeże chodnikowe 8x30x100 cm – dł. 149 m
- projektowana zielen wysoka – Śliwa Wiśniowa, 2 sztuki
- projektowana zielen wysoka, krzewy – Buk (Fagus sylvatica), 60 sztuk – forma żywopłotu
- 463/10 granice i numery działek

DOLNOŚLĄSKA SŁUŻBA DRÓG I KOLEI
WE WROCŁAWIU
Załącznik Nr 2 do pisma Nr 8037.273.2017
04 SIE. 2017

ProJ.M.		Jacek Magiera			
ul. STAROMIĘSKA 8/7, 58-560 KLEPNA GÓRA, tel: 508199919, e-mail: proj@interia.pl					
opracował:	mgr inż. Katarzyna JABŁONSKA	Podpis	Data	Nr uprawnień	Nr archiw.
opracował:	inż. Jacek Magiera		12.2016	662/01/DUW	Stadium: PZT
opracował:					Część: Skala: 1:200
Zleceniodawca: Gmina Miasto Boguszów-Gorce, plac Odrodzenia 1, 58-370 Boguszów-Gorce					
Temat: Projekt budowlany renowacji przestrzeni publicznych dzielnicy "Boguszów" w ramach zadania inwestycyjnego pn. "Realizacja przedsięwzięcia w ramach Lokalnego Programu Rewitalizacji"					
Tytuł rysunku: Projekt zagospodarowania terenu, rejon budynku Centrum Kultury, dz. nr 1172, 763, 322/8, 320, obr. 3 Boguszów, gmina Boguszów-Gorce					
Nr rys.: PZT-2					

