


PRZEKRÓJ C-C

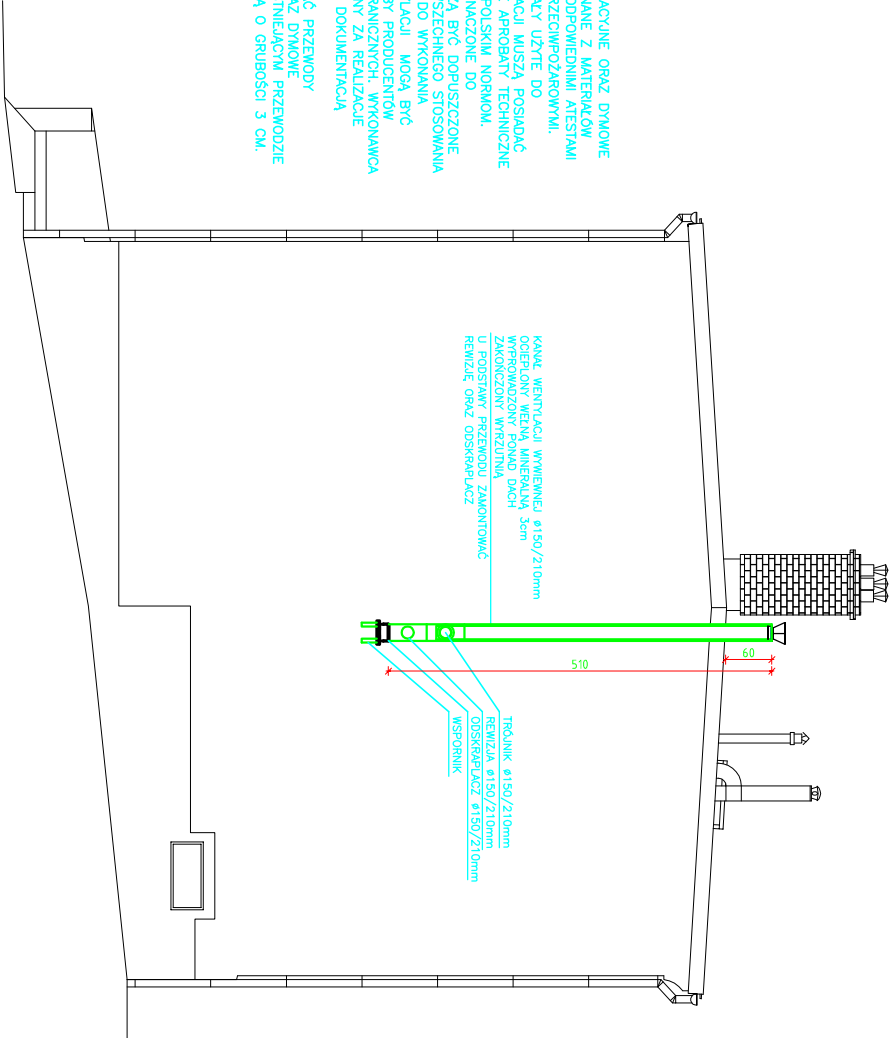

UWAGA!
PRZEWODY WENTYLACYJNE ORAZ DYMOWE
MUSZĄ BYĆ WYKONANE Z MATERIAŁÓW
DOPUSZCZONYCH ODPowiednIAMI ATESSTAMI
HIGIENICZNYMI I PRZECIwPOŻAROWYMI.
WSZYSTKIE MATERIAŁY UŻYTE DO
WYKONANIA INSTALACJI MUSZĄ POSIADAĆ
AKTUALNE POLSKIE APROBATY TECHNICZNE
LUB ODPWIEDAĆ POLSKIM NORMOM.
MATERIAŁY PRZEZNACZONE DO
WBUdOWANIA MUSZĄ BYĆ DOPUSZCZONE
DO OBROTU I POWSZECHNEGO STOSOWANIA
W BUDOWNICTWIE. DO WYKONANIA
INSTALACJI WENTYLACJI MOGĄ BYĆ
STOSOWANE WYROBY PRODUCENTÓW
KRAJOWYCH I ZAGRANICZNYCH. WYKONAWCA
JEST ODPowiedZIANY ZA REALIZACJĘ
ROBÓT ZGODNIE Z DOKUMENTACJĄ
PROJEKTOWĄ.
Należy ZAIZOLOWAĆ PRZEWODY
WENTYLACYJNE ORAZ DYMOWE
PRÓWADZONE W ISTNIEJĄCYM PRZEWODZIE
MUROWANYM WIELNĄ O GRUBOŚCI 3 CM.

			Przedsiębiorstwo "INWESTBUD" Sp. z o.o., 58-306 Walbrzych, ul. Jaworowa 15a		
Projektant:	mgr inż. Jerzy Kaszubski	Gr. I-63 444-22/76	Stadium: PW		
Asystent:	mgr inż. Maciej Rogowski				
Temat:	Remont budynku przy ul. Buczka 27 w Boguszowie-Górcach		Data: 02.08.2016r.		
Inwestor:	Gmina Boguszków Gorce Pl. Odrodzenia 1 58-370 Boguszków—Gorce		Skala: 1:100		
Tytuł rys.:	PREKRÓJ C-C		Nr rys.: 6		

Załącznik do rysunku: plan sytuacyjny z ulicami o granice ulic, planem zabudowy nie może być w całości lub w części przekazywany, w całości lub w części przekazywany

Załączono do rysunku plany i listy o prośbie o udzielenie, Wykonanie niniejszego nie może być w celach lub w celach przeznaczonych, uszczelnienia lub odciążenia konstrukcji, bez planowej zgody (inny projektant)