


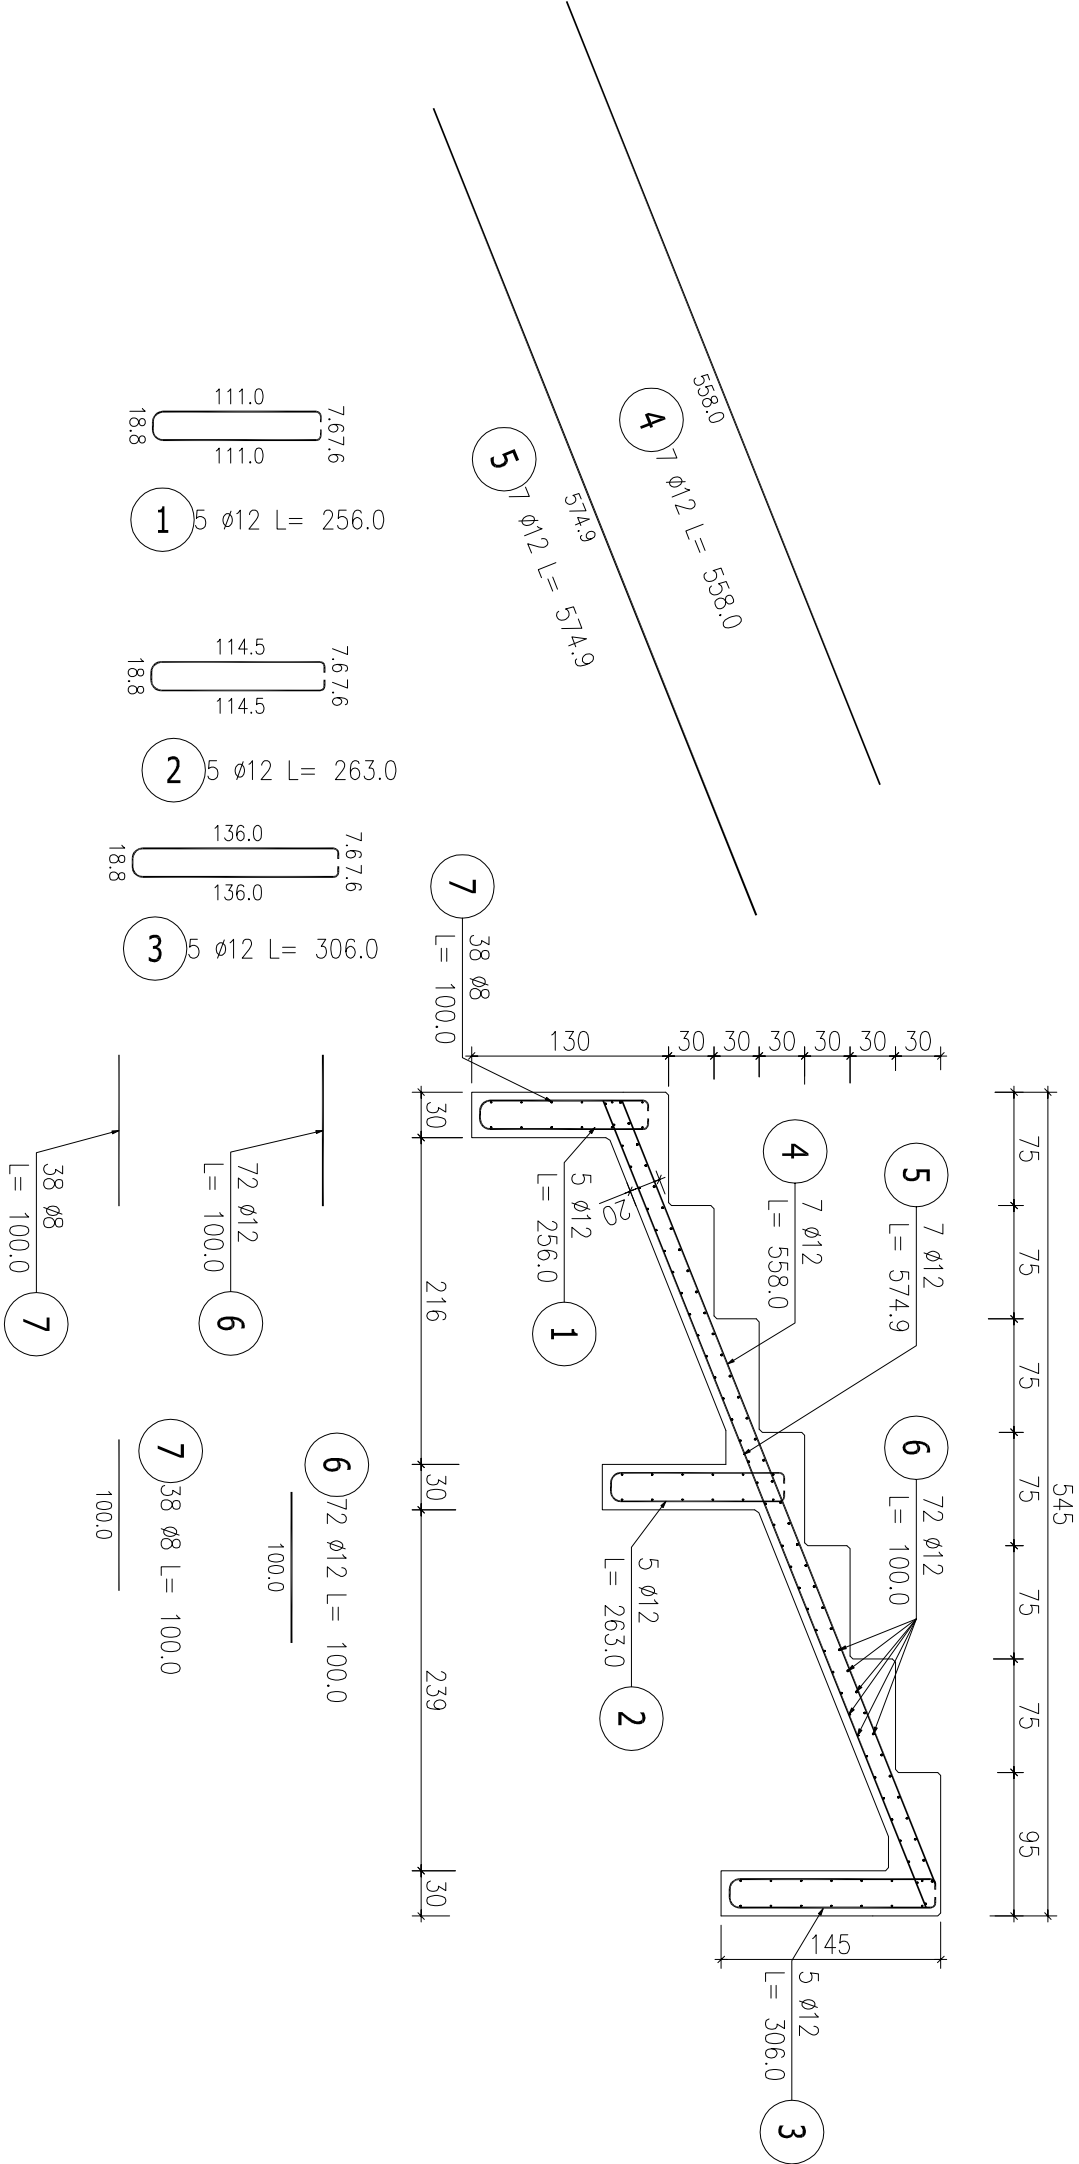

ZESTAWIENIE STALI ZBROJENIOWEJ

POZ.	NR PRĘTA	ø [mm]	DŁUGOŚĆ [m]	ILOŚĆ			DŁ. ŁĄCZNA [m]	
				PRĘTÓW	x POZ.	RAZEM	A-IIIIN ø8	ø12
I	1	12	2.560	5	1	5		12.80
	2	12	2.630	5	1	5		13.15
	3	12	3.060	5	1	5		15.30
	4	12	5.580	7	1	7		39.06
	5	12	5.749	7	1	7		40.24
	6	12	1.000	72	1	72		72.00
	7	8	1.000	38	1	38		
DŁUGOŚĆ RAZEM [m]							38.00	192.55
MASA JEDNOSTKOWA [kg/m]							0.395	0.888
MASA [kg]							15.01	170.99
MASA [kg/mb]								186
MASA CAŁKOWITA 40.8mb [kg]								7560

- 1) Opis kształtu pręta: PN-EN ISO 3766 metoda B (osiowo)
- 2) Opis długości haka: gabarytowy
- 3) Długość pręta L: suma wymiarów osiowych

KONSTRUKCJA 58-160 Świebodzice; ul.Gen.Wł. Andersa 15

temat:

Remont siedzisk trybun stadionu sportowego przy ul. Olimpijskiej w Boguszowie-Gorcach

inwestor:

Ośrodek Sportu i Rekreacji w Boguszowie-Gorcach
ul.Olimpijska 1; 58-371 Boguszów-Gorce

projektant:

mgr inż. Jacek Stasiak

branża architektoniczno-konstrukcyjna

264/005/10

tytuł rysunku:

ZBROJENIE PŁYTY

data:

06.2018

stadium:

PB.

skala:

1:50

nr rys.:

3