


SCHEMAT SZAFKI OŚWIETLENIA ULICZNEGO – SO

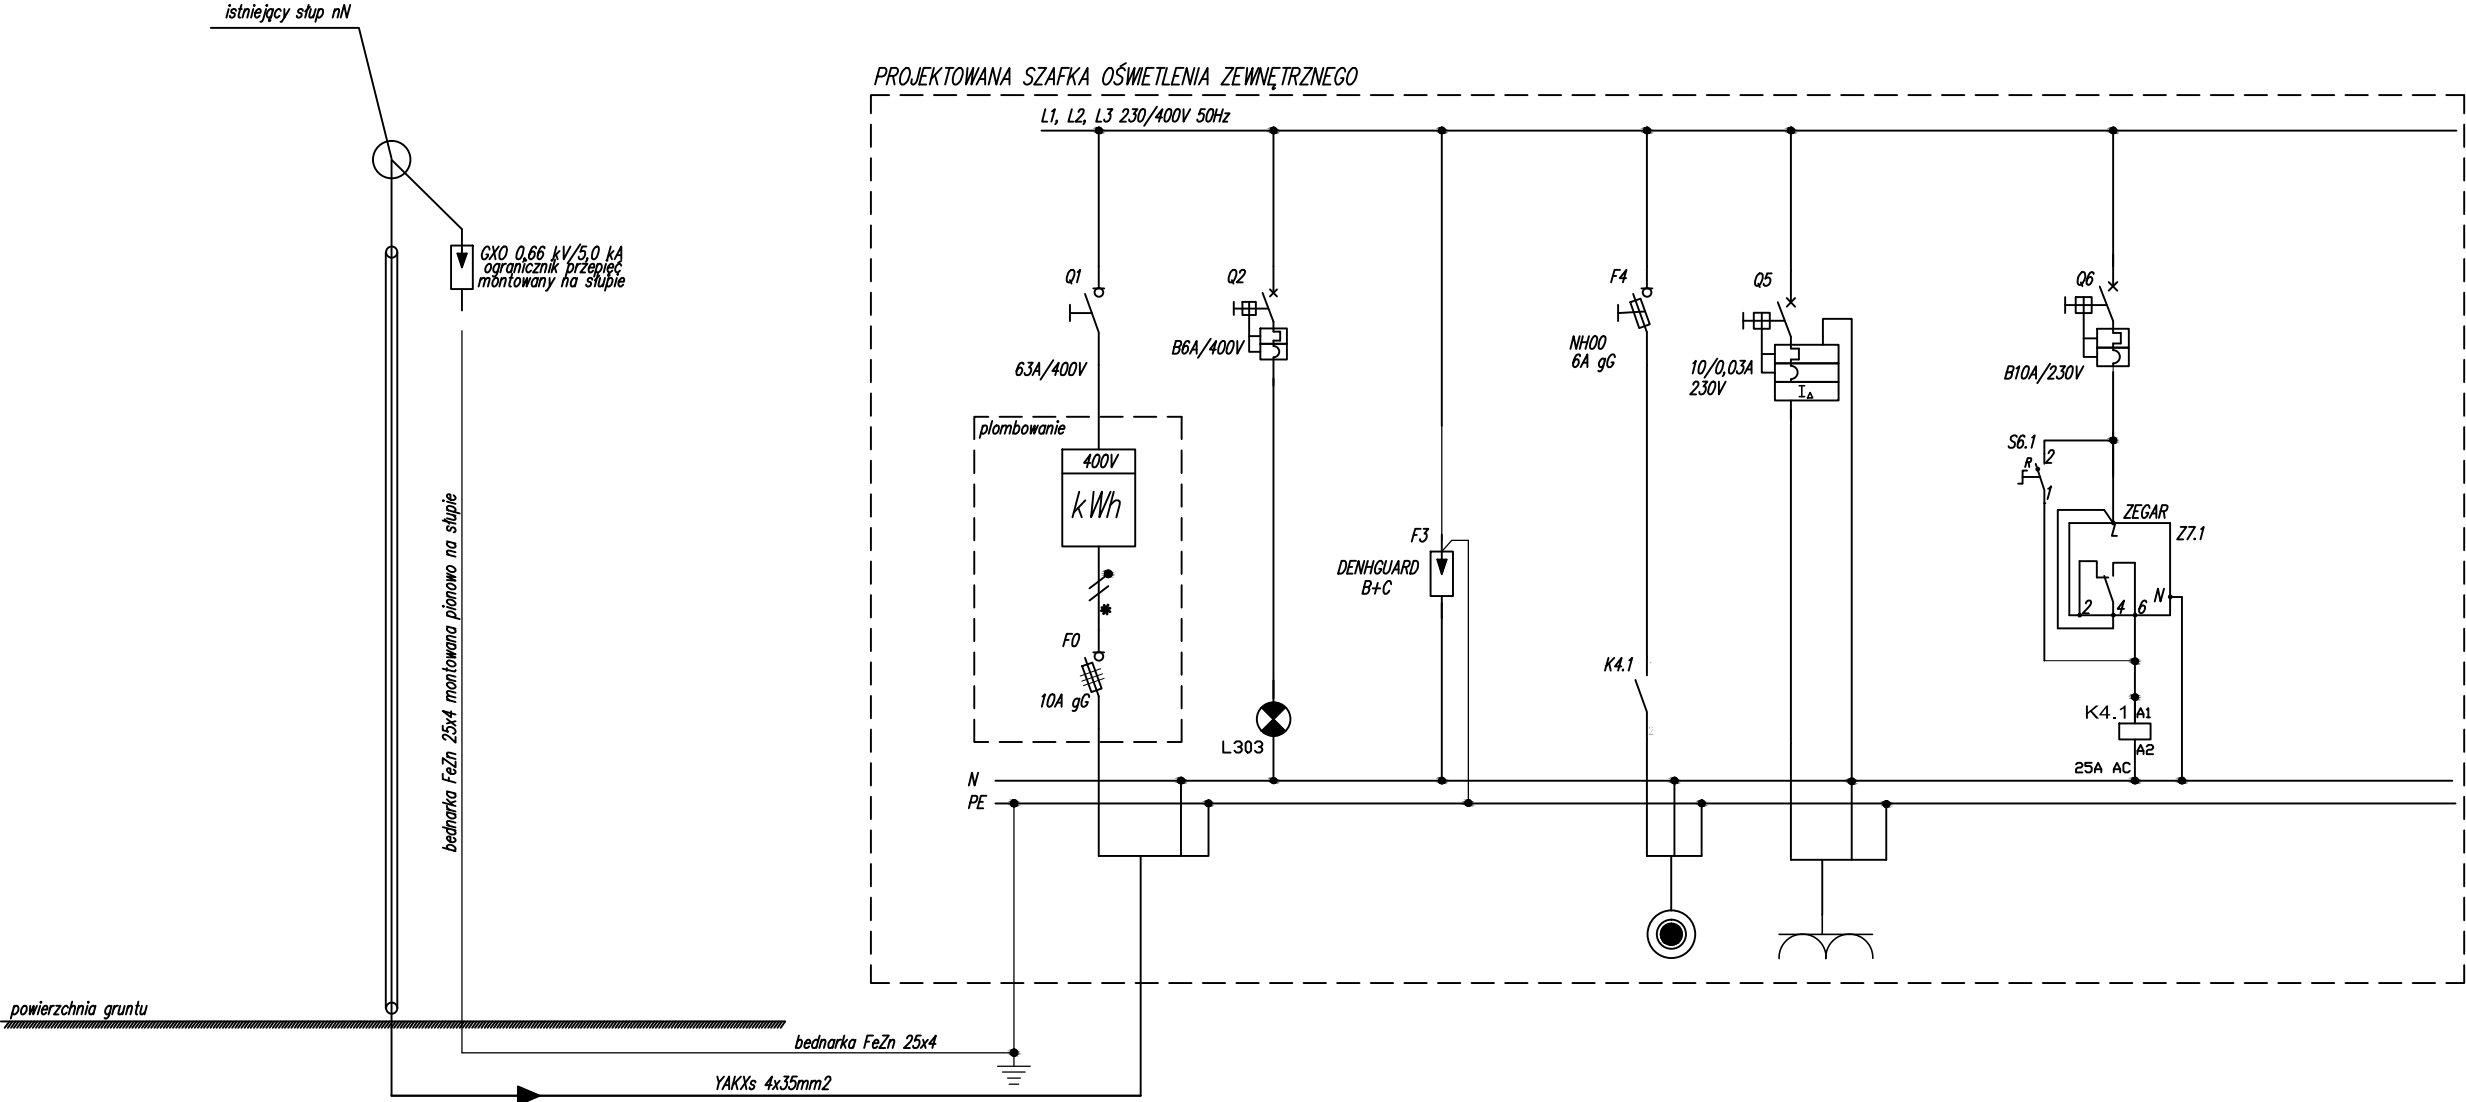

NUMER ODBIORN. MOC PRĄD [kW] [A]	1	2	3	4	6	7
NAZWA ODB.	ZASILANIE OD ZE SŁUPA nr 3, X-3	KONTROLA NAPIĘCIA	OCHRONA PRZEPięCIOWA	OŚWIETLENIE OBWÓD NR 1	GNIAZDO SERWISOWE	STEROWANIE OŚWIETLeniem
TYP I PRZEKRÓJ	YAKXs 4x35	-	-	YAKY 4x25	3 x LgY 2,5	-