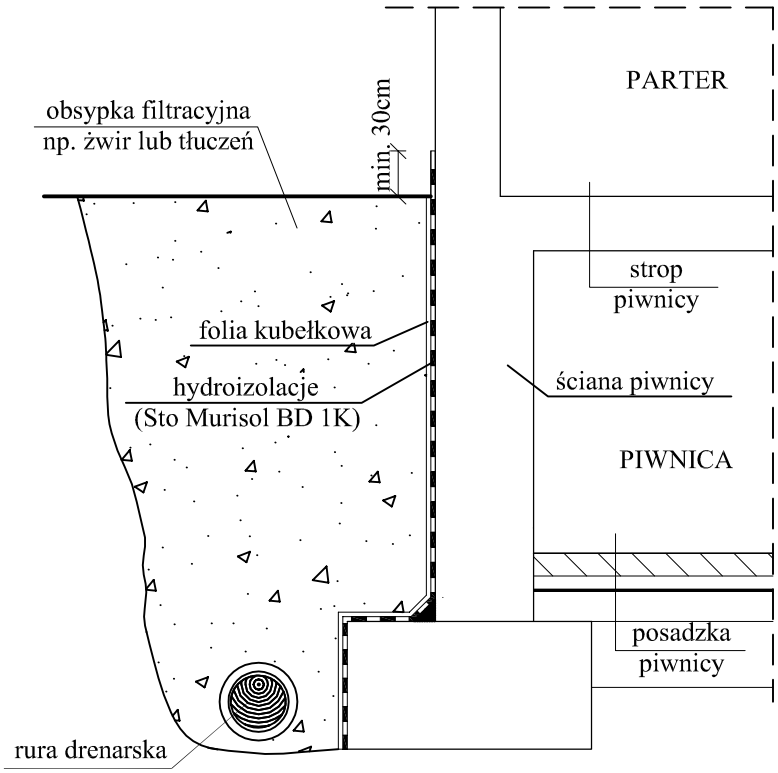

Pracownia Projektowa "KONSTRUKTOR"
siedziba: ul. Wolności 41/8, 58–160 Świebodzice
biuro: ul. Broniewskiego 1B, 58–309 Wałbrzych

Projektant:	mgr inż. Piotr Rajca	691/01/DUW NBGP.V 7342/3/75/98		Data: 05.2011r.
Asystent:	mgr inż. Piotr Drążek mgr inż. Marta Pawłowska			Stadium: PB
Temat:	REMONT DACHU, ELEWACJI ORAZ WYKONANIE IZOLACJI PIONOWEJ ŚCIAN FUNDAMENTOWYCH WRAZ Z DRENAŻEM BUDYNKUMIESZKALNEGO WIELORODZINNEGO przy ul. Sawickiej 76 w Wałbrzychu, działka nr 295, obręb nr 5 Stary Lesieniec			Skala: 1:50
Inwestor:	GMINA BOGUSZÓW–GORCE PL. ODRODZENIA 1, 58–370 BOGUSZÓW GORCE			Nr. rys.: 8
Tytuł rys.:	SZCZEGÓŁ WYKONANIA IZOLACJI PIONOWEJ I DRENAŻU			

Zastrzega się wszelkie prawa wynikajace z Ustawy o prawie autorskim. Rysunek niniejszy nie może być w całości lub w części przerysowany, uzupełniony lub odstąpiony komukolwiek, bez pisemnej zgody firmy projektowej