MAPA DO CELÓW PROJEKTOWYCH
SKALA 1 : 500

miasto. Boguszów Gorce , obręb. 5 Stary Lesieniec ,
działka nr 295 , sek. mapy 462.343.0433 ,
KERG 11-039/ 2011 , ulica H .Sawickiej 76 .
Granice działek na mapie zgodne z operatem ewidencji gruntów

Kierownik roboty : ALEKSANDER OCHOCKI
58-303 Wałbrzych, ul. Spadzista 9 m 3
GEODETA UPRAWNIONY
Uprawnienia Nr 13973 z dn. 2910.1994
wydane przez Głównego Geodetę Kraju
z up. Ministra Gosp. Przestrz. i Budownictwa

USŁUGI GEODEZYJNO - KARTOGRAFICZNE
Aleksander Ochocki
58-303 Wałbrzych, ul. Podmiejska 21
tel. (0-74) 84-97-103, kom. 0600 473 086
NIP 886-103-24-54 Regon. 890289474

STAROSTA WAŁBRZYSKI
Powiatowy Ośrodek Dokumentacji Geodezyjnej i Kartograficznej w Wałbrzychu
W obszarze [illegible] linią ..... dokonano aktualizacji [illegible] zasadniczej dokumenty z pomiarów [illegible] do zasobu powiatowego [illegible] zaewidencjonowano pod nr 11-039/11
Niniejsze [illegible] do celów projektowych. Projektowane [illegible] wymagające pozwolenia na [illegible] wytyczeniu i inwentaryzacji powyższych [illegible] przez jednostki uprawnione do wykonywania prac geodezyjnych.
Wałbrzych, dn. 10-05-2011
Z upoważnienia Starosty
GEODETA POWIATOWY
imię i nazwisko, podpis, stan. służbowe osoby upoważnionej
Janusz Radomski

LEGENDA:

- BUDYNEK OBJĘTY OPRACOWANIEM
- DACH BUDYNKU
- WEJŚCIE DO BUDYNKU
- GRANICA TERENU INWESTORA
- PROJEKTOWANA KANALIZACJA DESZCZOWA
- PROJEKTOWANY DRENAŻ
- R(...) – RURA SPUSTOWA
- Skd... rt – rzędna terenu; rd – rzędna dna rury drenarskiej; kd – rzędna dna kanału kanalizacji deszczowej; osadnik – rzędna dna studni osadnikowej
- × – ISTNIEJĄCY ODCINEK KANALIZACJI DESZCZOWEJ DO LIKWIDACJI

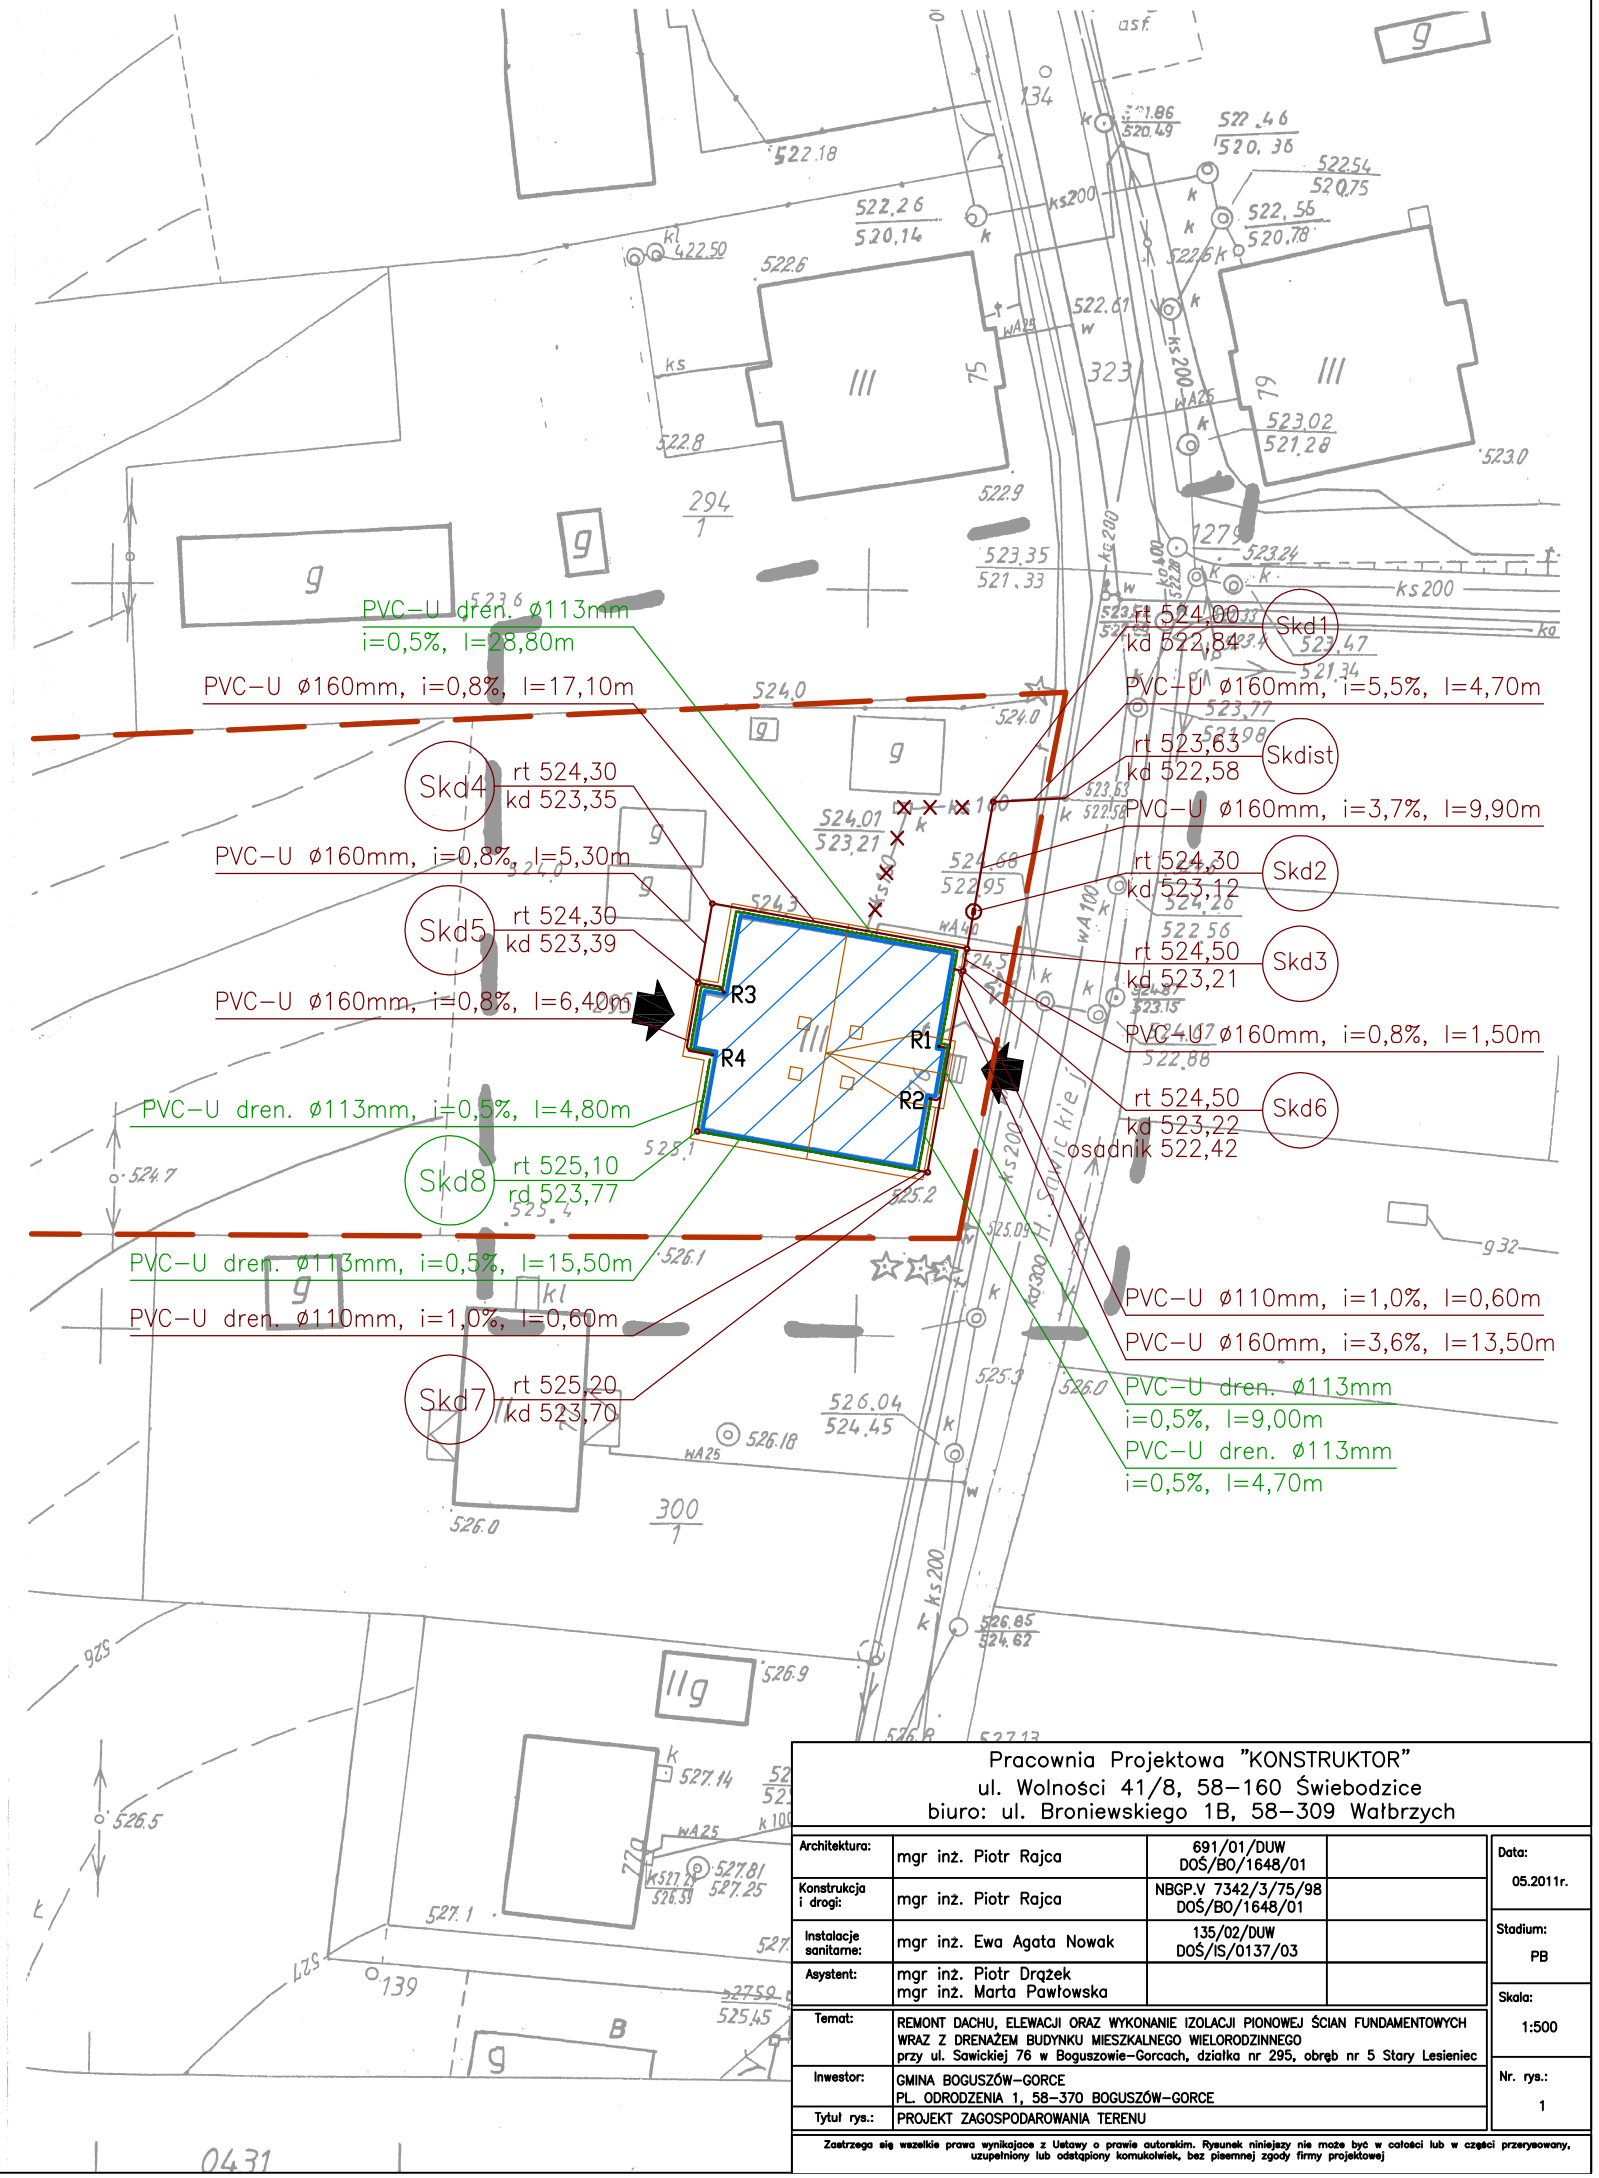

Pracownia Projektowa "KONSTRUKTOR"
ul. Wolności 41/8, 58-160 Świebodzice
biuro: ul. Broniewskiego 1B, 58-309 Wałbrzych

Architektura:	mgr inż. Piotr Rajca	691/01/DUW DOŚ/BO/1648/01		Data: 05.2011r.
Konstrukcja i drogi:	mgr inż. Piotr Rajca	NBGP.V 7342/3/75/98 DOŚ/BO/1648/01		
Instalacje sanitarne:	mgr inż. Ewa Agata Nowak	135/02/DUW DOŚ/IS/0137/03		Stadium: PB
Asystent:	mgr inż. Piotr Drążek mgr inż. Marta Pawłowska			Skala: 1:500
Temat:	REMONT DACHU, ELEWACJI ORAZ WYKONANIE IZOLACJI PIONOWEJ ŚCIAN FUNDAMENTOWYCH WRAZ Z DRENAŻEM BUDYNKU MIESZKALNEGO WIELORODZINNEGO przy ul. Sawickiej 76 w Boguszowie-Gorcach, działka nr 295, obręb nr 5 Stary Lesieniec			
Inwestor:	GMINA BOGUSZÓW-GORCE PL. ODRODZENIA 1, 58-370 BOGUSZÓW-GORCE			Nr. rys.: 1
Tytuł rys.:	PROJEKT ZAGOSPODAROWANIA TERENU			

Zastrzega się wszelkie prawa wynikające z Ustawy o prawie autorskim. Rysunek niniejszy nie może być w całości lub w części przerysowany, uzupełniony lub odstąpiony komukolwiek, bez pisemnej zgody firmy projektowej