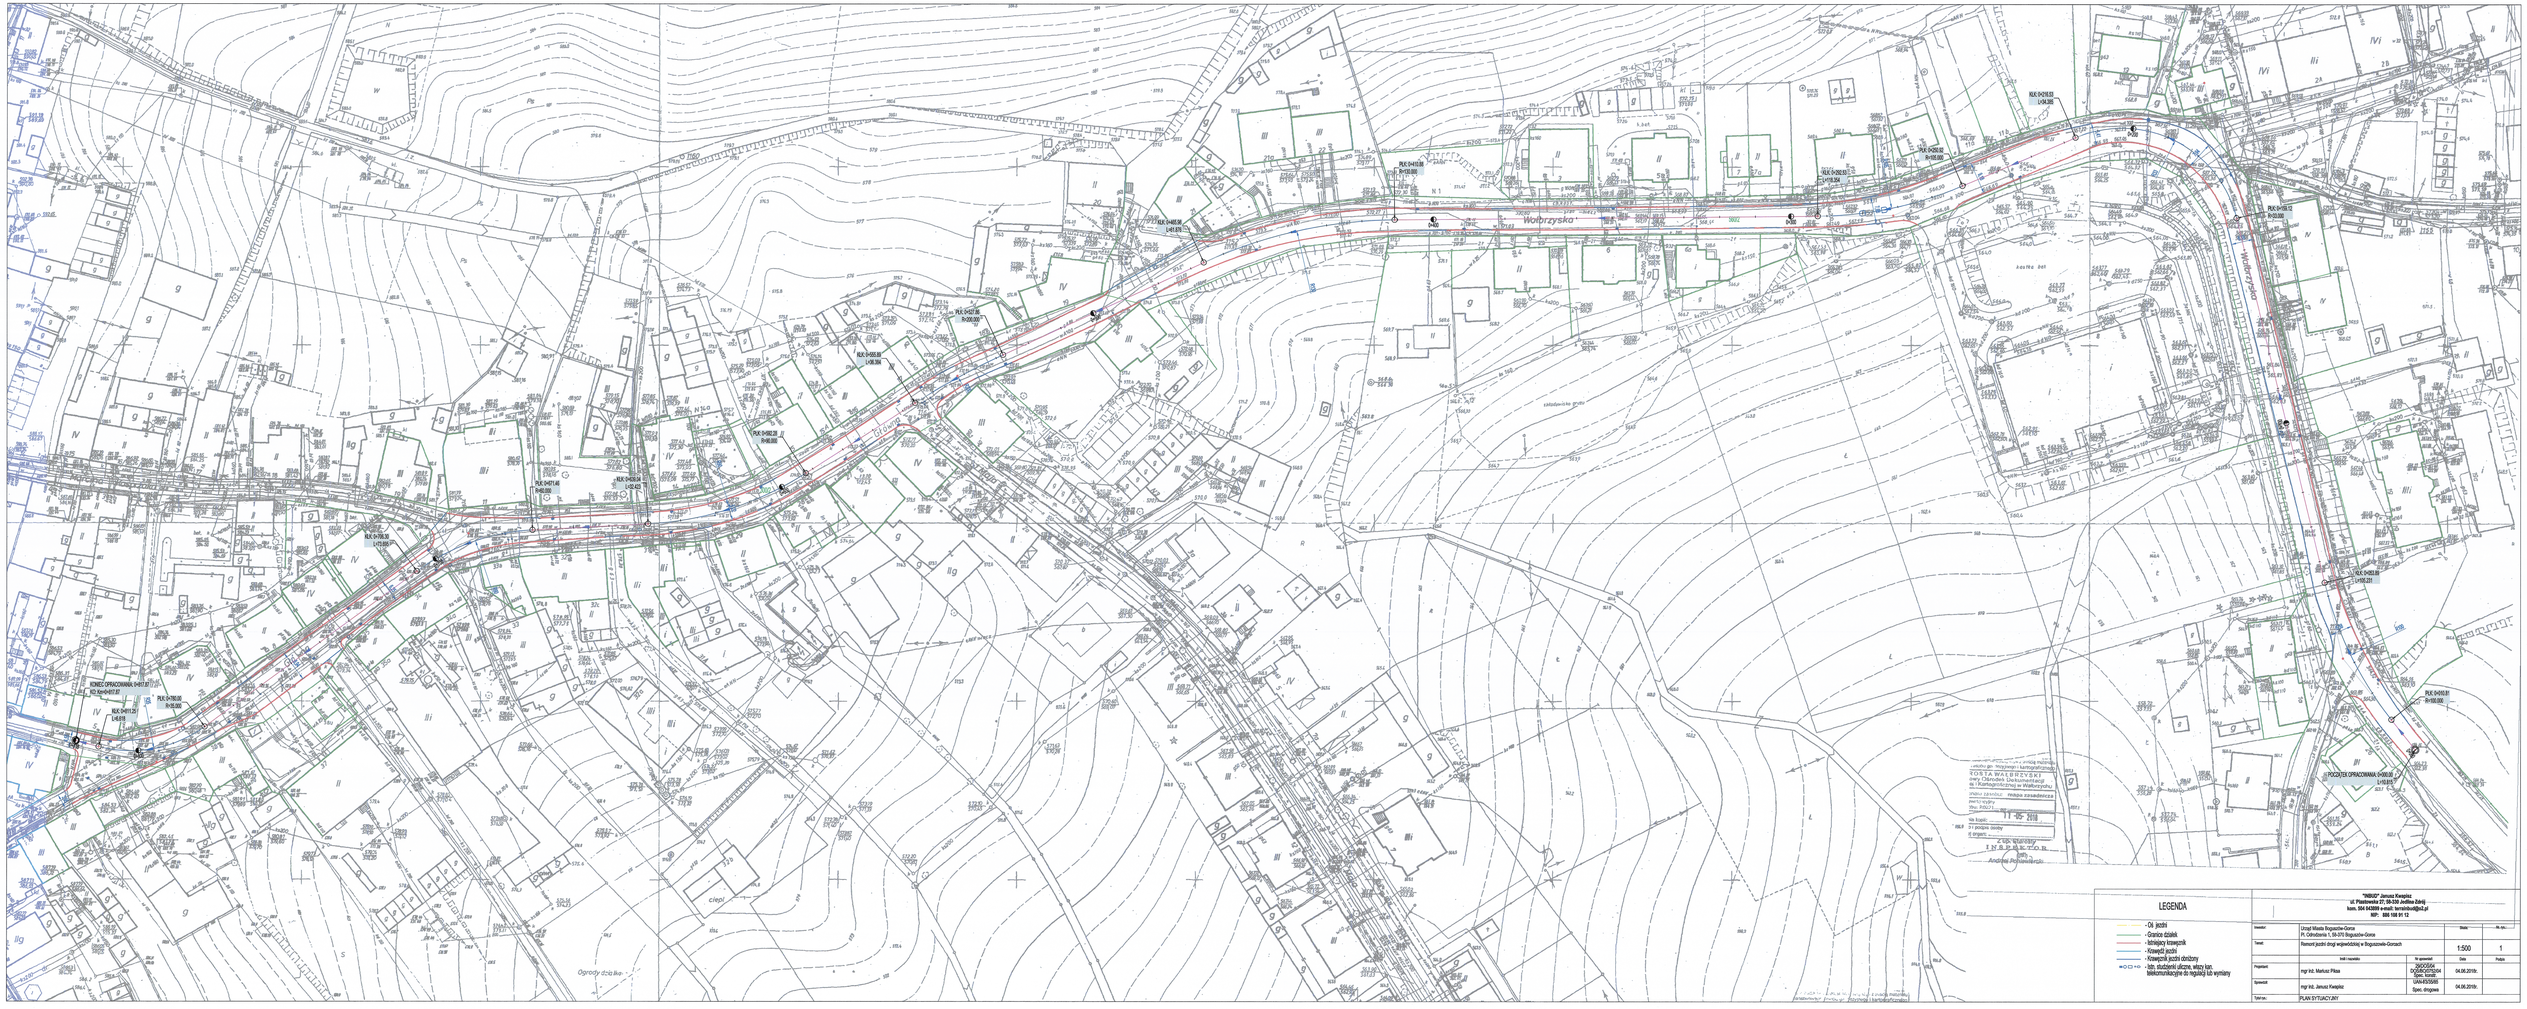

Wałbrzyska
3 Maja
POCZĄTEK OPRACOWANIA: 0+000.00
L=10.815
PŁK: 0+010.81
R=100.000
KŁK: 0+063.89
L=105.231
PŁK: 0+159.12
R=33.000
KŁK: 0+216.53
L=34.385
PŁK: 0+250.92
R=105.000
KŁK: 0+292.53
L=118.354
PŁK: 0+410.88
R=130.000
KŁK: 0+465.98
L=61.876
PŁK: 0+527.86
R=200.000
KŁK: 0+555.89
L=36.384
PŁK: 0+592.28
R=90.000
KŁK: 0+639.04
L=32.423
PŁK: 0+671.46
R=60.000
KŁK: 0+708.30
L=73.695
PŁK: 0+780.00
R=35.000
KŁK: 0+811.25
L=6.618
KONIEC OPRACOWANIA: 0+817.87
KO: Km=0+817.87
R100
R33
R105
R130
R200
R90
R60
R35
0+000
0+100
0+200
0+300
0+400
0+500
0+600
0+700
0+800
Ogrody działko

zasobu geodezyjnego i kartograficznego
ROSTA WAŁBRZYSKI
owy Ośrodek Dokumentacji
ej i Kartograficznej w Wałbrzychu
eriału zasobu: mapa zasadnicza
ewidencyjny
obu: P.0221....
11-05-2018
ia kopii: ....
o i podpis osoby
ej organ: ....
Z up. Starosty
INSPEKTOR
Andrzej Poniewierski

LEGENDA

— · —	- Oś jezdni
——	- Granice działek
——	- Istniejacy krawęznik
——	- Krawędź jezdni
——	- Krawęznik jezdni obniżony
▪○□▫⬭	- Istn. studzienki uliczne, włazy kan. telekomunikacyjne do regulacji lub wymiany

"INBUD" Janusz Kwapisz
ul. Piastowska 27, 58-330 Jedlina Zdrój
kom. 504 043899 e-mail: terrainbud@o2.pl
NIP: 886 108 91 12

Inwestor:	Urząd Miasta Boguszów-Gorce Pl. Odrodzenia 1, 58-370 Boguszów-Gorce		Skala:	Nr. rys.:
Temat:	Remont jezdni drogi wojewódzkiej w Boguszowie-Gorcach		1:500	1
	Imię i nazwisko	Nr uprawnień	Data	Podpis
Projektant:	mgr inż. Mariusz Piksa	29/DOŚ/04 DOŚ/BO/0752/04 Spec. konstr.	04.06.2018r.	
Sprawdził:	mgr inż. Janusz Kwapisz	UAN-f/3/35/85 Spec. drogowa	04.06.2018r.	
Tytuł rys.:	PLAN SYTUACYJNY			