



PRZEKRÓJ KONSTRUKCYJNY PRZEZ JEZDNIĘ

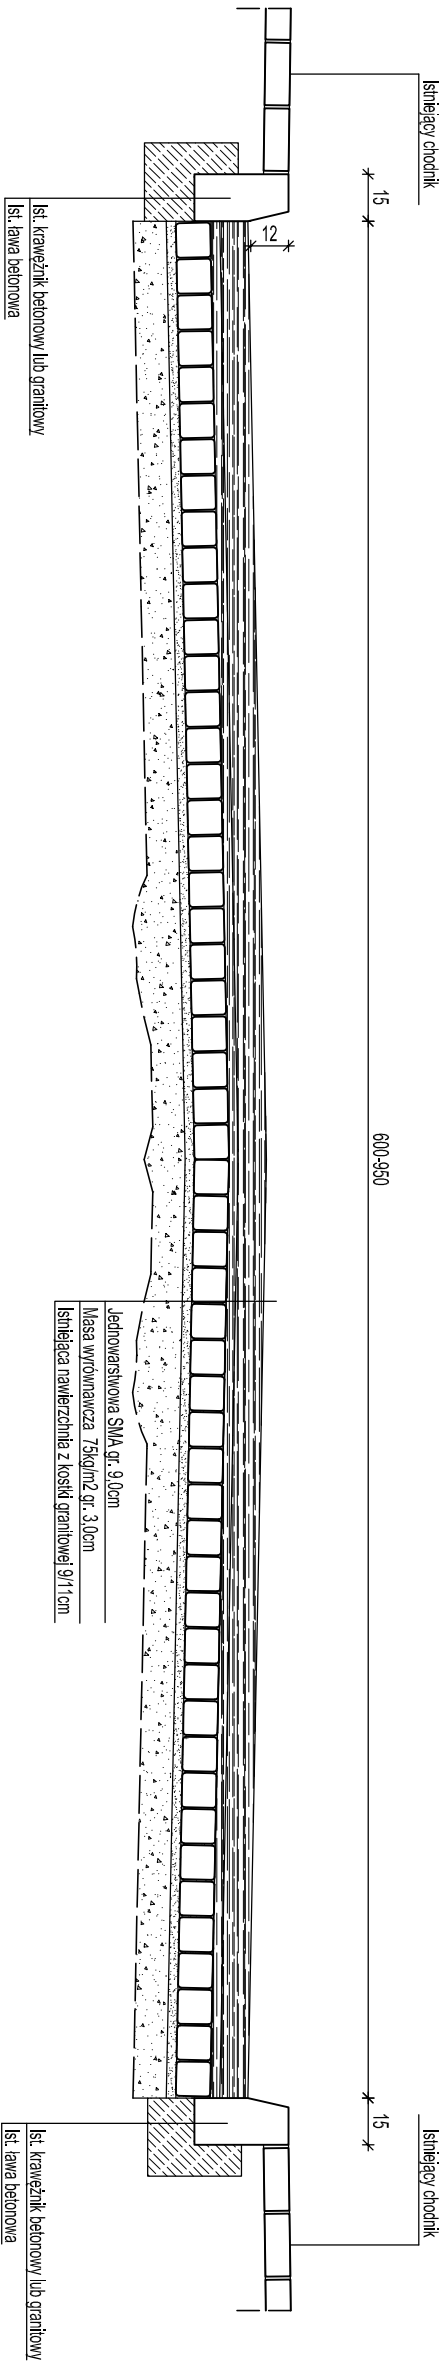

PRZEKRÓJ KONSTRUKCYJNY PRZEZ JEZDNIĘ W MIEJSCU USUWANIA AWRII WODOCIĄGOWEJ

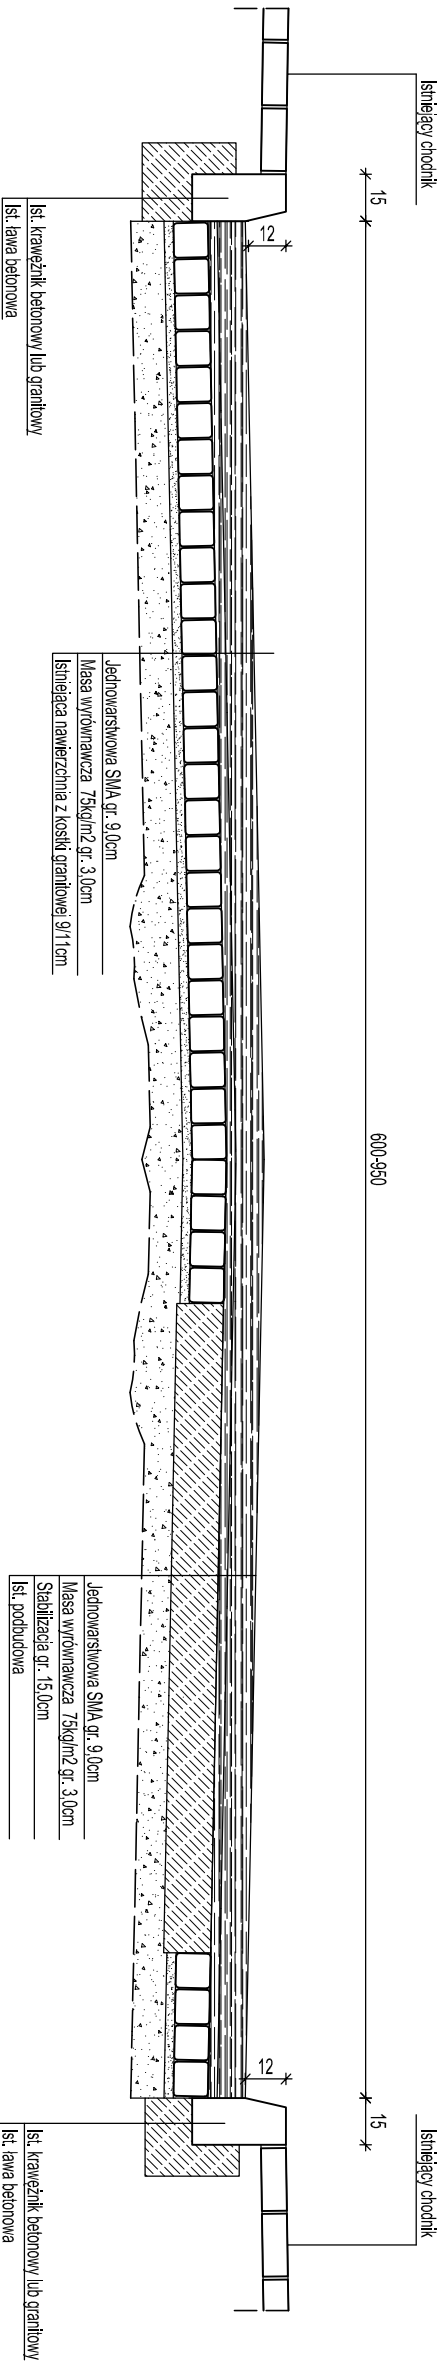

"INBUD" Janusz Kwapiś ul. Piastowska 1, 58-330 Jedlina Zdrój kom. 504 043899 e-mail: terranbud@o2.pl NIP: 886 108 91 12			
Inwestor:		Urząd Miasta Boguszków-Gorce	Skala:
Temat:		Pl. Odrodzenia 1, 58-370 Boguszków-Gorce	Nr. rys.:
Projektant:		Remont jezdni drogi wojewódzkiej w Boguszkowie-Gorcach	
Sprawdził:		mgr inż. Mariusz Płksa	
Tytuł rys.:		PRZEKRÓJ KONSTRUKCYJNY	

Imię i nazwisko		Nr uprawnień	Data	Podpis
mgr inż. Mariusz Płksa		29/DOS/04	04.08.2018r.	
mgr inż. Janusz Kwapiś		DOS/BO/0752/04	04.08.2018r.	
mgr inż. Janusz Kwapiś		UAN-F/356/85	04.08.2018r.	
mgr inż. Janusz Kwapiś		UAN-F/356/85	04.08.2018r.	