

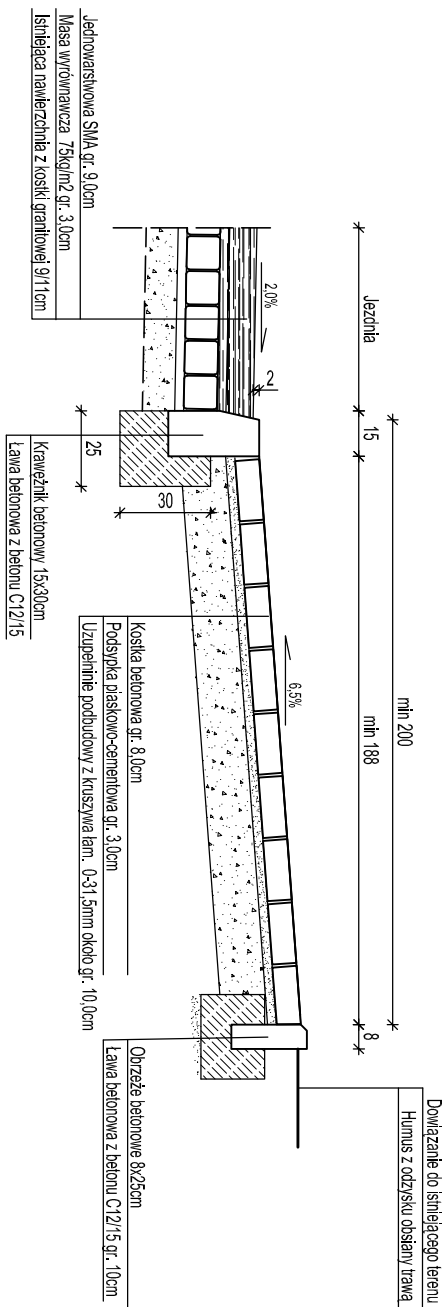


PRZEKROJ KONSTRUKCYJNY PRZEZ JEZDNIĘ I CHODNIK Z KOSTKI BETONOWEJ DO REMONTU

PRZEKROJ KONSTRUKCYJNY PRZEZ JEZDNIĘ I CHODNIK W MIEJSCU PRZEJŚCIA DLA PIESZYCH W MIEJSCU REMONTOWANEGO CHODNIKA

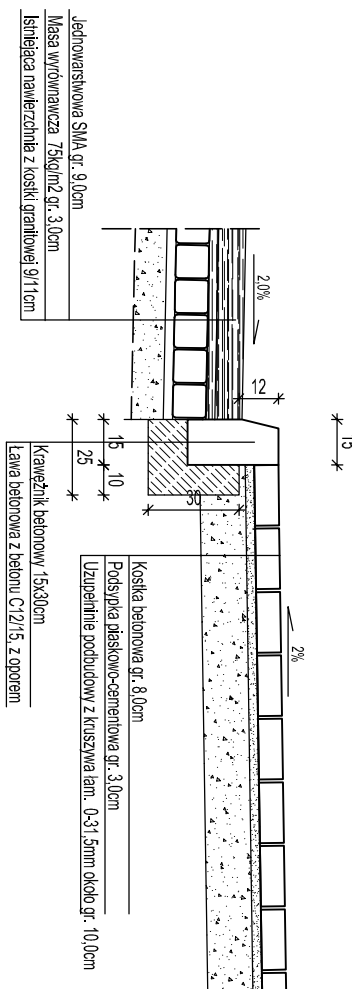

PRZEKROJ KONSTRUKCYJNY PRZEZ JEZDNIĘ W MIEJSCU SKARPY NA ODCINKU km 0+040 DO 0+1800

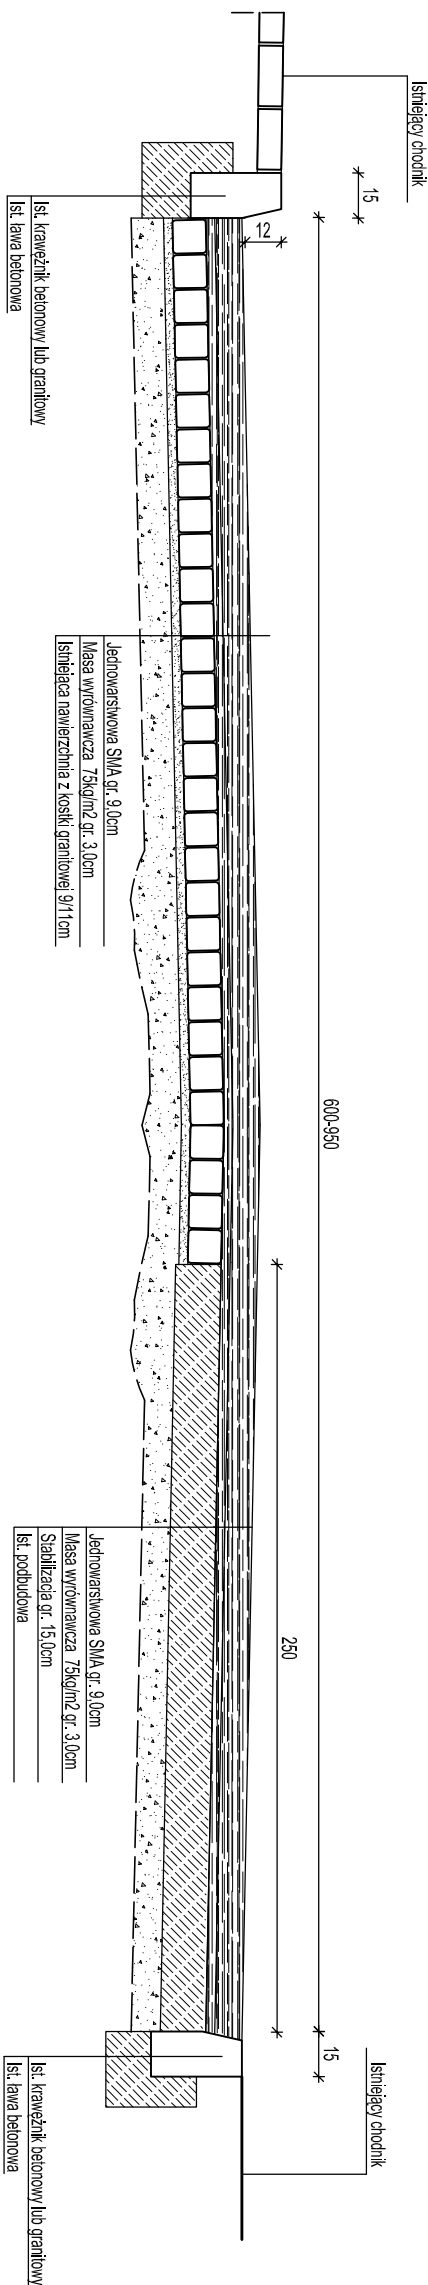

"INBUd" Janusz Kwapisz
ul. Piastowska 1, 58-330 Jędrzyna Zdrój
kom. 504 043899 e-mail: terrainsbud@o2.pl
NIP: 886 108 91 12

Inwestor:	Urząd Miasta Boguszków-Gorce Pl. Odrodzenia 1, 58-370 Boguszków-Gorce	Skala:	Nr. rys.:
Temat:	Remont jezdni drogi wojewódzkiej w Boguszkowie-Gorcach	1:25	3
	Inicjał i nazwisko	Nr uprawnień	Data
Projektant:	mgr inż. Mariusz Płksa	29/DOS/04 DOS/BO/0752/04	04.08.2018r.
Sprawdził:	mgr inż. Janusz Kwapiński	UAN/13/3585	04.08.2018r.
Tytuł rys.:	PRZEBIEG KONSERWACYJNY		