


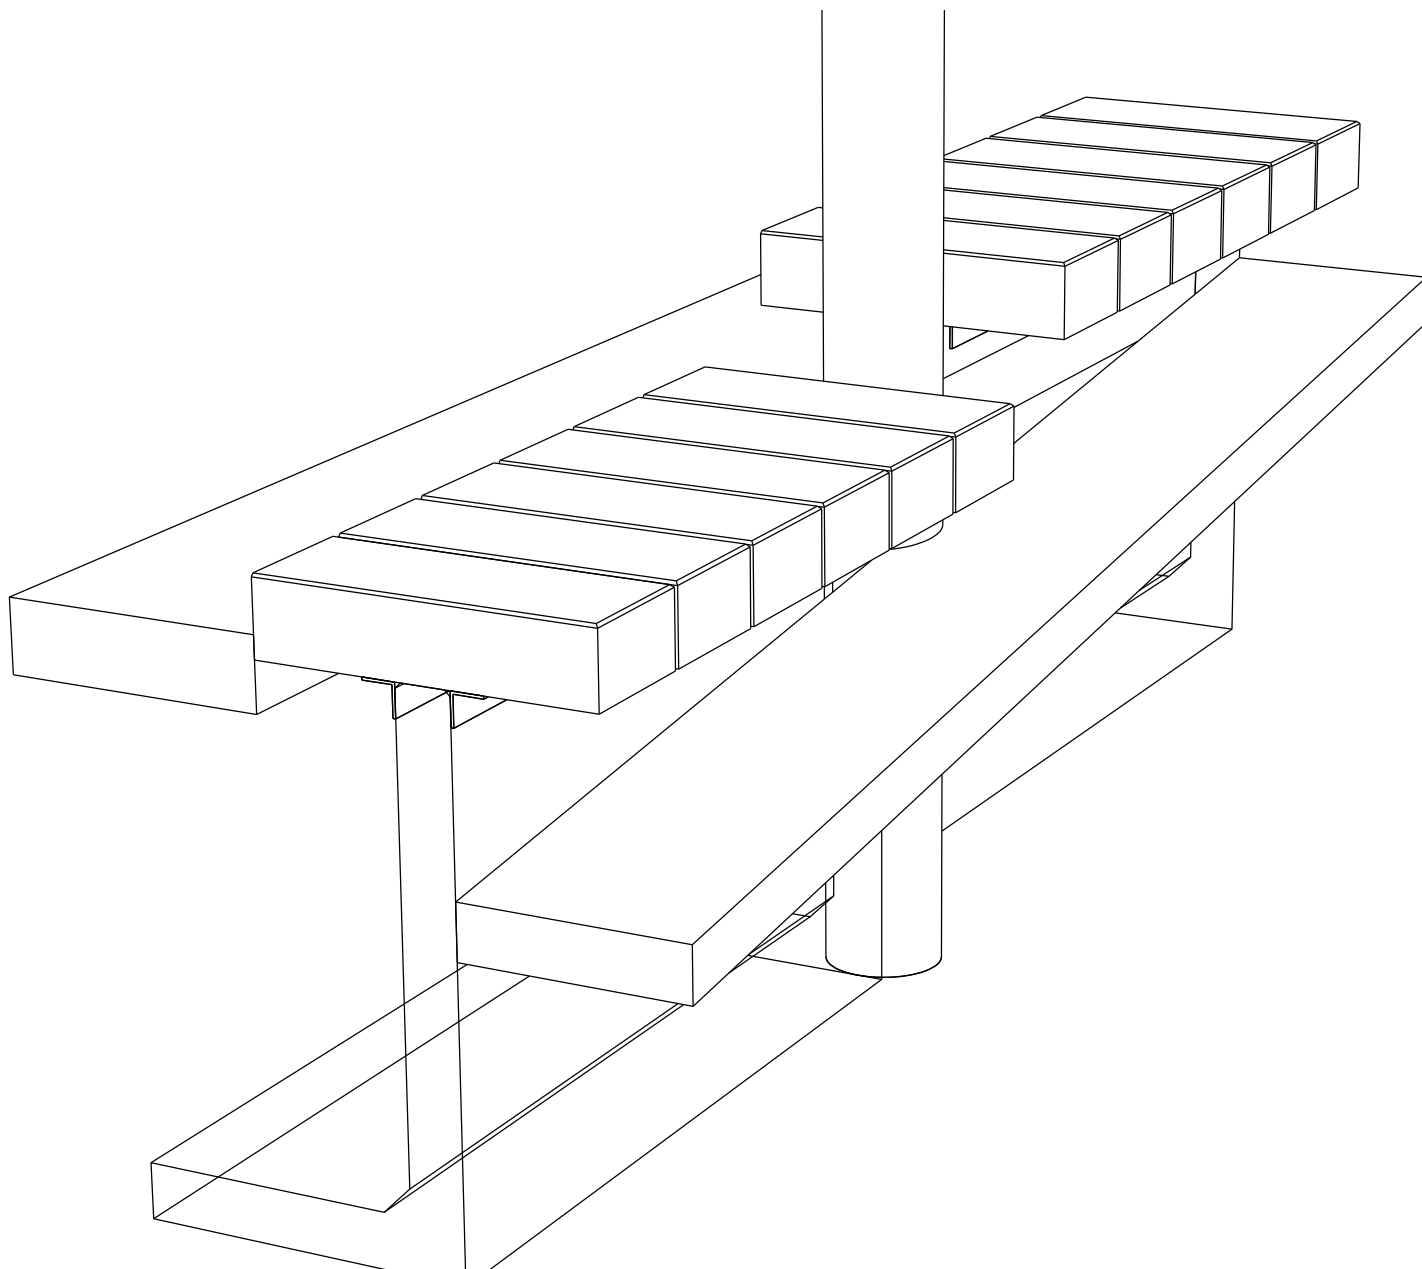

BETON B25
STAL A-IIIIN

ProJ.M.		Jacek Magiera			
		ul. STAROMEJSKA 8/2u, 58-560 JELENIA GÓRA, tel.: 508396919, e-mail: projm@interia.pl			
gl. projektant:	mgr inż. Tomasz MAGIERA	Podpis	Data	Nr uprawnień	Nr archiw.:
opracował:	inż. Jacek Magiera		12.2016	662/01/DUW	Stadium: KONSTRUKCJA
sprawdził:					Część: Skala: 1:25
Zleciennodawca: Gmina Miasto Boguszków-Gorce, plac Odrodzenia 1, 58-370 Boguszków-Gorce					
Temat: Projekt wykonawczy rewitalizacji przestrzeni publicznych dzielnicy "Boguszków" w ramach zadania inwestycyjnego pn. "Realizacja przedsięwzięć w ramach Lokalnego Programu Rewitalizacji"					
Tytuł rysunku: Siedziska drewniane przy wiacie przystankowej-rysunek złożeniowy, 2 sztuki, dz. nr 1172, 763, 322/8, 320, obr. 3 Boguszków, gmina Boguszków-Gorce				Nr rys.: LD-4	