


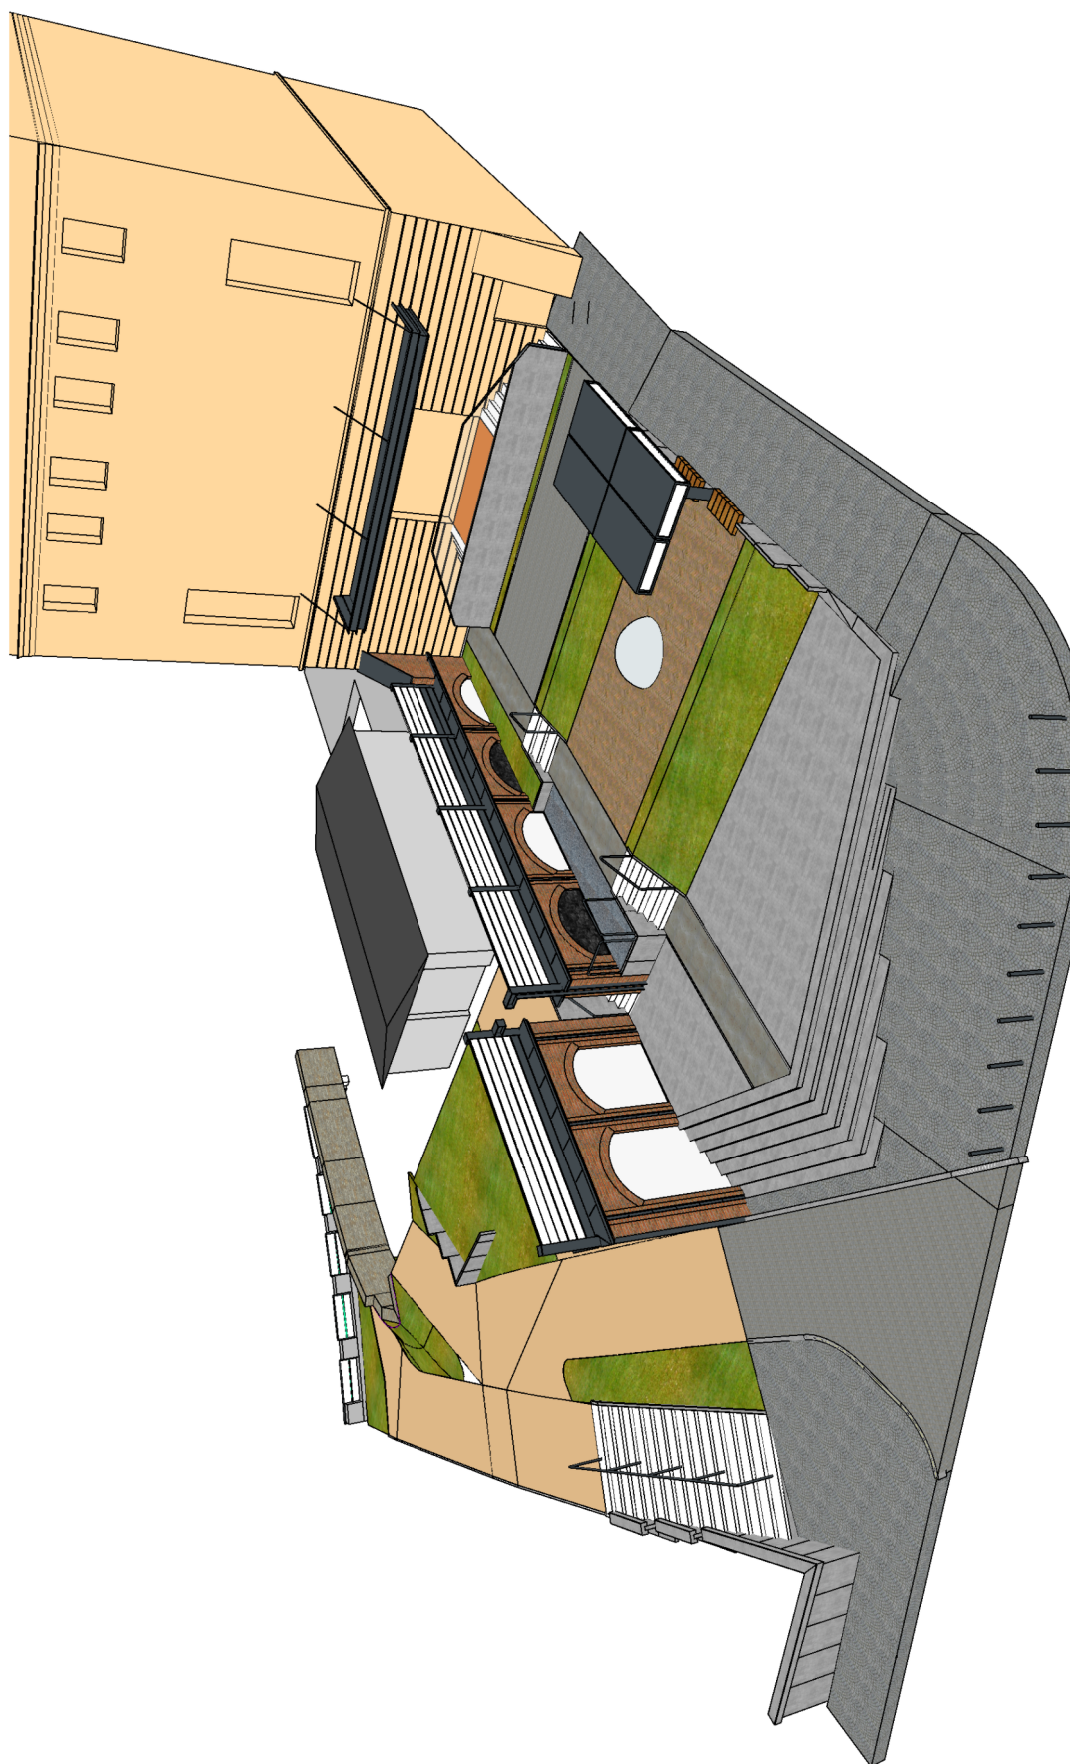

ProJ.M.

Jacek Magiera

UL. STAROMEJSKA 8/2u, 58-560 JELENIA GÓRA, tel.: 508396919, e-mail: projm@interia.pl

	Imię i Nazwisko	Podpis	Data	Nr uprawnień	Nr archiw.	
gl. projektant:	mgr inż. Katarzyna JABŁONSKA		12.2016	662/01/DUW		PZT
opracował:	inż. Jacek Magiera				Część:	
sprawił:					Skala:	1:100
Zleceniodawca:	Gmina Miasto Boguszów-Gorce, plac Odrodzenia 1, 58-370 Boguszów-Gorce					
Temat:	Projekt wykonawczy rewitalizacji przestrzeni publicznych dzielnicy "Boguszów" w ramach zadania inwestycyjnego pn. "Realizacja przedsięwzięć w ramach Lokalnego Programu Rewitalizacji"					
Tytuł rysunku:	Wizualizacja zagospodarowania, rejon budynku Centrum Kultury, dz. nr 1172, 763, 322/8, 320, obr. 3 Boguszów, gmina Boguszów-Gorce					Nr rys.: R-4